



مصور جوى

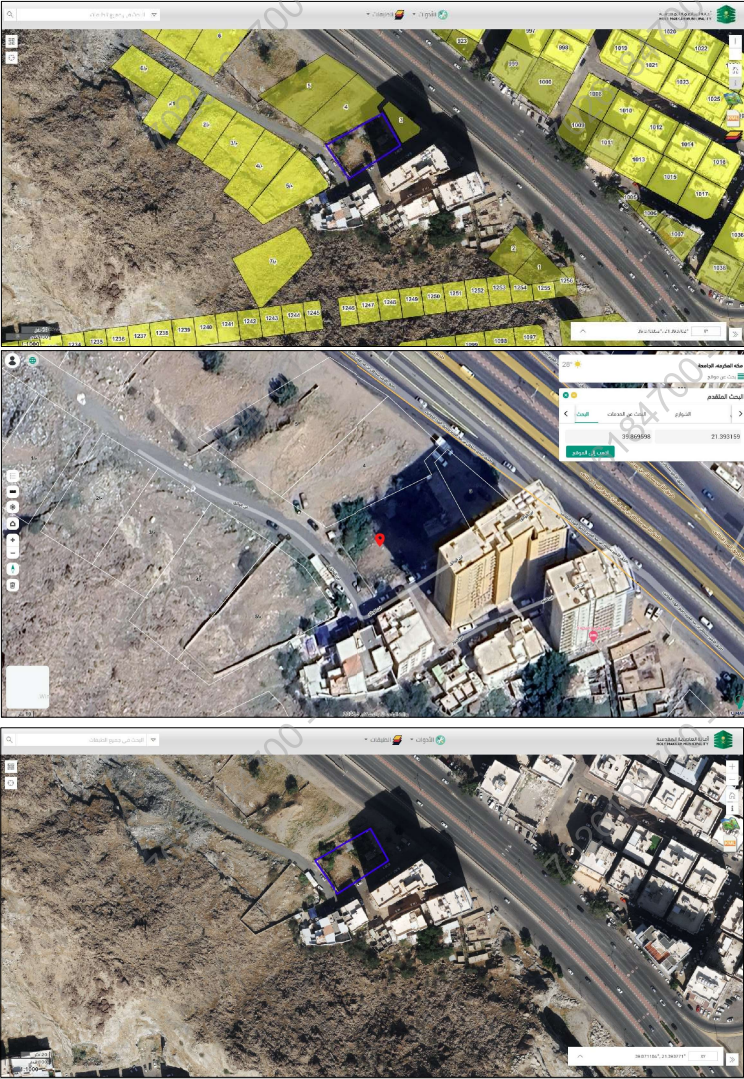


صور من الطبيعة

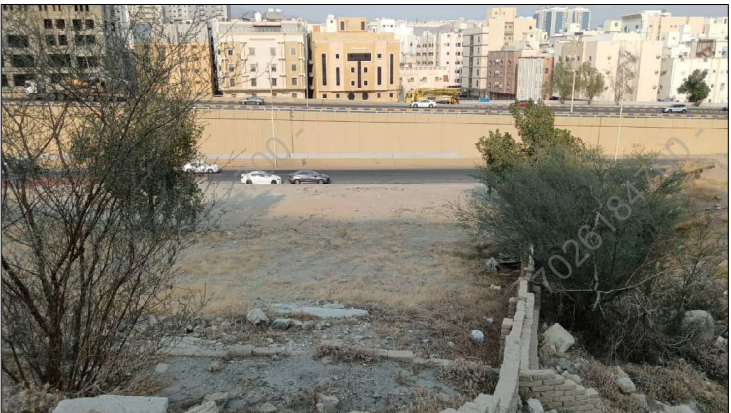

بيانات المعاملة	رقم المعاملة	تاريخها / /	
	موضوع الكروكي	كروكي ارشادى	
	تاريخ اعتماد الكروكي التنظيمى		
بيانات المالكين	اسم	سجل مدنى	
	اسم	سجل مدنى	
بيانات السكوك	تاريخه	٧٢٠١٢٣٠٠٩٨٤٨	مصدره
	وزارة عدل		
بيانات الكروكي	المدينة	مكة المكرمة	الحى
	رقم المخطط		رقم النطمة
	اللوحة التنظيمية		الشارع
	نظام البناء		النسبة
	الاستخدام	سكنى	
المساحة	المساح/ المهندس		
	مدير الادارة		
	الرسام		
	المساح		
	مهندس التخطيط		
تخطيط المدينة/ البلدية الفرعية	مهندس البلدية		
	مدير تخطيط المدينة		
	مدير الخدمات		
	مدير عام التخطيط العمرانى		
	رئيس البلدية		
بيانات المكتب الهندسى	اسم المكتب	شركة أصول الهندسة للاستشارات الهندسية	
	المهندس المساح	احمد عمر صديق	تاريخ الرفع المساحى
	هاتف	٠٥٣٤٩٧٧٧٥٩	١٤٤٧-٠٩-١٥
	اسم المسئول	حسين السمرانى	
	الختم		

شعار الشركة		شركة أصول الهندسة للاستشارات الهندسية	
احداثيات الموقع حسب نظام احداثيات العالمى		UTM-WGS84-ZONE 37	
الضلع	شماليات	شرقيات	الارتفاع
١	2365933.807	590159.123	٩
٢	2365911.924	590171.432	١٠
٣	2365889.263	590136.549	١١
٤	2365912.073	590121.129	١٢
٥			١٣
٦			١٤
٧			١٥
٨			١٦

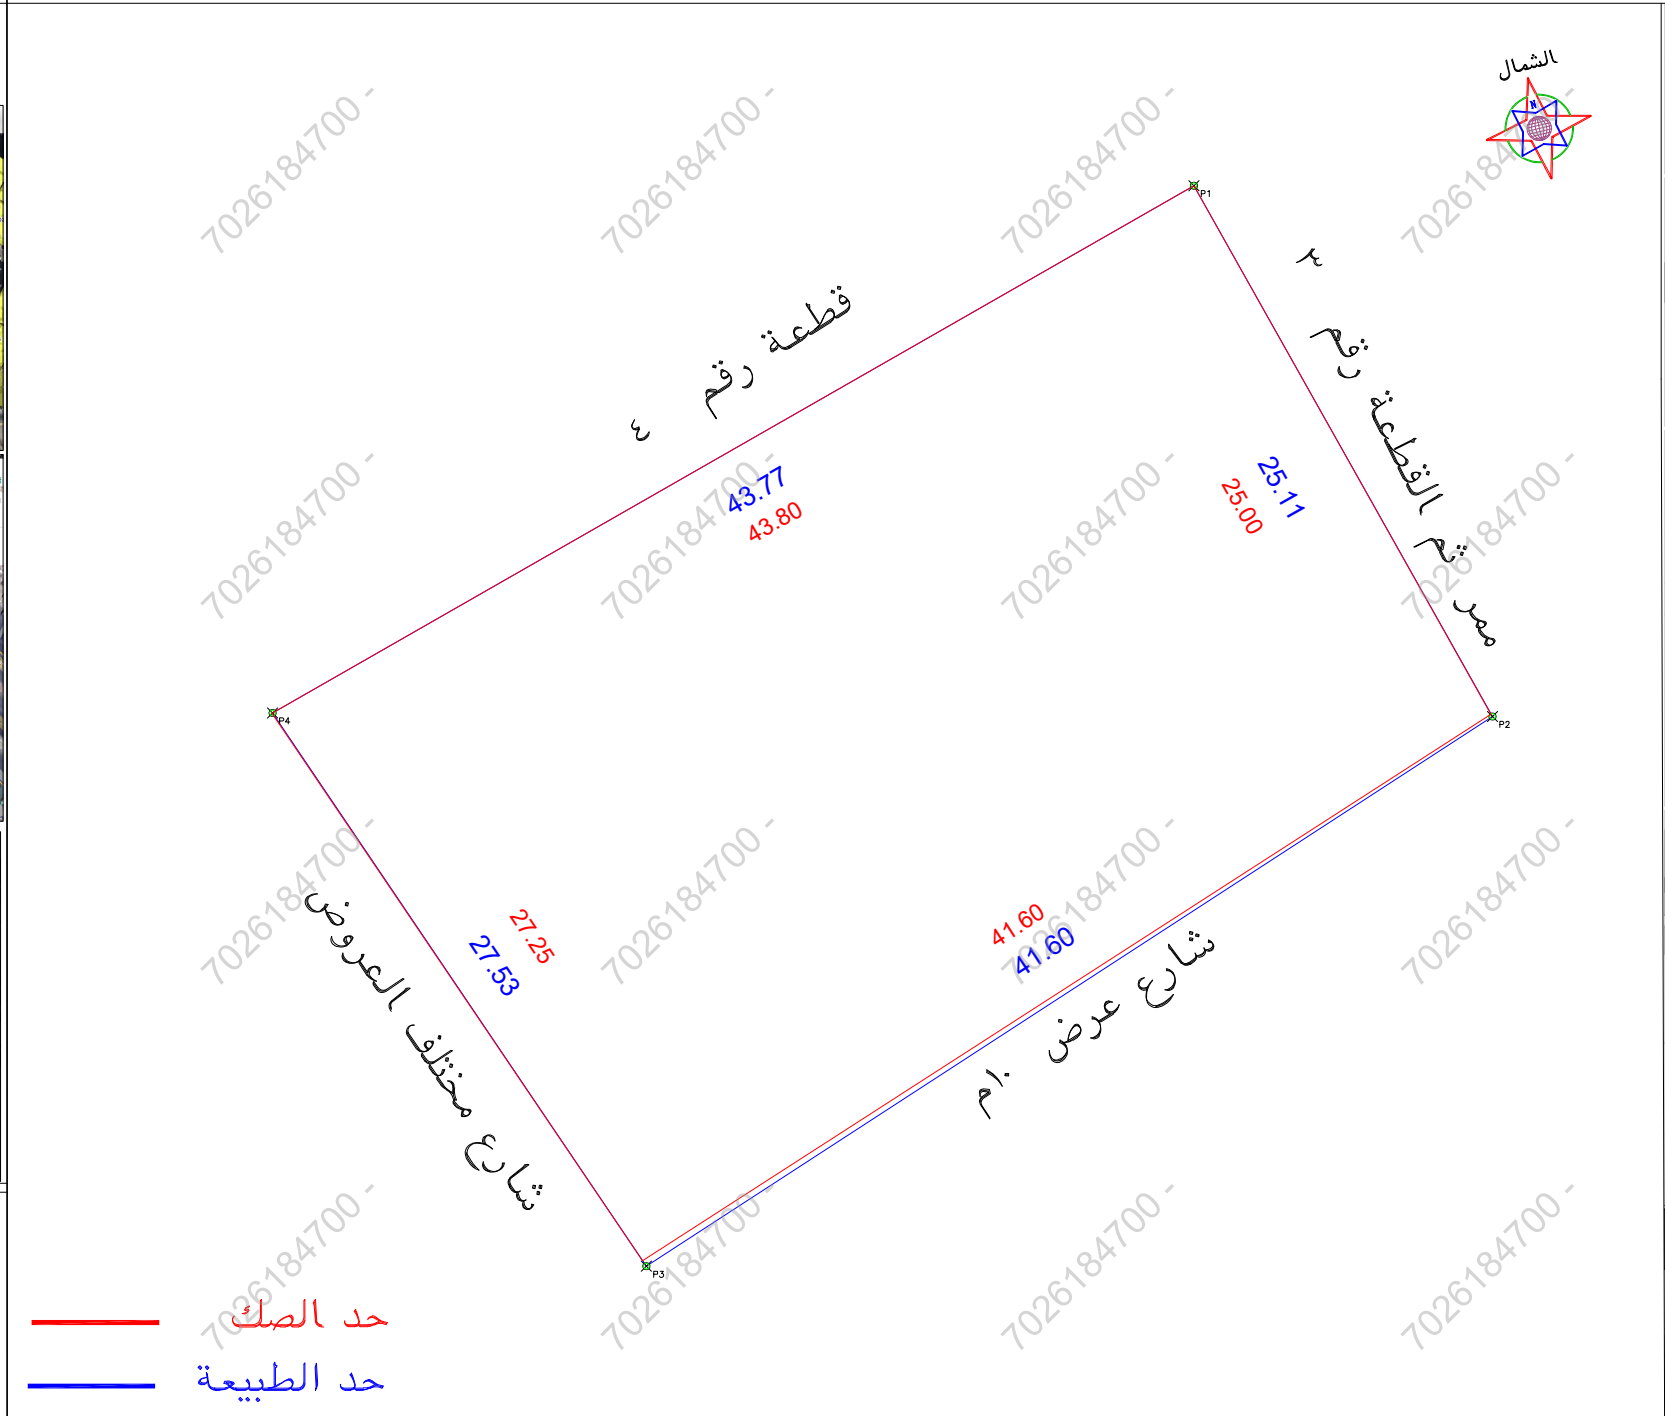

الملاحظات		الحاله		بند الملاحظة		تفصيلى بند الملاحظة	
٢	١	نعم	لا	٢	١	نعم	لا
١	هل الصك مطابق للرفع المساحى (اطوال ومساحة)	✓		٨	هل الموقع ارض فضاء	✓	
٢	هل تم الوقوف على الموقع من قبل طالب التنفيذ وتوقيع اقرار صحة الاستدلال على الموقع	✓		٩	هل يوجد غرفة كمبريا داخل/خارج الموقع	✓	
٣	هل يوجد اختلاف فى رقم القطعة /المخطط /البورق/ اسم الحى/اسم المدينة للصك او الافادة عن المستكشف	✓		١٠	هل يوجد صندوق خدمات كمبريا خارج حدود المقار داخل او خارج حدود المقار	✓	
٤	هل يوجد اختلاف فى مساحة/اطوال الصك عن طبيعته / ذكر مساحة الصك خطأ حسابيا .	✓		١١	هل تم تطبيق جميع التعليمات الصادرة من المركز فى الرفع المساحى	✓	
٥	هل يوجد شوارع مختزلة/شلطقات على الاصل فى المخطط او المستكشف الجغرافى او الطبيعة ولم يتم ذكره فى الصك	✓		١٢	هل يوجد اسوار داخلية وخارجية يحيط المبنى القائم بالموقع	✓	
٦	هل يوجد تداخل فى الاصل او اجزاء مشتركة ظاهريا	✓		١٣	هل يوجد اختلاف فى الحدود للصك او الافادة عن المستكشف	✓	
٧	هل تم ذكر المرجع المعتمد عليه فى الاستدلال على استخدام المقار	✓			يتمثل المكتب المسئولية عن صحة ما ورد فى مخطط الرفع المساحى من حدود واطوال ومساحة واحداثيات		

بموجب الصك لكامل الموقع		بموجب الطبيعة لكامل الموقع	
الحد	وصف الحد	الحد	وصف الحد
شمال	قطعة رقم ٤	شمال	قطعة رقم ٤
جنوب	شارع عرض ١٠ م	جنوب	شارع عرض ١٠ م
شرق	ممرثم القطعة رقم ٣	شرق	ممرثم القطعة رقم ٣
غرب	شارع مختلف العروض	غرب	شارع مختلف العروض
المساحة	٢١١٢٢,٠٣	المساحة	٢١١٢٢,٠٣

بموجب الصك لكامل الموقع		بموجب الطبيعة لكامل الموقع	
الحد	وصف الحد	الحد	وصف الحد
شمال	ملك محمد عواض الحارثى	شمال	ملك محمد عواض الحارثى
جنوب	سكة نافذة بعرض ١٠ م	جنوب	سكة نافذة بعرض ١٠ م
شرق	سكة نافذة بعرض ١,٣ م يليها ارض فضاء ملك المنمى	شرق	سكة نافذة بعرض ١,٣ م يليها ارض فضاء ملك المنمى
غرب	سكة نافذة بعرض ١٢,٦٢م شمالا و ٢,٥م جنوبا	غرب	سكة نافذة بعرض ١٢,٦٢م شمالا و ٢,٥م جنوبا
المساحة	٢١١١٤,١٧	المساحة	٢١١١٤,١٧