

أقرار
جرى الوقوف على الطبيعة من قبل مساح مكتب فيجن للاستشارات الهندسية وأنضح الأثني:

هل الصك مطابق للرفع المساحي ☐ نعم ☒ لا

هل تم ذكر جميع الاختلافات في الرفع المساحي ☐ نعم ☒ لا

هل تم تطبيق جميع التعليمات الصادرة من المركز في الرفع المساحي ☐ نعم ☒ لا

هل تم التوقيع وأرفاق أقرار صحة الموقع ☐ نعم ☒ لا

هل يوجد تدخل في الأصل ☐ نعم ☒ لا

هل يوجد على الأصل مبنى مشترك ☐ نعم ☒ لا

هل ذكر المرجع المعتمد على الاستدلال على استخدام العقار ☐ نعم ☒ لا

هل تم الاستعلام من وزارة الزراعة حيال الأرض الزراعية ☐ نعم ☒ لا

الملاحظات والاختلافات والتدخلات

نوع الصك: سكني ☒ تجاري ☐ سكني تجاري ☐ صناعي ☐ زراعي ☐

الأرض على الطبيعة: مبني قائم ☐ أرض فضاء ☒ أرض مسورة ☐ أرض زراعية ☐

طبيعة الأرض: منبسطة ☒ جبلية ☐ أخرى ☐

المخطط على الطبيعة: منفذ ☒ غير منفذ ☐ عشوائي ☐

يتحمل المكتب الهندسي المسؤولية على ما ورد في مخطط الرفع المساحي

من حدود وأطوال وأحداثيات

هذا التقرير المساحي لا يعتد به كإثبات لسلامة إجراءات التملك أو تثبيت حدود الصك وموقعة

تم الربط بأقرب نقطة ثابتة


الملاحظات

اسم الحي: الصك (حدرى البلاد) المستكشفات (لؤلؤة الخزامى)

يوجد اختلاف في الحدود بين الصك والمستكشفات حيث ان:

عرض الشارع في الحد الشمالي (٨٠,٠٠ م) على المستكشفات

اعمدة ضغط عالي: داخل الملكية ☐ خارج الملكية ☒ في الجهة الشمالية

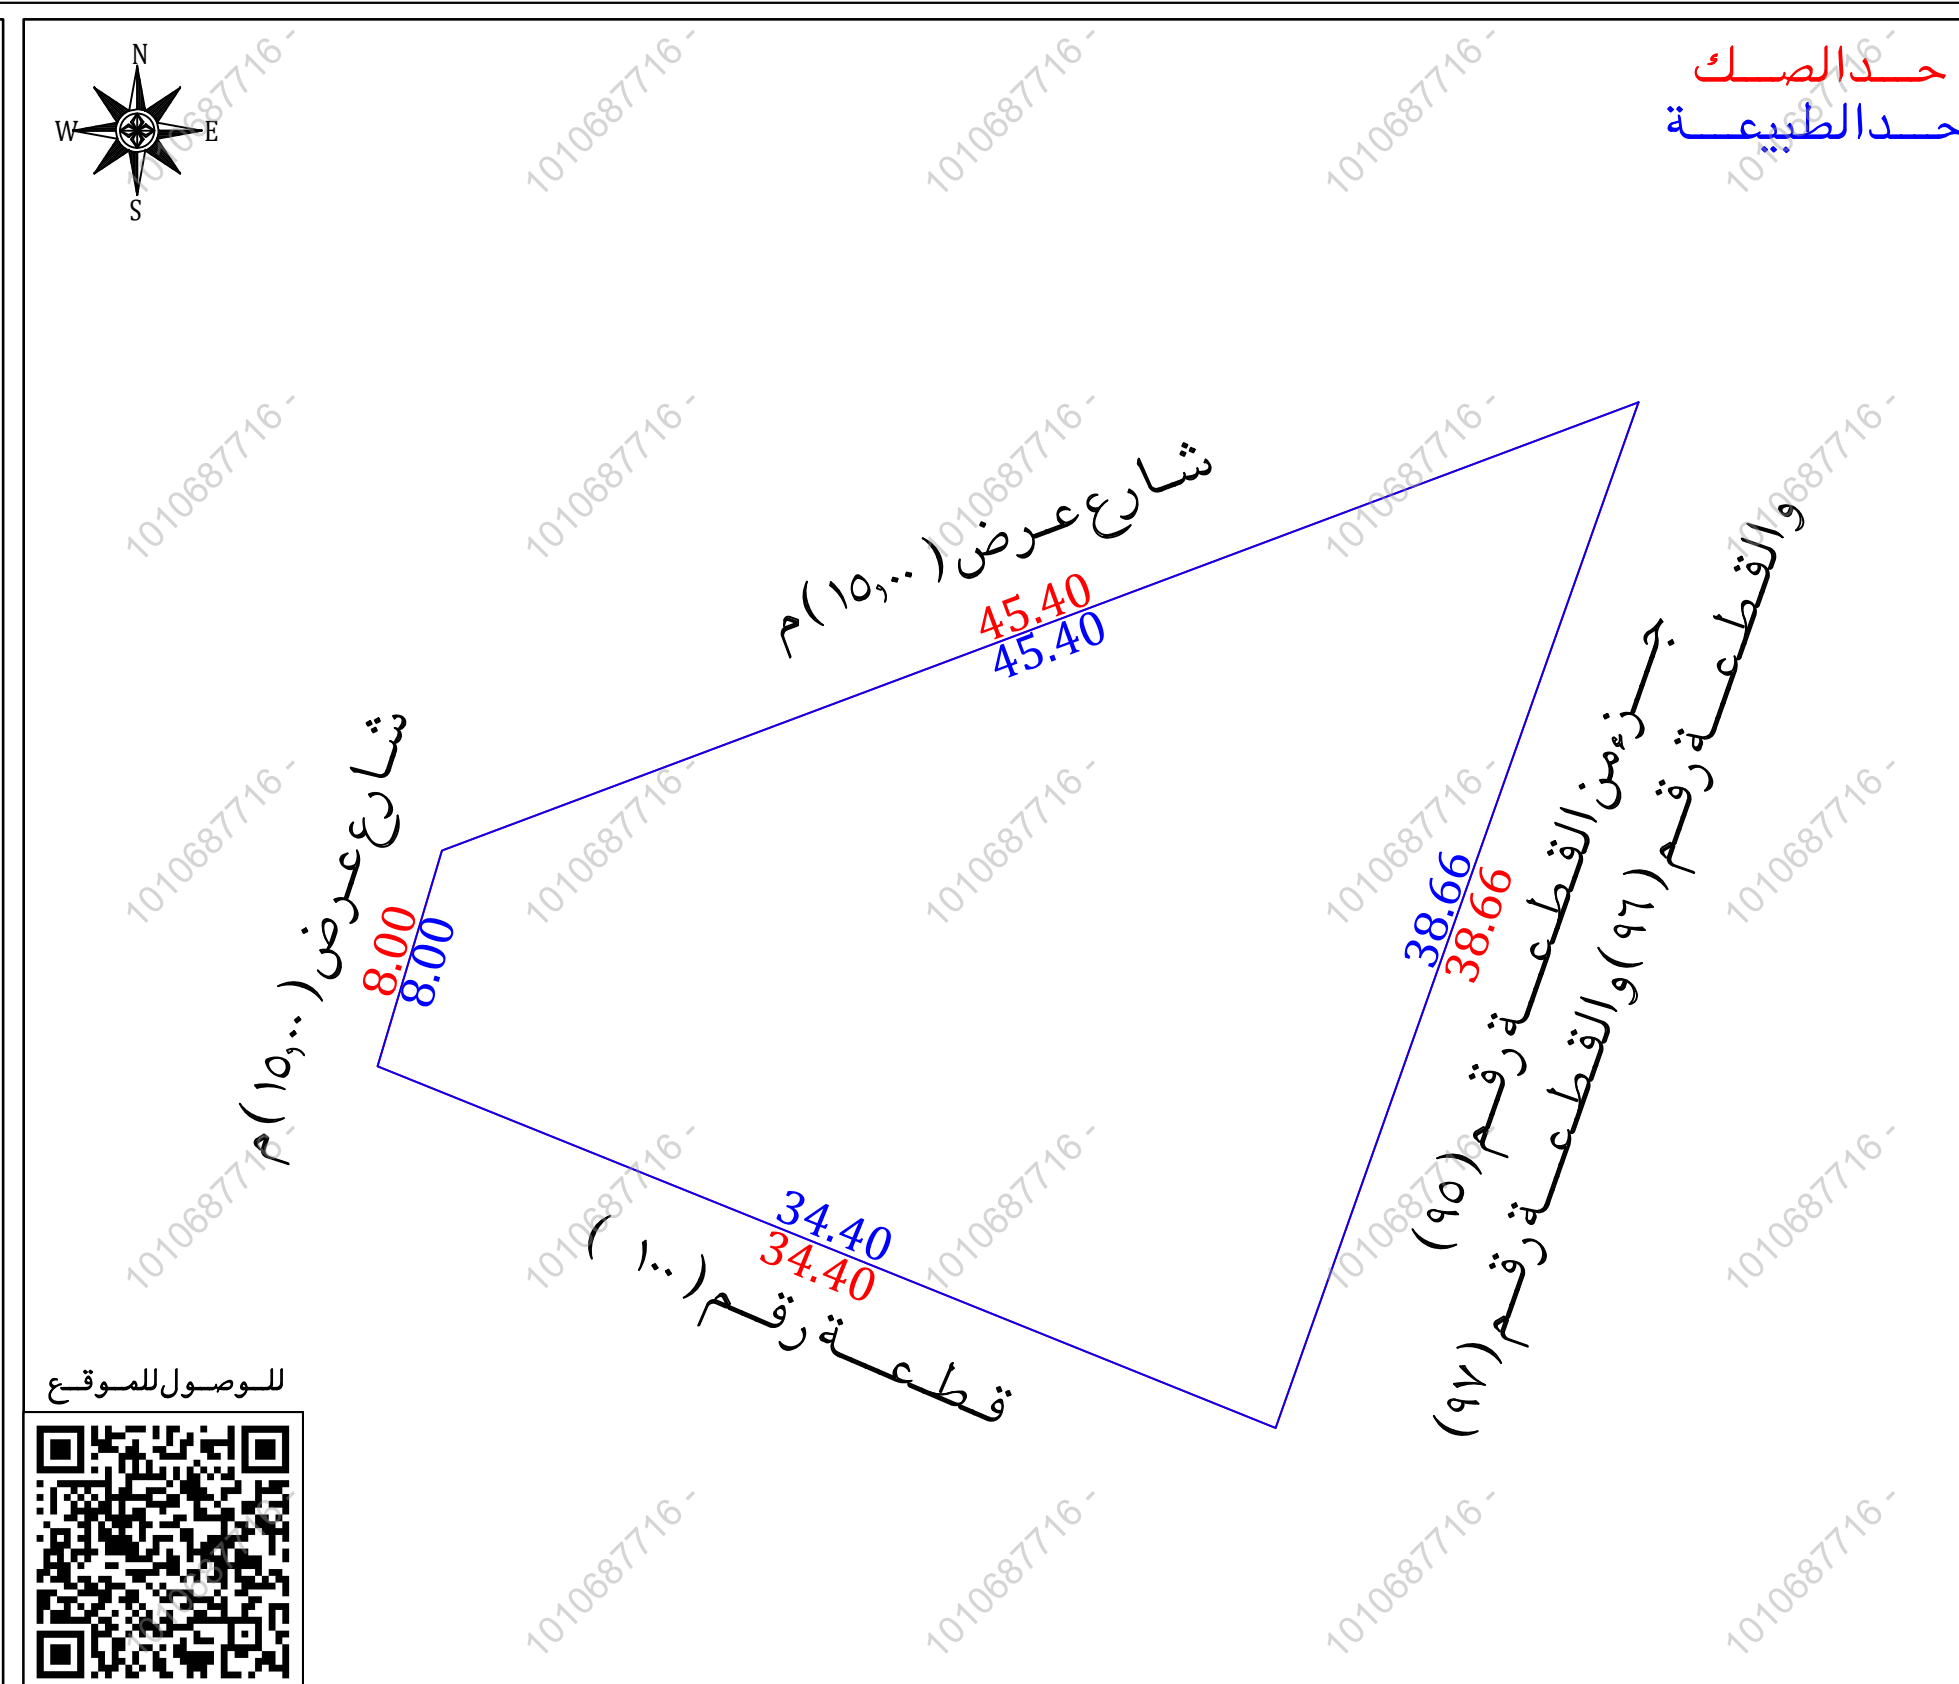

نموذج قرار مساحي		
بيانات الصك		
رقم الوثيقة	٩٤٢١٢٠٠٠٧١٩٢	
تاريخ الوثيقة	١٤٤٤/٠٩/٠٨ هـ	
مصدرة	وزارة العدل	
أسماء الملاك	هويات الملاك	نسبة الملكية
محمد بن عبد الله العزيز العريفي	١٠٠٧٤٨١٥٠٨	٪ ٢,٦٠٥
فهد علي عبد العزيز العريفي	١٠٠٣٢٩٣٦٥١	٪ ٥٢,٦٠٥
صبحية سليمان عبد العزيز العريفي	١٠٣٨٣١٨٨٥١	٪ ١٦,٦٦٥
عليه سليمان عبد العزيز العريفي	١٠٨٨٥٤٧٢٤٣	٪ ١٦,٦٦٥
صالح إبراهيم عبد العزيز العريفي	١٠٤٨٨١٨٠٧٢	٪ ٢,٦٠٥
عبد الله إبراهيم عبد العزيز العريفي	١٠٧٢٣٧٦٨٨٠	٪ ٢,٦٠٥
عائش رشيد باشا الناصر	١٢٠٤٤٠٠٤٨٣	٪ ٦,٢٥
تفاصيل العقار		
رقم القطعة	٩٨	
رقم المخطط	٧٠٢	
المساحة	٢٨٠٩,٠٦ م	
نوع العقار	قطعة الأرض	
الحى	حدرى البلاد	
المدينة	حائل	
شركة فجن الأعمال للاستشارات الهندسية		
شعار الشركة	ختم الشركة	
 VISION Engineering Consulting فجن للاستشارات الهندسية		
تاريخ أعداد الكروكي	المهندس المساح	مدير المكتب
٢٠٢٦/٠٧/٠٤ م	هيثم محمد	محمد سلامة آل سعيدان
0539934077	0554400693	info@vision.en.com

أحداثيات الموقع حسب نظام الاحداثيات العالمى						بموجب الطبيعة		الاتجاة	بموجب الصك	الاتجاة	
الشماليات	الشرقيات	الارتفاع	الشماليات	الشرقيات	الارتفاع	بطول (٤٥,٤٠)متر	شارع عرض (١٥,٠٠) م	الشمال	بطول (٤٥,٤٠)متر	شارع (١٥,٠٠) م	الشمال
		5	3051249.238	769960.806	1	بطول (٣٤,٤٠)متر	قطعة رقم (١٠)	الجنوب	بطول (٣٤,٤٠)متر	قطعة (١٠)	الجنوب
		6	3051265.165	770003.321	2	بطول (٣٨,٦٦)متر	جزء من القطعة رقم (٩٥) والقطعة رقم (٩٦) والقطعة رقم (٩٧)	الشرق	بطول (٣٨,٦٦)متر	قطعة (٩٥) وقطعة رقم (٩٦) وقطعة رقم (٩٧)	الشرق
		7	3051228.720	769990.426	3	بطول (٨,٠٠)متر	شارع عرض (١٥,٠٠) م	الغرب	بطول (٨,٠٠)متر	شارع (١٥,٠٠) م	الغرب
		8	3051241.573	769958.518	4	(٨.٩,٠٦)م ^٢		المساحة	(٨.٩,٠٦)م ^٢		المساحة