

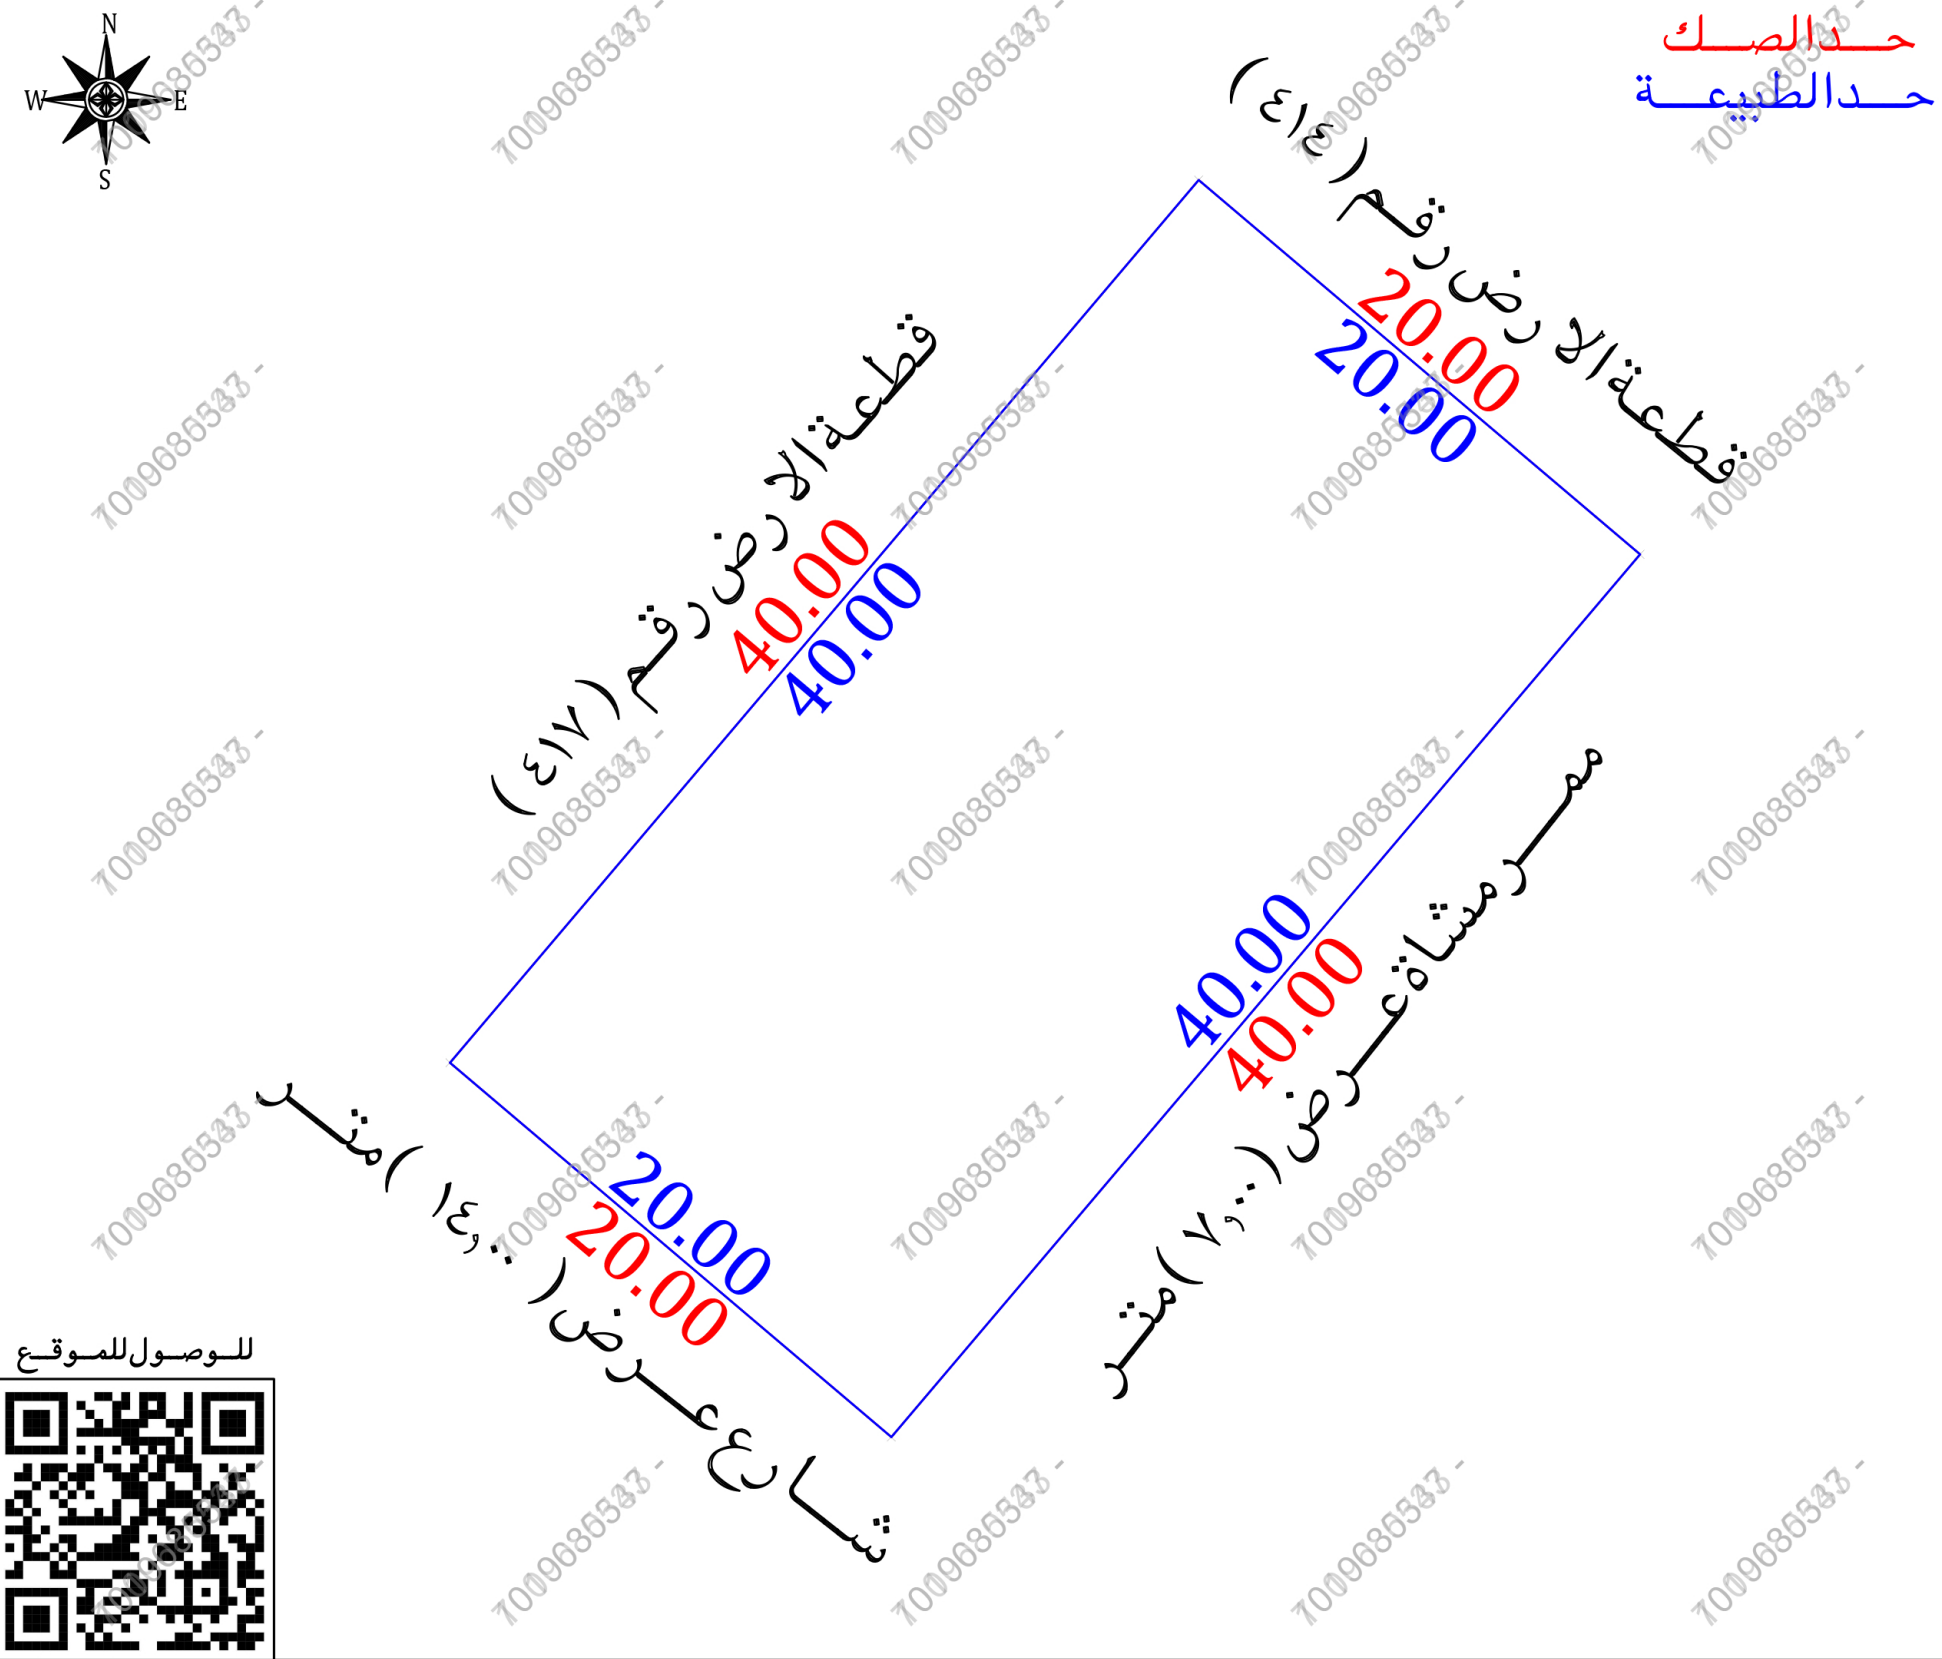
نموذج قرار مساحى

بيانات الصك	
رقم الوثيقة	٣٩٥٤٠٢٠٠٠٣٣٦
تاريخ الوثيقة	
مصدرة	وزارة العدل
هوية المالك	
أسم المالك	
نسبة الملكية	١٠٠٪
تفاصيل العقار	
رقم القطعة	٤١٥
رقم المخطط	٨ / ن / ى / ١٤٢٢
المساحة	٢٨٠٠٠,٠٠
نوع العقار	قطعة الارض
الحى	
المدينة	يبدمه

شركة فجن الأعمال للأستشارات الهندسية

شعار الشركة	ختم الشركة
 VISION Engineering Consulting فجن للاستشارات الهندسية  مجلس الاستشارات الهندسية VISION Engineering Consulting ٢٠٢٥٠٢٢٢	

تاريخ أعداد الكروكى	المهندس المساح	مدير المكتب
٢٠٢٦ / ٠٧ / ٢٥ م	طارق محمد	محمد سلامة آل سعيدان
0539934077	0554400693	info@vision.en.com

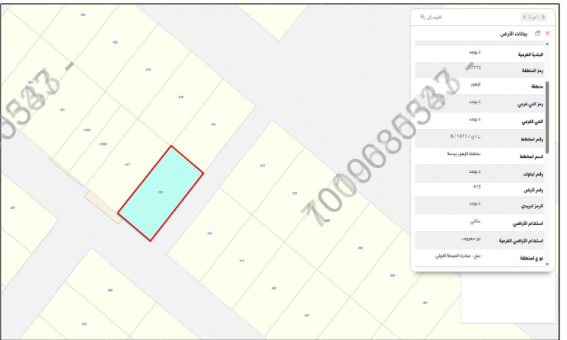
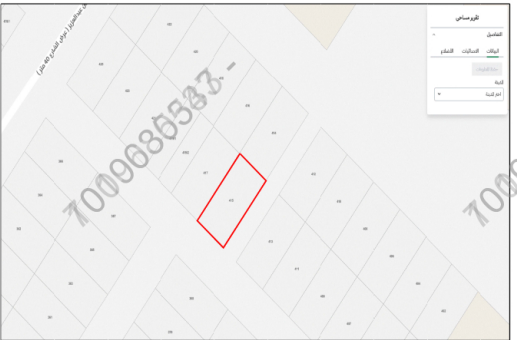


للوصول للموقع



أقرار

- جرى الوقوف على الطبيعة من قبل مساح مكتب فجن للأستشارات الهندسية وأتضح الأتى :
- ☐ نعم ☒ لا هل الصك مطابق للرفع المساحى
 - ☐ نعم ☒ لا هل تم ذكر جميع الأختلافات فى الرفع المساحى
 - ☐ نعم ☒ لا هل تم تطبيق جميع التعليمات الصادرة من المركز فى الرفع المساحى
 - ☐ نعم ☒ لا هل تم التوقيع وأرفاق أقرار صحة الموقع
 - ☐ نعم ☒ لا هل يوجد تدخل فى الأصل
 - ☐ نعم ☒ لا هل يوجد على الأصل مبنى مشترك
 - ☐ نعم ☒ لا هل ذكر المرجع المعتمد على الاستدلال على أستخدم العقار
 - ☐ نعم ☒ لا هل تم الاستعلام من وزارة الزراعة حيال الأرض الزراعية
 - ☐ نعم ☒ لا الملاحظات والأختلافات والتدخلات
 - ☐ نوع الاستخدام: سكنى ☒ تجارى ☐ سكنى تجارى ☐ صناعى ☐ زراعى
 - ☐ الأرض على الطبيعة: مبنى قائم ☒ أرض فضاء ☐ أرض مسورة ☐ أرض زراعية
 - ☐ طبيعة الأرض: منبسطة ☒ جبلية ☐ أخرى
 - ☐ المخطط على الطبيعة: منفذ ☒ غير منفذ ☐ عشوائى
 - يتحمل المكتب الهندسى المسئولية على ما ورد فى مخطط الرفع المساحى من حدود وأطوال وأحداثيات
 - هذا التقرير المساحى لا يعتد به كإثبات لسلامة أجراءات التملك أو تثبيت حدود الصك وموقعة
 - تم الربط بأقرب نقطة ثابتة
 - ملاحظات :**
 - يوجد تدخل فى التخطيط على المستكشفات
 - اسم الحى : الصك (—) المستكشفات (الزهور)
 - رقم المخطط : الصك (٨ / ن / ى / ١٤٢٢) المستكشفات (ن / ى / ١٤١١ / ٨)
 - الحدود : **الجنوبى** : الصك (ممر مشاة عرض ١٠,٠٠ متر)
 - الطبيعة (ممر مشاة عرض ٧,٠٠ متر)
 - الغربى** : الصك (شارع عرض ٢٠,٠٠ متر)
 - الطبيعة (شارع عرض ١٤,٠٠ متر)
 - الشوارع غير مسفلته على الطبيعة وغير معرف عرضها على المستكشفات

صور من الطبيعة	المصور الجوى	مستكشف الرخص الانشائية	مستكشف التقرير المساحى
  			

الاتجاه	بموجب الصك	الاتجاه	بموجب الطبيعة	أحداثيات الموقع حسب نظام الاحداثيات العالمى			
الشمال	قطعة الارض رقم (٤١٧)	الشمال	قطعة الارض رقم (٤١٧)	الشماليات	الشرقيات	الشماليات	الشرقيات
الجنوب	ممر مشاة عرض (٧,٠٠) متر	الجنوب	ممر مشاة عرض (٧,٠٠) متر	1	2055429.940	418549.379	5
الشرق	قطعة الارض رقم (٤١٤)	الشرق	قطعة الارض رقم (٤١٤)	2	2055460.447	418575.251	6
الغرب	شارع عرض (٢٠,٠٠) متر	الغرب	شارع عرض (١٤,٠٠) متر	3	2055447.511	418590.504	7
المساحة	(٨٠,٠٠٠) م٢	المساحة	(٨٠,٠٠٠) م٢	4	2055417.004	418564.632	8