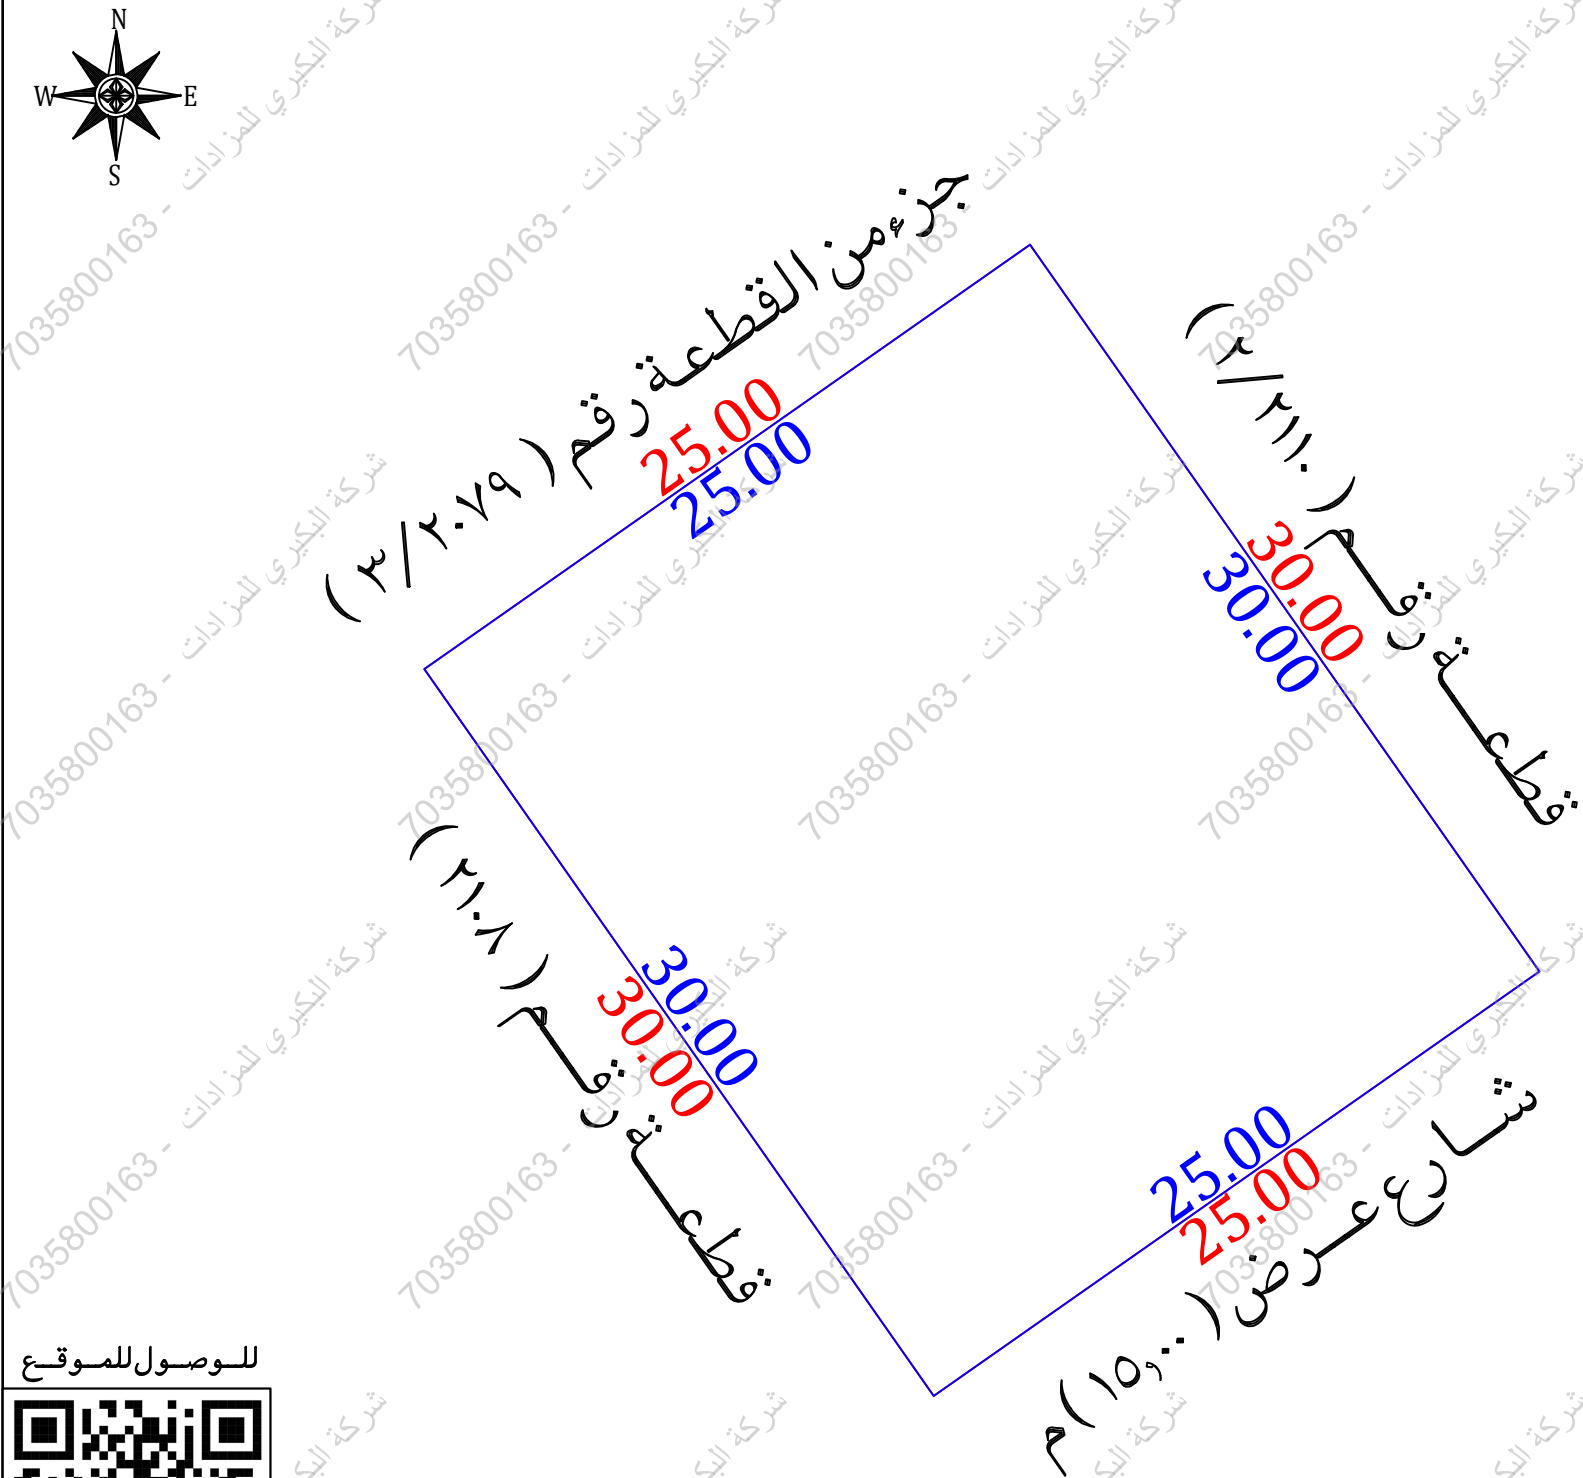


نموذج قرار مساحي

بيانات الصك	
رقم الوثيقة	٩١٠٣٠٣٧٨١٤
تاريخ الوثيقة	١٤٣٩/٠٣/٠٤ هـ
مصدرة	وزارة العدل
هوية المالك	
أسم المالك	
نسبة الملكية	١٠٠٪
تفاصيل العقار	
السجل العقاري	٨٦١٦٨٠٨١٥٣.....
رقم القطعة	٢١٠٩
رقم المخطط	١٦٦١
المساحة	٢٧٥٠,٠٠ م ^٢
نوع العقار	مبنى سكني
الحى	النهضة
المدينة	الرياض
شركة فجن الأعمال للاستشارات الهندسية	
شعار الشركة	ختم الشركة
 VISION Engineering Consulting فجن للاستشارات الهندسية	

تاريخ أعداد الكروكى	المهندس المساح	مدير المكتب
٢٠٢٦/٠٧/٢٥ م	عبدالمجيد	محمد سلامة آل سعيديان
0539934077	0554400693	info@vision.en.com

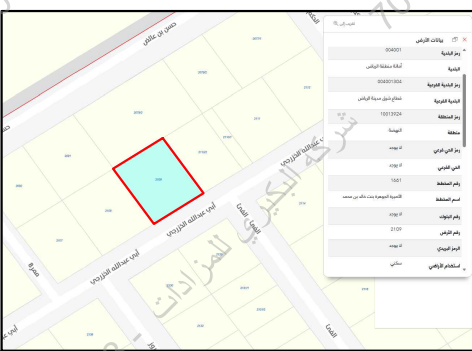
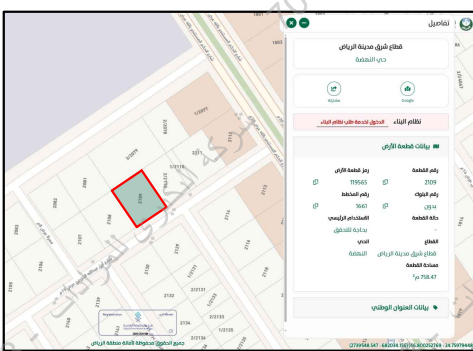
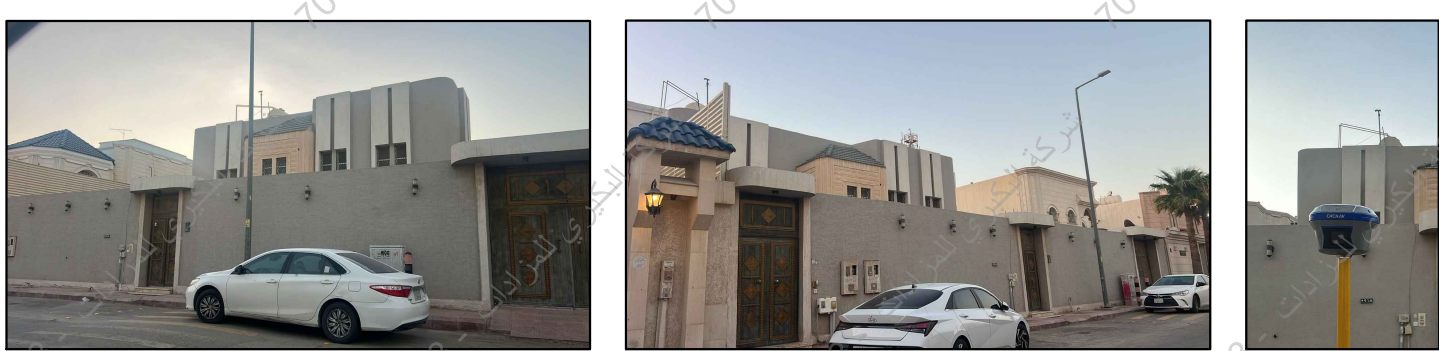
حد الصك
حد الطبيعة



للوصول للموقع



- أقرار
جرى الوقوف على الطبيعة من قبل مساح مكتب فجن للاستشارات الهندسية وأتضح الأتي:
- ☐ لا ☐ نعم هل الصك مطابق للرفع المساحي
 - ☐ لا ☒ نعم هل تم ذكر جميع الاختلافات فى الرفع المساحي
 - ☐ لا ☒ نعم هل تم تطبيق جميع التعليمات الصادرة من المركز فى الرفع المساحي
 - ☐ لا ☒ نعم هل تم التوقيع وأرفاق أقرار صحة الموقع
 - ☐ لا ☒ نعم هل يوجد تدخل فى الأصل
 - ☐ لا ☒ نعم هل يوجد على الأصل مبنى مشترك
 - ☐ لا ☒ نعم هل ذكر المرجع المعتمد على الاستدلال على استخدام العقار
 - ☐ لا ☒ نعم هل تم الاستعلام من وزارة الزراعة حيال الأرض الزراعية
 - ☐ لا ☒ نعم الملاحظات والاختلافات والتدخلات
 - ☐ لا ☒ نعم نوع الاستخدام : سكني ☒ تجارى ☐ سكني تجارى ☐ صناعي ☐ زراعي
 - ☐ لا ☒ نعم الأرض على الطبيعة : مبنى قائم ☐ أرض فضاء ☐ أرض مسورة ☐ أرض زراعية
 - ☐ لا ☒ نعم طبيعة الأرض : مبسطة ☒ جبلية ☐ أخرى
 - ☐ لا ☒ نعم المخطط على الطبيعة : منفذ ☒ غير منفذ ☐ عشوائي
 - ☐ لا ☒ نعم يتحمل المكتب الهندسي المسؤولية على ما ورد فى مخطط الرفع المساحي من حدود وأطوال وأحداثيات
 - ☐ لا ☒ نعم هذا التقرير المساحي لا يعتد به كإثبات لسلامة أجراءات التملك أو تثبيت حدود الصك وموقعة
 - ☐ لا ☒ نعم تم الربط بأقرب نقطة ثابتة
 - ☐ لا ☒ نعم الملاحظات
 - ☐ لا ☒ نعم اسم الحى : السجل العقاري (النهضة) الصك (الملك فيصل) المستكشفات (النهضة)
 - ☐ لا ☒ نعم يوجد اختلاف فى الحدود بين الصك والمستكشفات
 - ☐ لا ☒ نعم صندوق خدمات هاتف : داخل الملكية ☐ خارج الملكية ☒ الجبهة الجنوبية
 - ☐ لا ☒ نعم صندوق خدمات : داخل الملكية ☐ خارج الملكية ☒ الجبهة الجنوبية

مستكشف الرخص الانشائية	مستكشف الامانة	المصور الجوى	صور من الطبيعة
			

الاتجاه	بموجب الصك	الاتجاه	بموجب الطبيعة	أحداثيات الموقع حسب نظام الاحداثيات العالمى
الشمال	قطعة رقم (٢٠٨٠) بطول (٢٥,٠٠) متر	الشمال	جزء من القطعة رقم (٣/٢٠٧٩) بطول (٢٥,٠٠) متر	الشمال
الجنوب	شارع عرض (١٥,٠٠) م بطول (٢٥,٠٠) متر	الجنوب	شارع عرض (١٥,٠٠) م بطول (٢٥,٠٠) متر	الجنوب
الشرق	قطعة رقم (٢١١٠) بطول (٣٠,٠٠) متر	الشرق	قطعة رقم (٢/٢١١٠) بطول (٣٠,٠٠) متر	الشرق
الغرب	قطعة رقم (٢١٠٨) بطول (٣٠,٠٠) متر	الغرب	قطعة رقم (٢١٠٨) بطول (٣٠,٠٠) متر	الغرب
المساحة	(٧٥٠,٠٠) م ^٢	المساحة	(٧٥٠,٠٠) م ^٢	المساحة