

أقرار
جرى الوقوف على الطبيعة من قبل مساح مكتب فُجن للاستشارات الهندسية وأُتضح الأتي:

هل الصك مطابق للرفع المساحي ☐ نعم ☒ لا

هل تم ذكر جميع الاختلافات في الرفع المساحي ☐ نعم ☒ لا

هل تم تطبيق جميع التعليمات الصادرة من المركز في الرفع المساحي ☐ نعم ☒ لا

هل تم التوقيع وأرفاق أقرار صحة الموقع ☐ نعم ☒ لا

هل يوجد تدخل في الأصل ☐ نعم ☒ لا

هل يوجد على الأصل مبنى مشترك ☐ نعم ☒ لا

هل ذكر المرجع المعتمد على الاستدلال على استخدام العقار ☐ نعم ☒ لا

هل تم الاستعلام من وزارة الزراعة حيال الأرض الزراعية ☐ نعم ☒ لا

الملاحظات والاختلافات والتدخلات

■ نوع الصك: سكني ☒ تجاري ☐ سكني تجاري ☐ صناعي ☐ زراعي ☐

■ الأرض على الطبيعة: مبني قائم ☐ أرض فضاء ☒ أرض مسورة ☐ أرض زراعية ☐

■ طبيعة الأرض: منبسطة ☒ جبلية ☐ أخرى ☐

■ المخطط على الطبيعة: منفذ ☒ غير منفذ ☐ عشوائي ☐

■ يتحمل المكتب الهندسي المسؤولية على ما ورد في مخطط الرفع المساحي


من حدود وأطوال وأحداثيات

■ هذا التقرير المساحي لا يعتد به كإثبات لسلامة إجراءات التملك أو تثبيت حدود الصك وموقعة

■ تم الربط بأقرب نقطة ثابتة

الملاحظات

■ اسم الحي: الصك (حدرى البلاد) (لؤلؤة الخزامي) المستكشفات

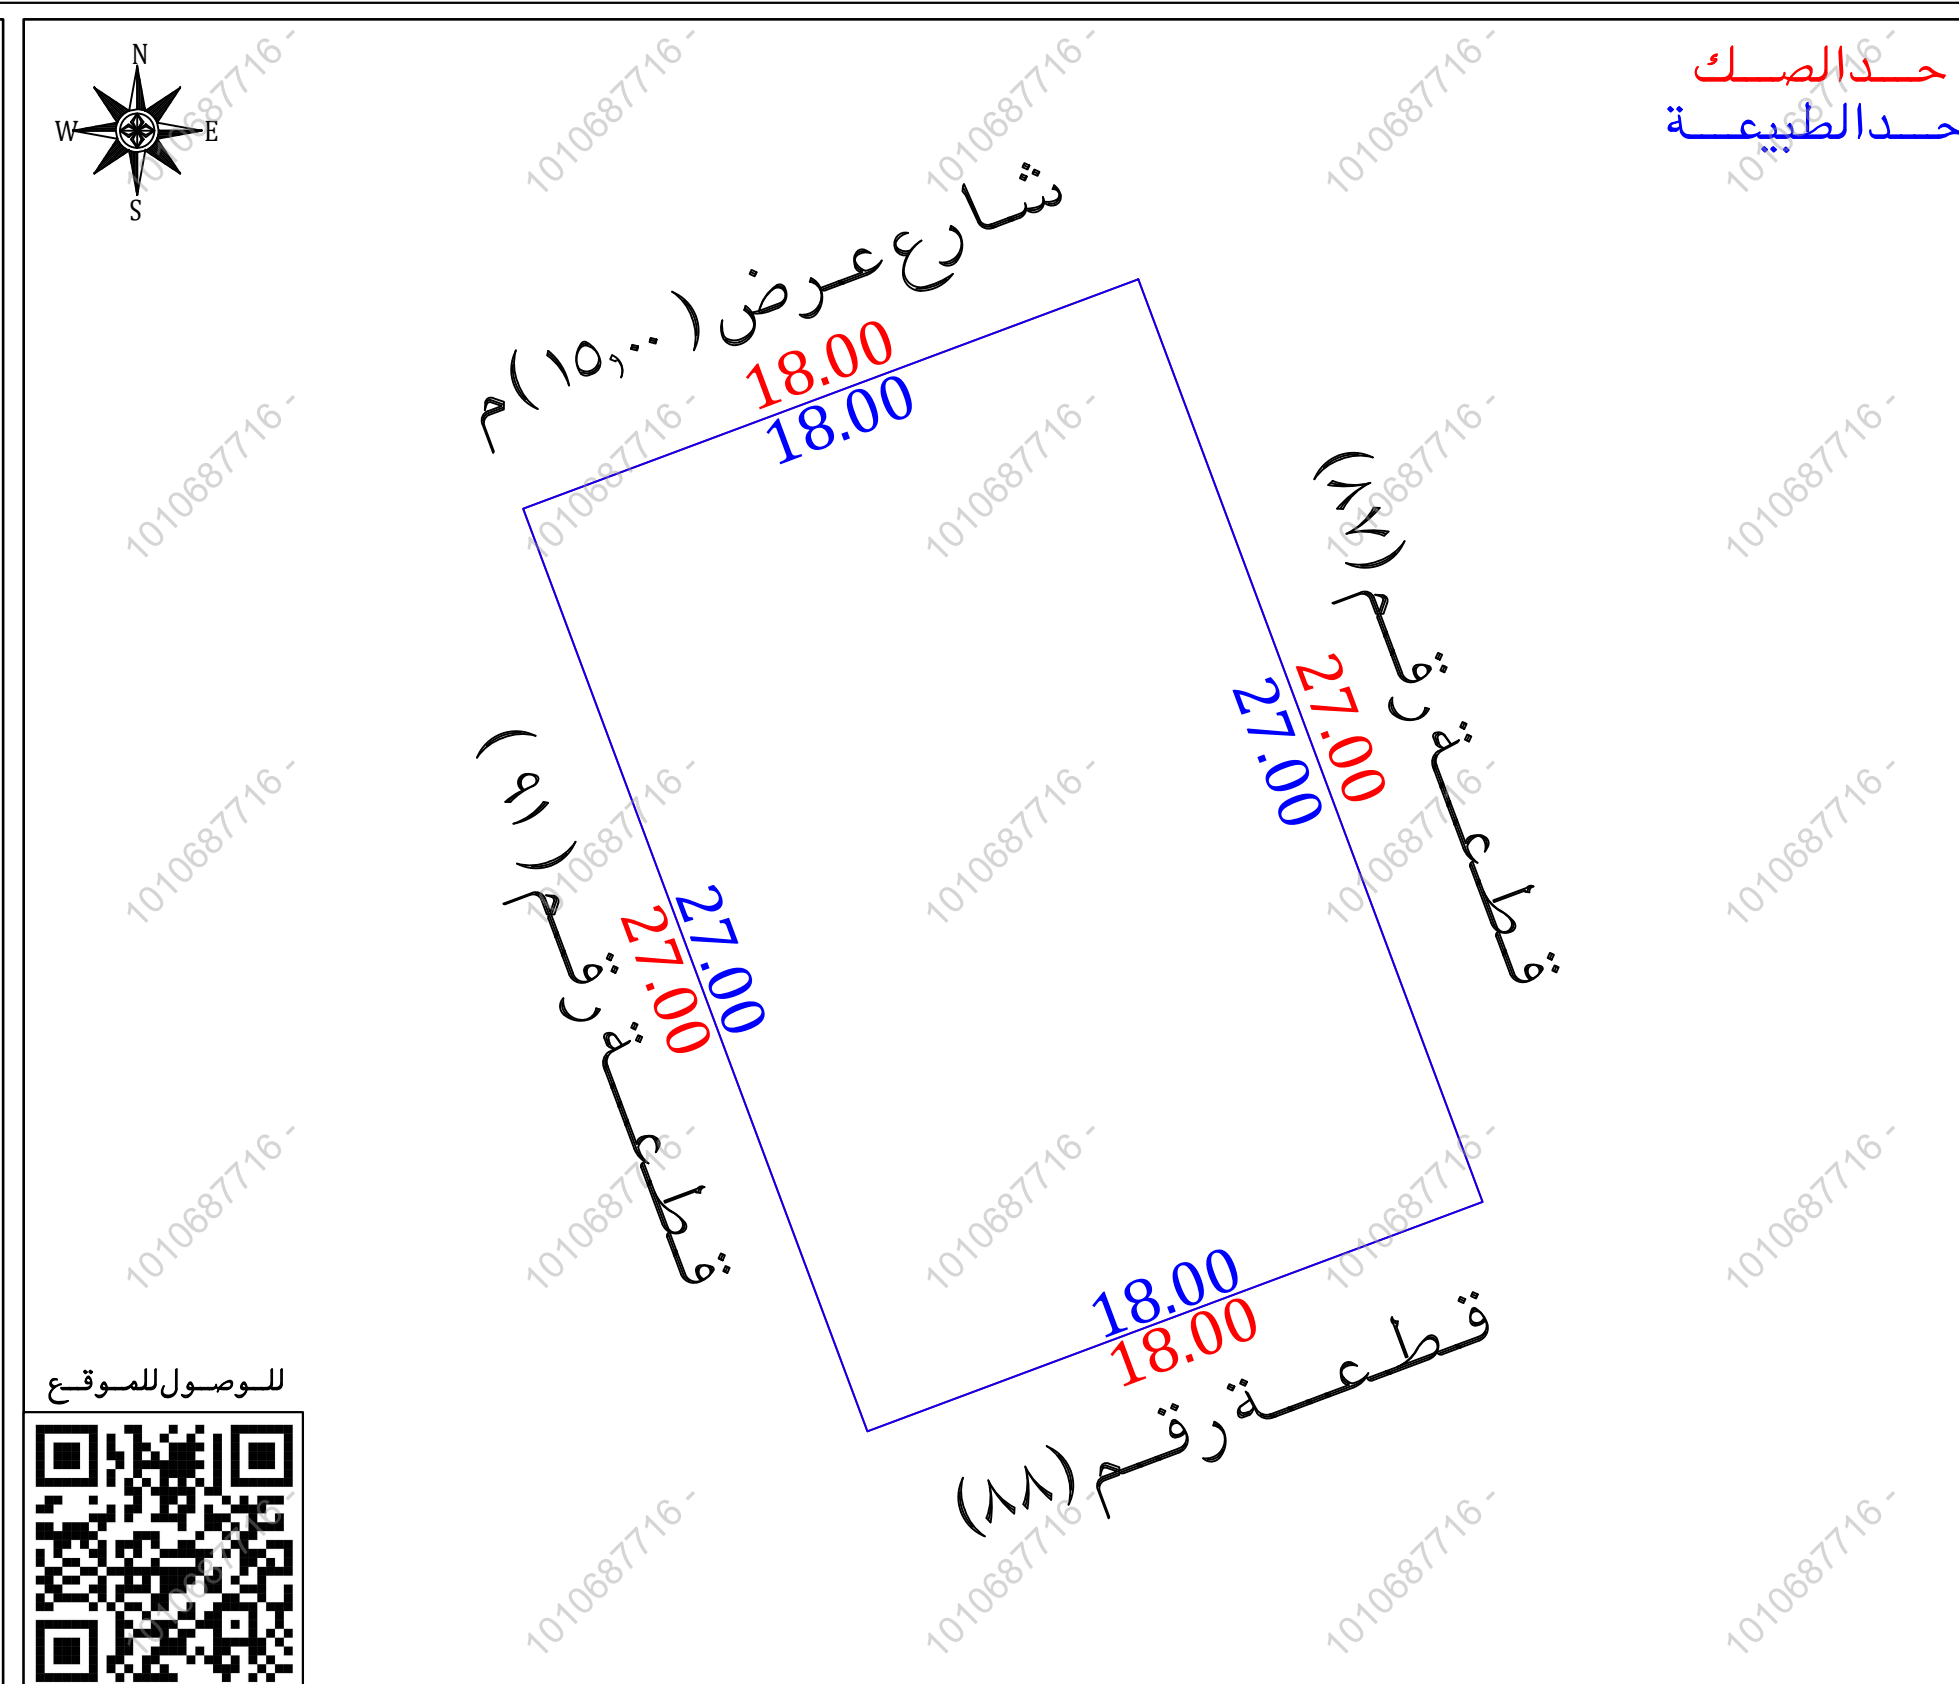

نموذج قرار مساحي		
بيانات الصك		
رقم الوثيقة	٧٤٢١٢...٧١٩٩	
تاريخ الوثيقة	١٤٤٤/٠٩/٠٨ هـ	
مصدرة	وزارة العدل	
أسماء الملاك	هويات الملاك	نسبة الملكية
محمد بن عبد الله العزيز العريفي	١٠٠٧٤٨١٥٠٨	٪ ٢,٦٠٥
فهد علي عبد العزيز العريفي	١٠٠٣٢٩٣٦٥١	٪ ٥٢,٦٠٥
صبحية سليمان عبد العزيز العريفي	١٠٣٨٣١٨٨٥١	٪ ١٦,٦٦٥
عليه سليمان عبد العزيز العريفي	١٠٨٨٥٤٧٢٤٣	٪ ١٦,٦٦٥
صالح ابراهيم عبد العزيز العريفي	١٠٤٨٨١٨٠٧٢	٪ ٢,٦٠٥
عبد الله ابراهيم عبد العزيز العريفي	١٠٧٢٣٧٦٨٨٠	٪ ٢,٦٠٥
عائش رشيد باشا الناصر	١٢٠٤٤٠٠٤٨٣	٪ ٦,٢٥
تفاصيل العقار		
رقم القطعة	٨٩	
رقم المخطط	٧٠٢	
المساحة	٢م٤٨٦,٠٠	
نوع العقار	قطعة الأرض	
الحى	حدرى البلاد	
المدينة	حائل	
شركة فجن الأعمال للاستشارات الهندسية		
شعار الشركة	ختم الشركة	
		
VISION Engineering Consulting فجن للاستشارات الهندسية		
تاريخ أعداد الكروكي	المهندس المساح	مدير المكتب
٢٠٢٦/٠٧/٠٤ م	عبد المجيد	محمد سلامة آل سعيدان
0539934077	0554400693	info@vision.en.com
الاتجاه		بموجب الصك
الشمال	شارع (١٥,٠٠) م	
الجنوب	قطعة (٨٨)	
الشرق	قطعة (٨٧)	
الغرب	قطعة (٩١)	
المساحة	٢م (٤٨٦,٠٠)	