

أقرار
جرى الوقوف على الطبيعة من قبل مساح مكتب فُجن للاستشارات الهندسية وأُتضح الأتي:

هل الصك مطابق للرفع المساحي ☐ نعم ☒ لا

هل تم ذكر جميع الاختلافات في الرفع المساحي ☐ نعم ☒ لا

هل تم تطبيق جميع التعليمات الصادرة من المركز في الرفع المساحي ☐ نعم ☒ لا

هل تم التوقيع وأرفاق أقرار صحة الموقع ☐ نعم ☒ لا

هل يوجد تدخل في الأصل ☐ نعم ☒ لا

هل يوجد على الأصل مبنى مشترك ☐ نعم ☒ لا

هل ذكر المرجع المعتمد على الاستدلال على استخدام العقار ☐ نعم ☒ لا

هل تم الاستعلام من وزارة الزراعة حيال الأرض الزراعية ☐ نعم ☒ لا

الملاحظات والاختلافات والتدخلات

نوع الصك: سكني ☒ تجاري ☐ سكني تجاري ☐ صناعي ☐ زراعي ☐

الأرض على الطبيعة: مبني قائم ☐ أرض فضاء ☒ أرض مسورة ☐ أرض زراعية ☐

طبيعة الأرض: منبسطة ☒ جبلية ☐ أخرى ☐

المخطط على الطبيعة: منفذ ☒ غير منفذ ☐ عشوائي ☐

يتحمل المكتب الهندسي المسؤولية على ما ورد في مخطط الرفع المساحي

من حدود وأطوال وأحداثيات

هذا التقرير المساحي لا يعتد به كإثبات لسلامة إجراءات التملك أو تثبيت حدود الصك وموقعة

تم الربط بأقرب نقطة ثابتة


الملاحظات

اسم الحي: الصك (حدرى البلاد) المستكشفات (لؤلؤة الخزامي)

يوجد اختلاف في الحدود بين الصك والمستكشفات حيث أن:

في الحد الجنوبي شارع عرض ٨,٠٠ على مستكشف الأمانة

الشارع في الحد الجنوبي والحد الغربي غير مسفلة

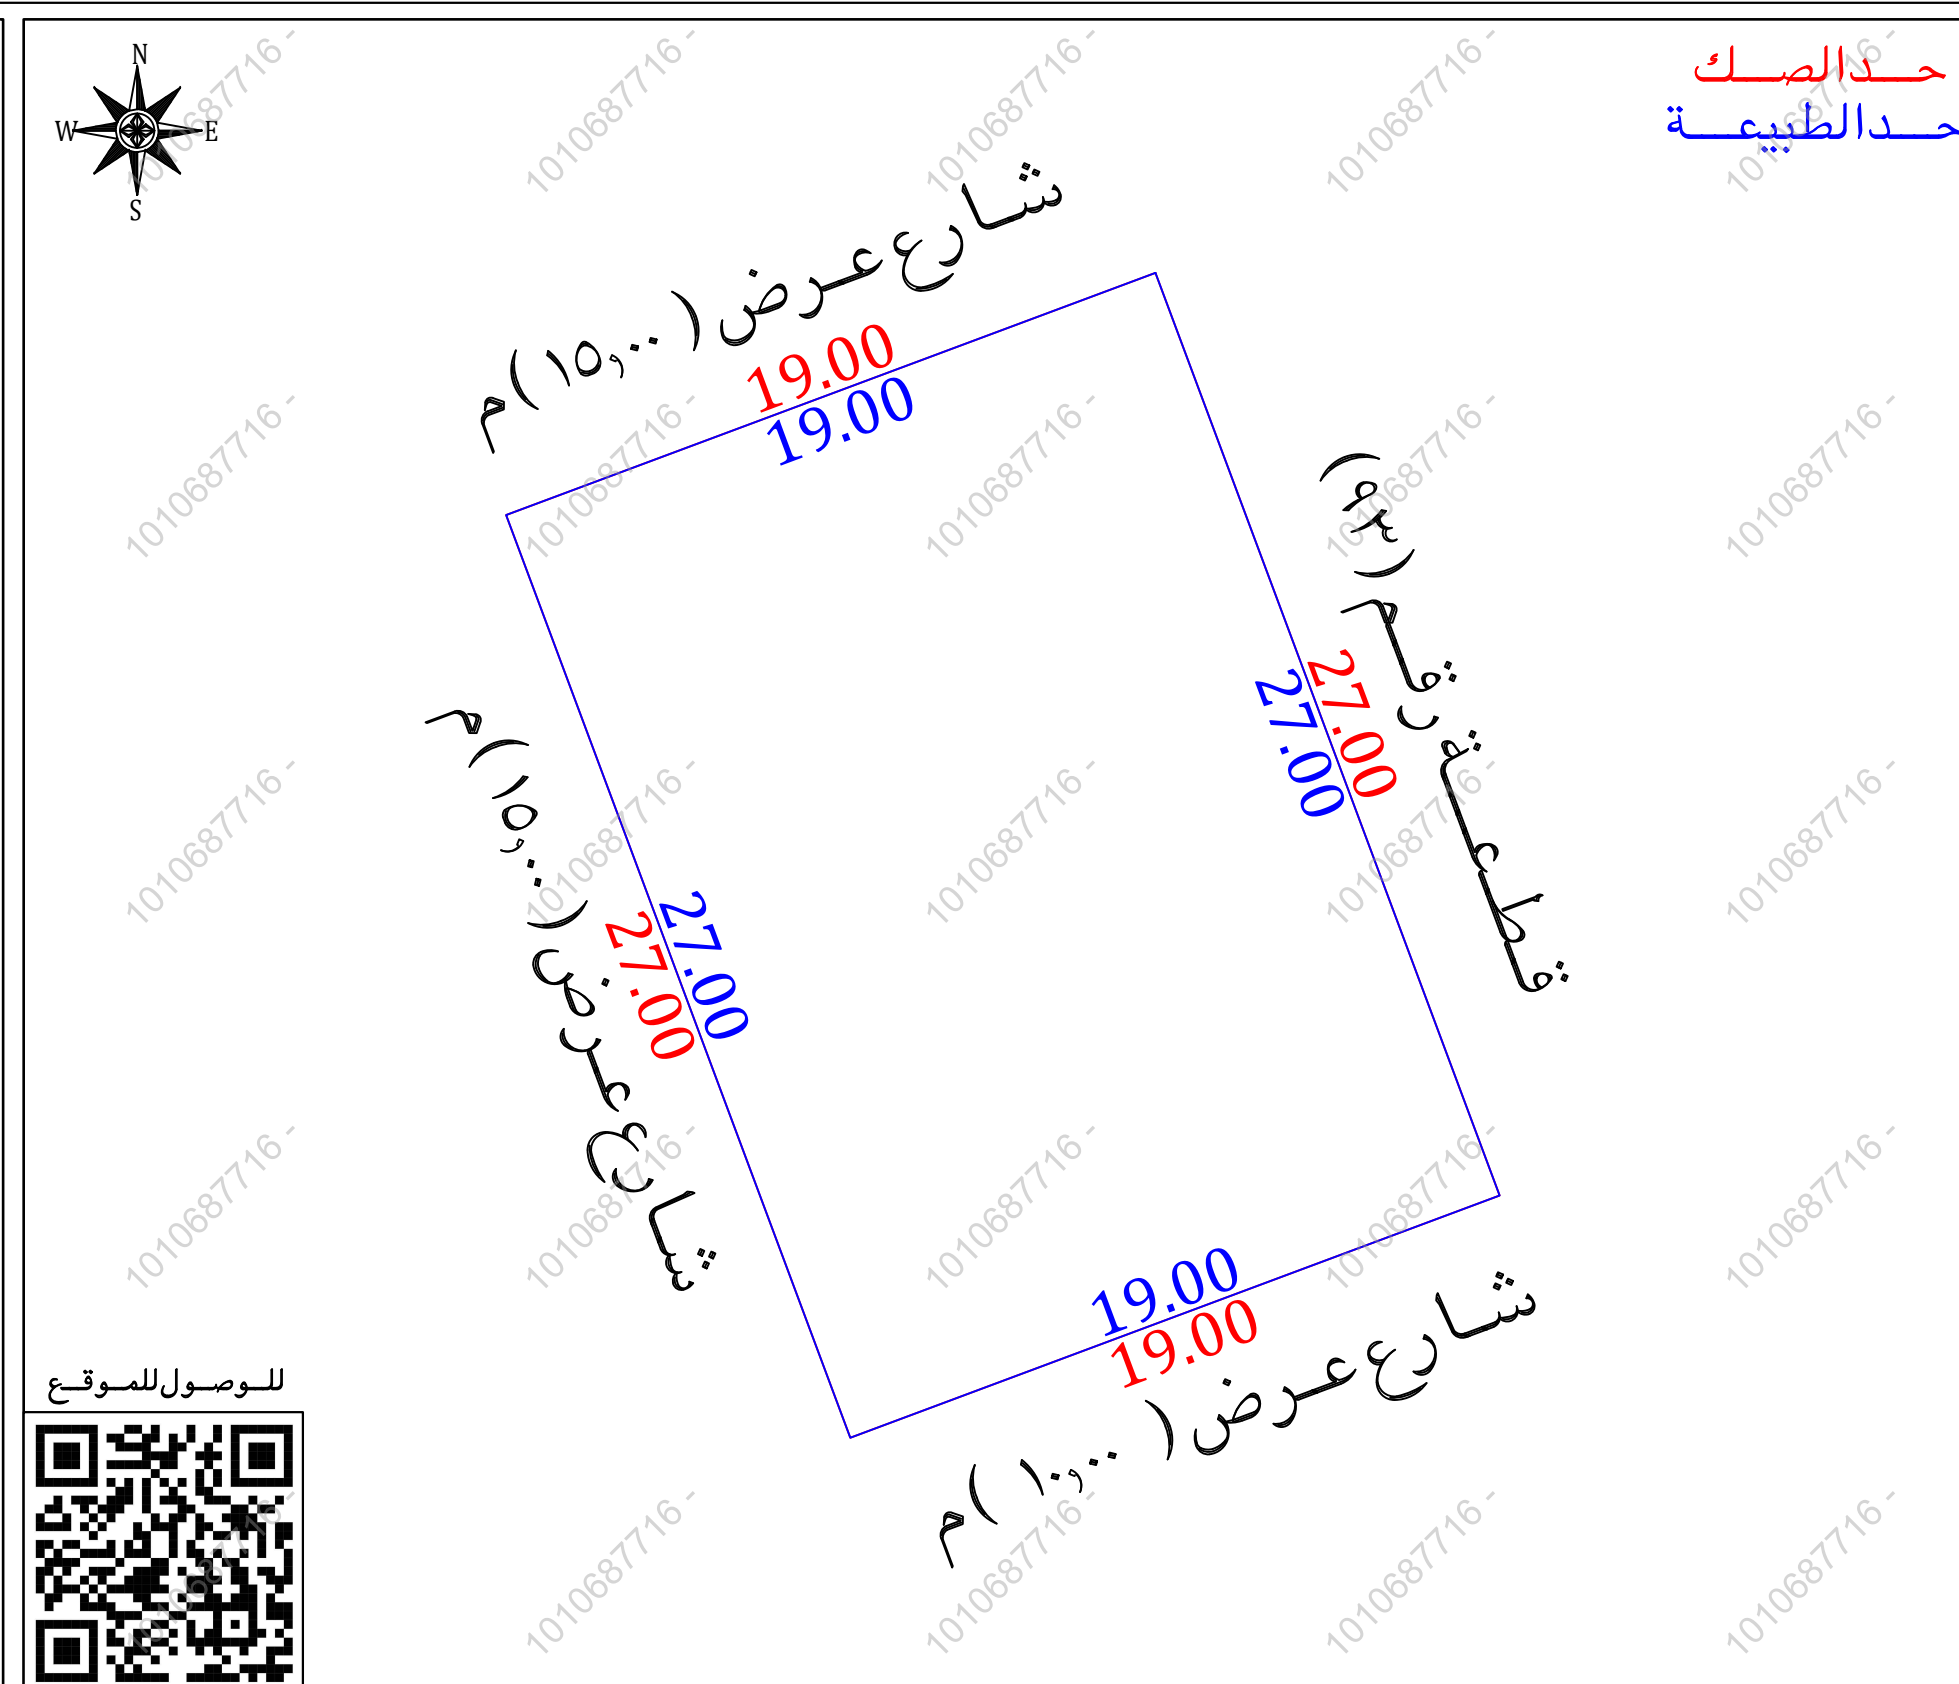

نموذج قرار مساحي		
بيانات الصك		
رقم الوثيقة	٩٤٢١٢...٧١٩٣	
تاريخ الوثيقة	١٤٤٤/٠٩/٠٨ هـ	
مصدرة	وزارة العدل	
أسماء الملاك	هويات الملاك	نسبة الملكية
محمد بن عبد الله العزيز العريفي	١٠٠٧٤٨١٥٠٨	٪ ٢,٦٠٥
فهد علي عبد العزيز العريفي	١٠٠٣٢٩٣٦٥١	٪ ٥٢,٦٠٥
صبحية سليمان عبد العزيز العريفي	١٠٣٨٣١٨٨٥١	٪ ١٦,٦٦٥
عليه سليمان عبد العزيز العريفي	١٠٨٨٥٤٧٢٤٣	٪ ١٦,٦٦٥
صالح إبراهيم عبد العزيز العريفي	١٠٤٨٨١٨٠٧٢	٪ ٢,٦٠٥
عبد الله إبراهيم عبد العزيز العريفي	١٠٧٢٣٧٦٨٨٠	٪ ٢,٦٠٥
عائش رشيد باشا الناصر	١٢٠٤٤٠٠٤٨٣	٪ ٦,٢٥
تفاصيل العقار		
رقم القطعة	٩٤	
رقم المخطط	٧٠٢	
المساحة	٢٥١٣,٠٠ م	
نوع العقار	قطعة الأرض	
الحى	حدرى البلاد	
المدينة	حائل	
شركة فجن الأعمال للاستشارات الهندسية		
شعار الشركة	ختم الشركة	
 VISION Engineering Consulting فجن للاستشارات الهندسية		
تاريخ أعداد الكروكي	المهندس المساح	مدير المكتب
٢٠٣٦/٠٧/٠٤ م	عبد المجيد	محمد سلامة آل سعيدان
0539934077	0554400693	info@vision.en.com

أحداثيات الموقع حسب نظام الاحداثيات العالمى						بموجب الطبيعة		الاتجاه	بموجب الصك		الاتجاه
الخط	الخط	الخط	الخط	الخط	الخط	بموجب الطبيعة	الاتجاه	بموجب الصك	الاتجاه	بموجب الصك	الاتجاه
1	769895.121	3051297.862	5	الشرقيات	الشماليات	شارع عرض (١٥,٠٠) م	الشمال	بطول (١٩,٠٠) متر	شارع (١٥,٠٠) م	الشمال	الشمال
2	769912.922	3051304.502	6	الشرقيات	الشماليات	شارع عرض (١٠,٠٠) م	الجنوب	بطول (١٩,٠٠) متر	شارع (١٠,٠٠) م	الجنوب	الجنوب
3	769922.359	3051279.205	7	الشرقيات	الشماليات	قطعة رقم (٩٣)	الشرق	بطول (٢٧,٠٠) متر	قطعة (٩٣)	الشرق	الشرق
4	769904.557	3051272.564	8	الشرقيات	الشماليات	شارع عرض (١٥,٠٠) م	الغرب	بطول (٢٧,٠٠) متر	شارع (١٥,٠٠) م	الغرب	الغرب
						(٥١٣,٠٠) م	المساحة	(٥١٣,٠٠) م		المساحة	