


نموذج قرار مساحي

بيانات الصك	
رقم الوثيقة	٣٦٢٥٣٣٠٠٤٣٣٩
تاريخ الوثيقة	١٤٤٥/١١/١٥ هـ
مصدرة	وزارة العدل
هوية المالك	أسم المالك
نسبة الملكية	ناصر محمد ناصر السلمي ٥٠٪
١٠٠٥٢٠١١٨٩	احمد محمد حمود المشيقيح ٥٠٪
١٢٠٤٢٧٠٩٨٥	
تفاصيل العقار	
رقم القطعة	بدون
رقم المخطط	—
المساحة	٢٦١١٥,٥٥ م
نوع العقار	قطعة الارض
الحى	الشماس
المدينة	بريدة

شركة فجن للأعمال للاستشارات الهندسية

شمار الشركة	ختم الشركة
 VISION Engineering Consulting فجن للاستشارات الهندسية  فجن للاستشارات الهندسية Fajr Engineering Consulting	


تاريخ أعداد الكروكي	المهندس المساح	مدير المكتب
٢٠٢٦/٠٥/١٨ م	هيثم محمد	محمد سلامة آل سعيان
0539934077	0554400693	info@vision.en.com


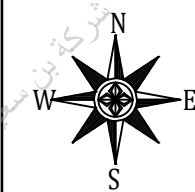


أقرار

- جرى الوقوف على الطبيعة من قبل مساح مكتب فجن للاستشارات الهندسية وأتضح الأتي :
- نعم ☐ لا ☒ هل الصك مطابق للرفع المساحي
 - نعم ☒ لا ☐ هل تم ذكر جميع الاختلافات فى الرفع المساحي
 - نعم ☒ لا ☐ هل تم تطبيق جميع التعليمات الصادرة من المركز فى الرفع المساحي
 - نعم ☒ لا ☐ هل تم التوقيع وأرفاق أقرار صحة الموقع
 - نعم ☒ لا ☐ هل يوجد تدخل فى الأصل
 - نعم ☒ لا ☐ هل يوجد على الأصل مبنى مشترك
 - نعم ☒ لا ☐ هل ذكر المرجع المعتمد على الاستدلال على استخدام العقار
 - نعم ☒ لا ☐ هل تم الاستعلام من وزارة الزراعة حيال الأرض الزراعية
 - نعم ☒ لا ☐ الملاحظات والاختلافات والتدخلات
 - نوع الصك: سكني ☐ تجارى ☐ سكني تجارى ☐ صناعي ☐ زراعي ☐
 - الأرض على الطبيعة: مبنى قائم ☐ أرض فضاء ☒ أرض مسورة ☐ أرض زراعية ☐
 - طبيعة الأرض: منبسطة ☒ جبلية ☐ أخرى ☐
 - المخطط على الطبيعة: منفذ ☐ غير منفذ ☐ عشوائي ☒
 - يتحمل المكتب الهندسى المسئولية على ما ورد فى مخطط الرفع المساحي من حدود وأطوال وأحداثيات
 - هذا التقرير المساحي لا يعتد به كأثبات لسلامة أجراءات التملك أو تثبیت حدود الصك وموقعة
 - تم الربط بأقرب نقطة ثابتة
 - ملاحظات:
 - الأرض غير معرفة على المستكشفات
 - يوجد اختلاف فى الاطوال والمساحة بين الصك والطبيعة
 - يوجد اختلاف فى الحدود بين الصك والطبيعة والمستكشفات
 - اسم الحى: الصك (الشماس) المستكشفات (المرقب)
 - يوجد تدخل من الشارع الجنوبي والشرقي بمساحة مقدارها (٥٢٩,٥٦ م)
 - تم الوقوف على الأرض بارشادواقرار من طالب التنفيذ دون ادنى مسؤولية على المكتب الهندسى

للوصول للموقع

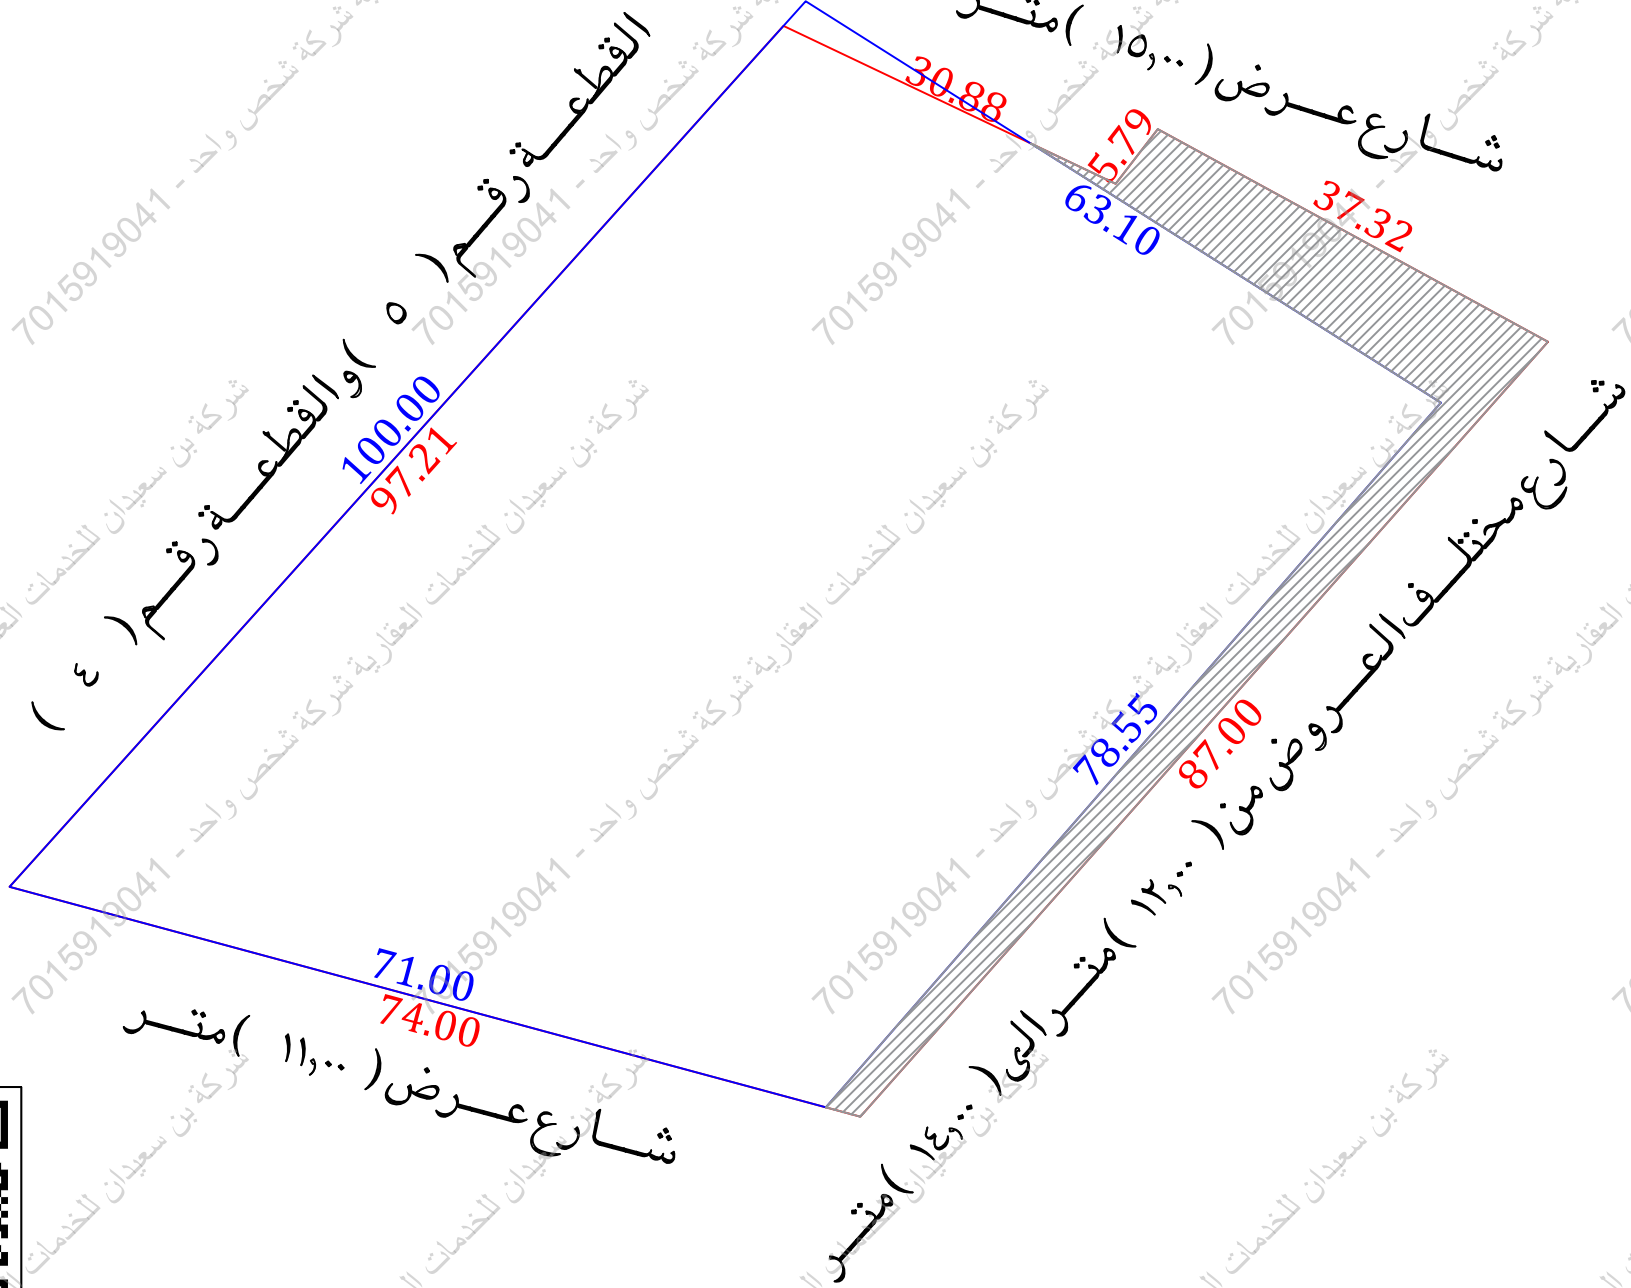

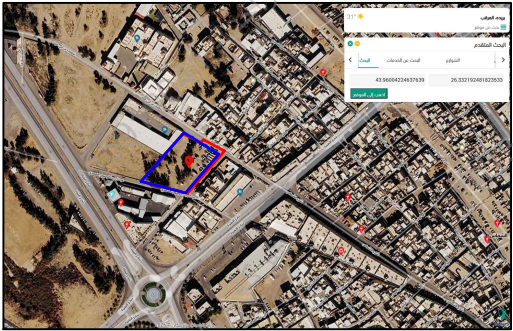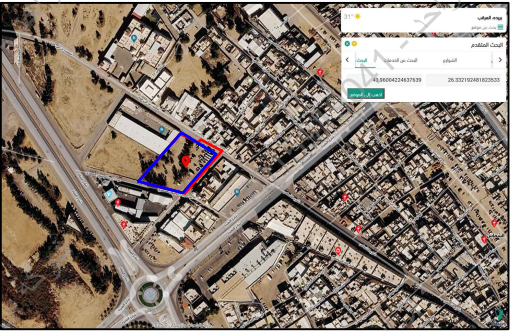صور من الطبيعة	المصور الجوى	مستكشف الامانة	مستكشف بلدى
			

أحداثيات الموقع حسب نظام الاحداثيات العالمى					
الخط	الشرقيات	الشماليات	الخط	الشرقيات	الشماليات
1	396207.21	2912937.75	5		
2	396260.54	2912904.00	6		
3	396208.90	2912844.85	7		
4	396140.36	2912863.38	8		

الاتجاه	بموجب الصك	الاتجاه	بموجب الطبيعة
الشمال	ارض عبد الكريم وعلى العبد العزيز المقبل بطول (٩٧,٢١) متر	الشمال	القطعة رقم (٥) والقطعة رقم (٤) بطول (١٠٠,٠٠) متر
الجنوب	شارع مختل العررض من (٩,٣١) مترالى (١٠,١٦) متر بطول (٨٧,٠٠) متر	الجنوب	شارع مختلف العررض من (١٢,٠٠) مترالى (١٤,٠٠) متر بطول (٧٨,٥٥) متر
الشرق	شارع مختلف العررض من (٨١,٢٩ م) والجزء المفرغ بموجب صك الاقرار رقم (٦٣٥/٢ و ٦٣٥/٢) بطول (٣٧,٣٢ + ٥,٧٩ + ٣٠,٨٨) متر	الشرق	شارع عرض (١٥,٠٠) متر بطول (٦٣,١٠) متر
الغرب	شارع عرض (١٠,٠٠) متر بطول (٧٤,٠٠) متر	الغرب	شارع عرض (١١,٠٠) متر بطول (٧١,٠٠) متر
المساحة	(٦١١٥,٥٥) م	المساحة	(٥٦٦٦,٦٩) م