


نموذج قرار مساحي		
بيانات الصك		
رقم الوثيقة	٥١٥٧٠٣٠٠٥٧٨	
تاريخ الوثيقة		
مصدرة	وزارة العدل	
هوية المالك		
أسم المالك		
نسبة الملكية	٪ ١٠٠	
تفاصيل العقار		
رقم القطعة	د/٣٧	
رقم المخطط	د/١٥٥٤	
المساحة	٢٧٥٧٩,٤٣	
نوع العقار	قطعة الارض	
الحى	الملقا	
المدينة	الخرج	
شركة فجن الأعمال للاستشارات الهندسية		
	 VISION Engineering Consulting فَجْن للاستشارات الهندسية	
تم أعداد هذا العمل لصالح شركة		
شركة مدى العربية للتقييم العقاري 		
تاريخ أعداد الكروكى	المهندس المساح	مدير المكتب
٢٠٢٦/٦/٠١م	عبدالمجيد	محمد سلامة آل سعيدان
0539934077	0554400693	info@vision.en.com

الاتجاه	بموجب الصك	الاتجاه	بموجب الطبيعة
الشمال	١ عرض ١٨ بطول (١٥١,٥٩) متر	الشمال	شارع عرض (١٨,٠٠) م بطول (١٥١,٥٩) متر
الجنوب	١ عرض ١٥ بطول (١٥١,٥٩) متر	الجنوب	شارع عرض (١٥,٠٠) م بطول (١٥١,٥٩) متر
الشرق	١ عرض ١٥ بطول (٥٠,٠٠) متر	الشرق	شارع عرض (١٥,٠٠) م بطول (٥٠,٠٠) متر
الغرب	١ عرض ١٨ بطول (٥٠,٠٠) متر	الغرب	شارع عرض (١٨,٠٠) م بطول (٥٠,٠٠) متر
المساحة	٢م (٧٥٧٩,٤٣)	المساحة	٢م (٧٥٧٩,٤٣)

أحداثيات الموقع حسب نظام الإحداثيات العالمى				
العمد	الشرقيات	الشماليات	الشرقيات	الشماليات
1	732221.429	2674491.009	5	
2	732367.290	2674532.291	6	
3	732380.713	2674484.126	7	
4	732234.852	2674442.844	8	

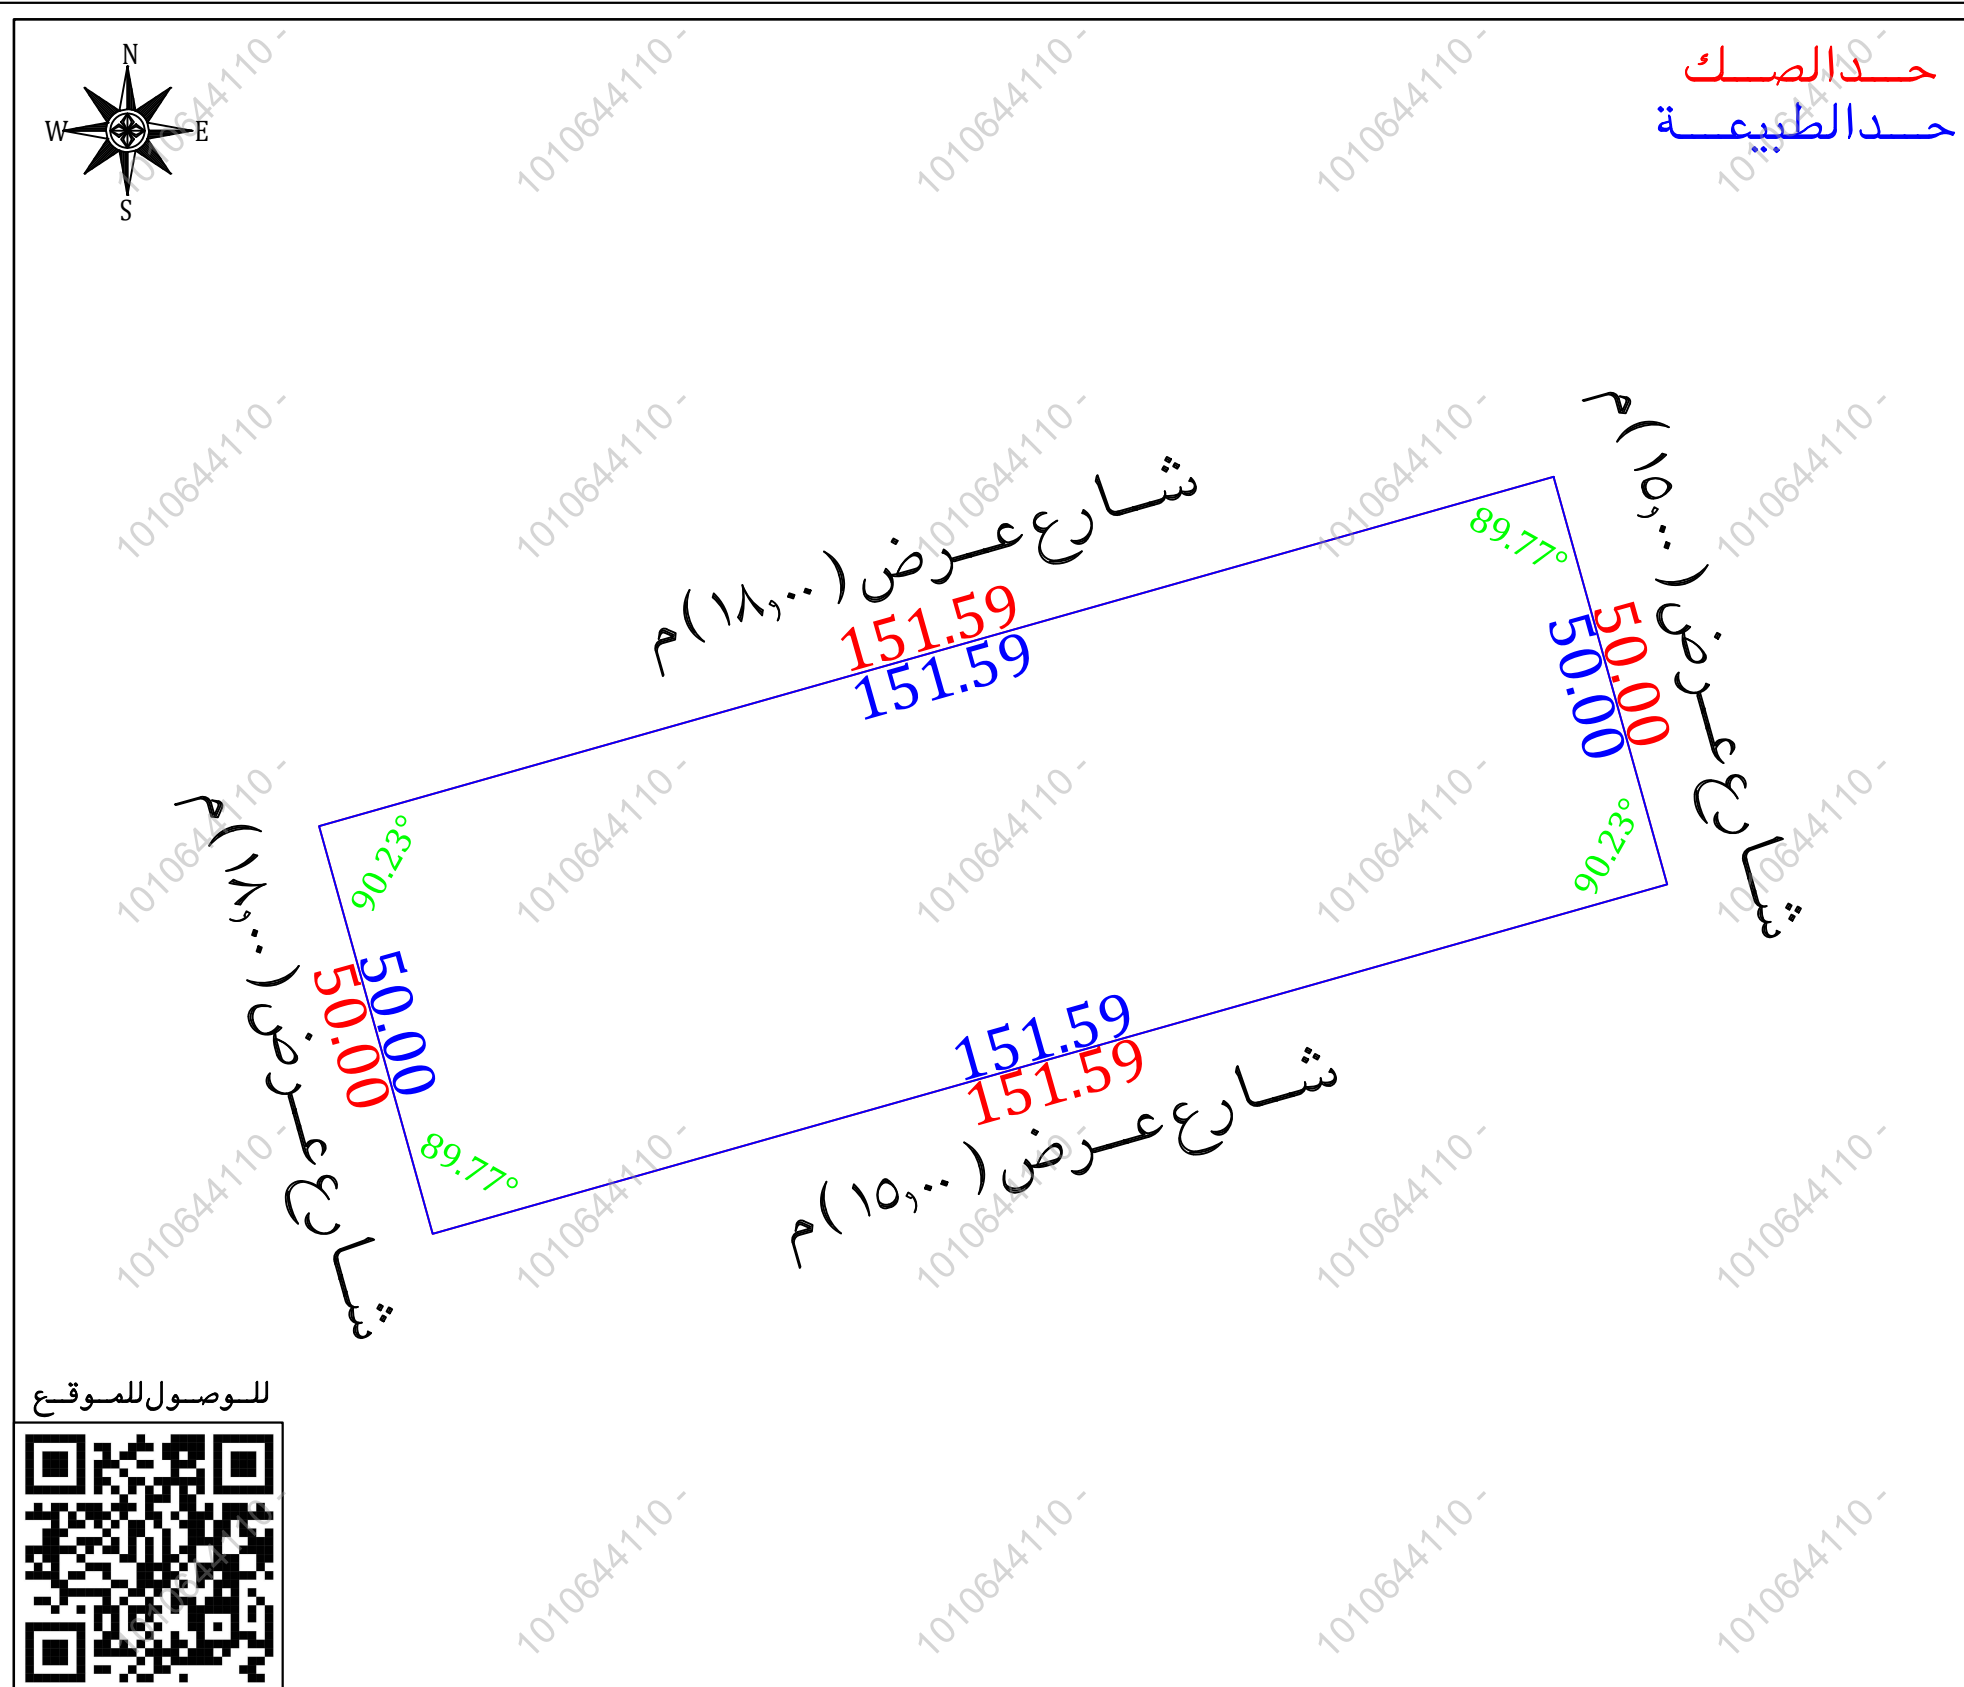

مستكشف بلدى	مستكشف الامانة	المصور الجوى	صور من الطبيعة
			  