


نموذج قرار مساحى

بيانات الصك	
رقم الوثيقة	٤٩٨٥٠٧٠١٦٧٩٥
تاريخ الوثيقة	١٩/٠٥/١٤٤٣هـ
مصدرة	وزارة العدل
هوية المالك	
أسم المالك	
نسبة الملكية	١٠٠٪
تفاصيل العقار	
رقم القطعة	٩٠٣١
رقم المخطط	١٥٣٨
المساحة	٢١٠٥٨
نوع العقار	قطعة الارض
الحى	الجويه
المدينة	المويه


شركة فجن الأعمال للاستشارات الهندسية

شعار الشركة	ختم الشركة
	
فجن للاستشارات الهندسية VISION Engineering Consulting	

تاريخ أعداد الكروكى	المهندس المساح	مدير المكتب
٢٠٢٦/٠٥/٢٤م	عبدالمجيد	محمد سلامة آل سعيدان
0539934077	0554400693	info@vision.en.com

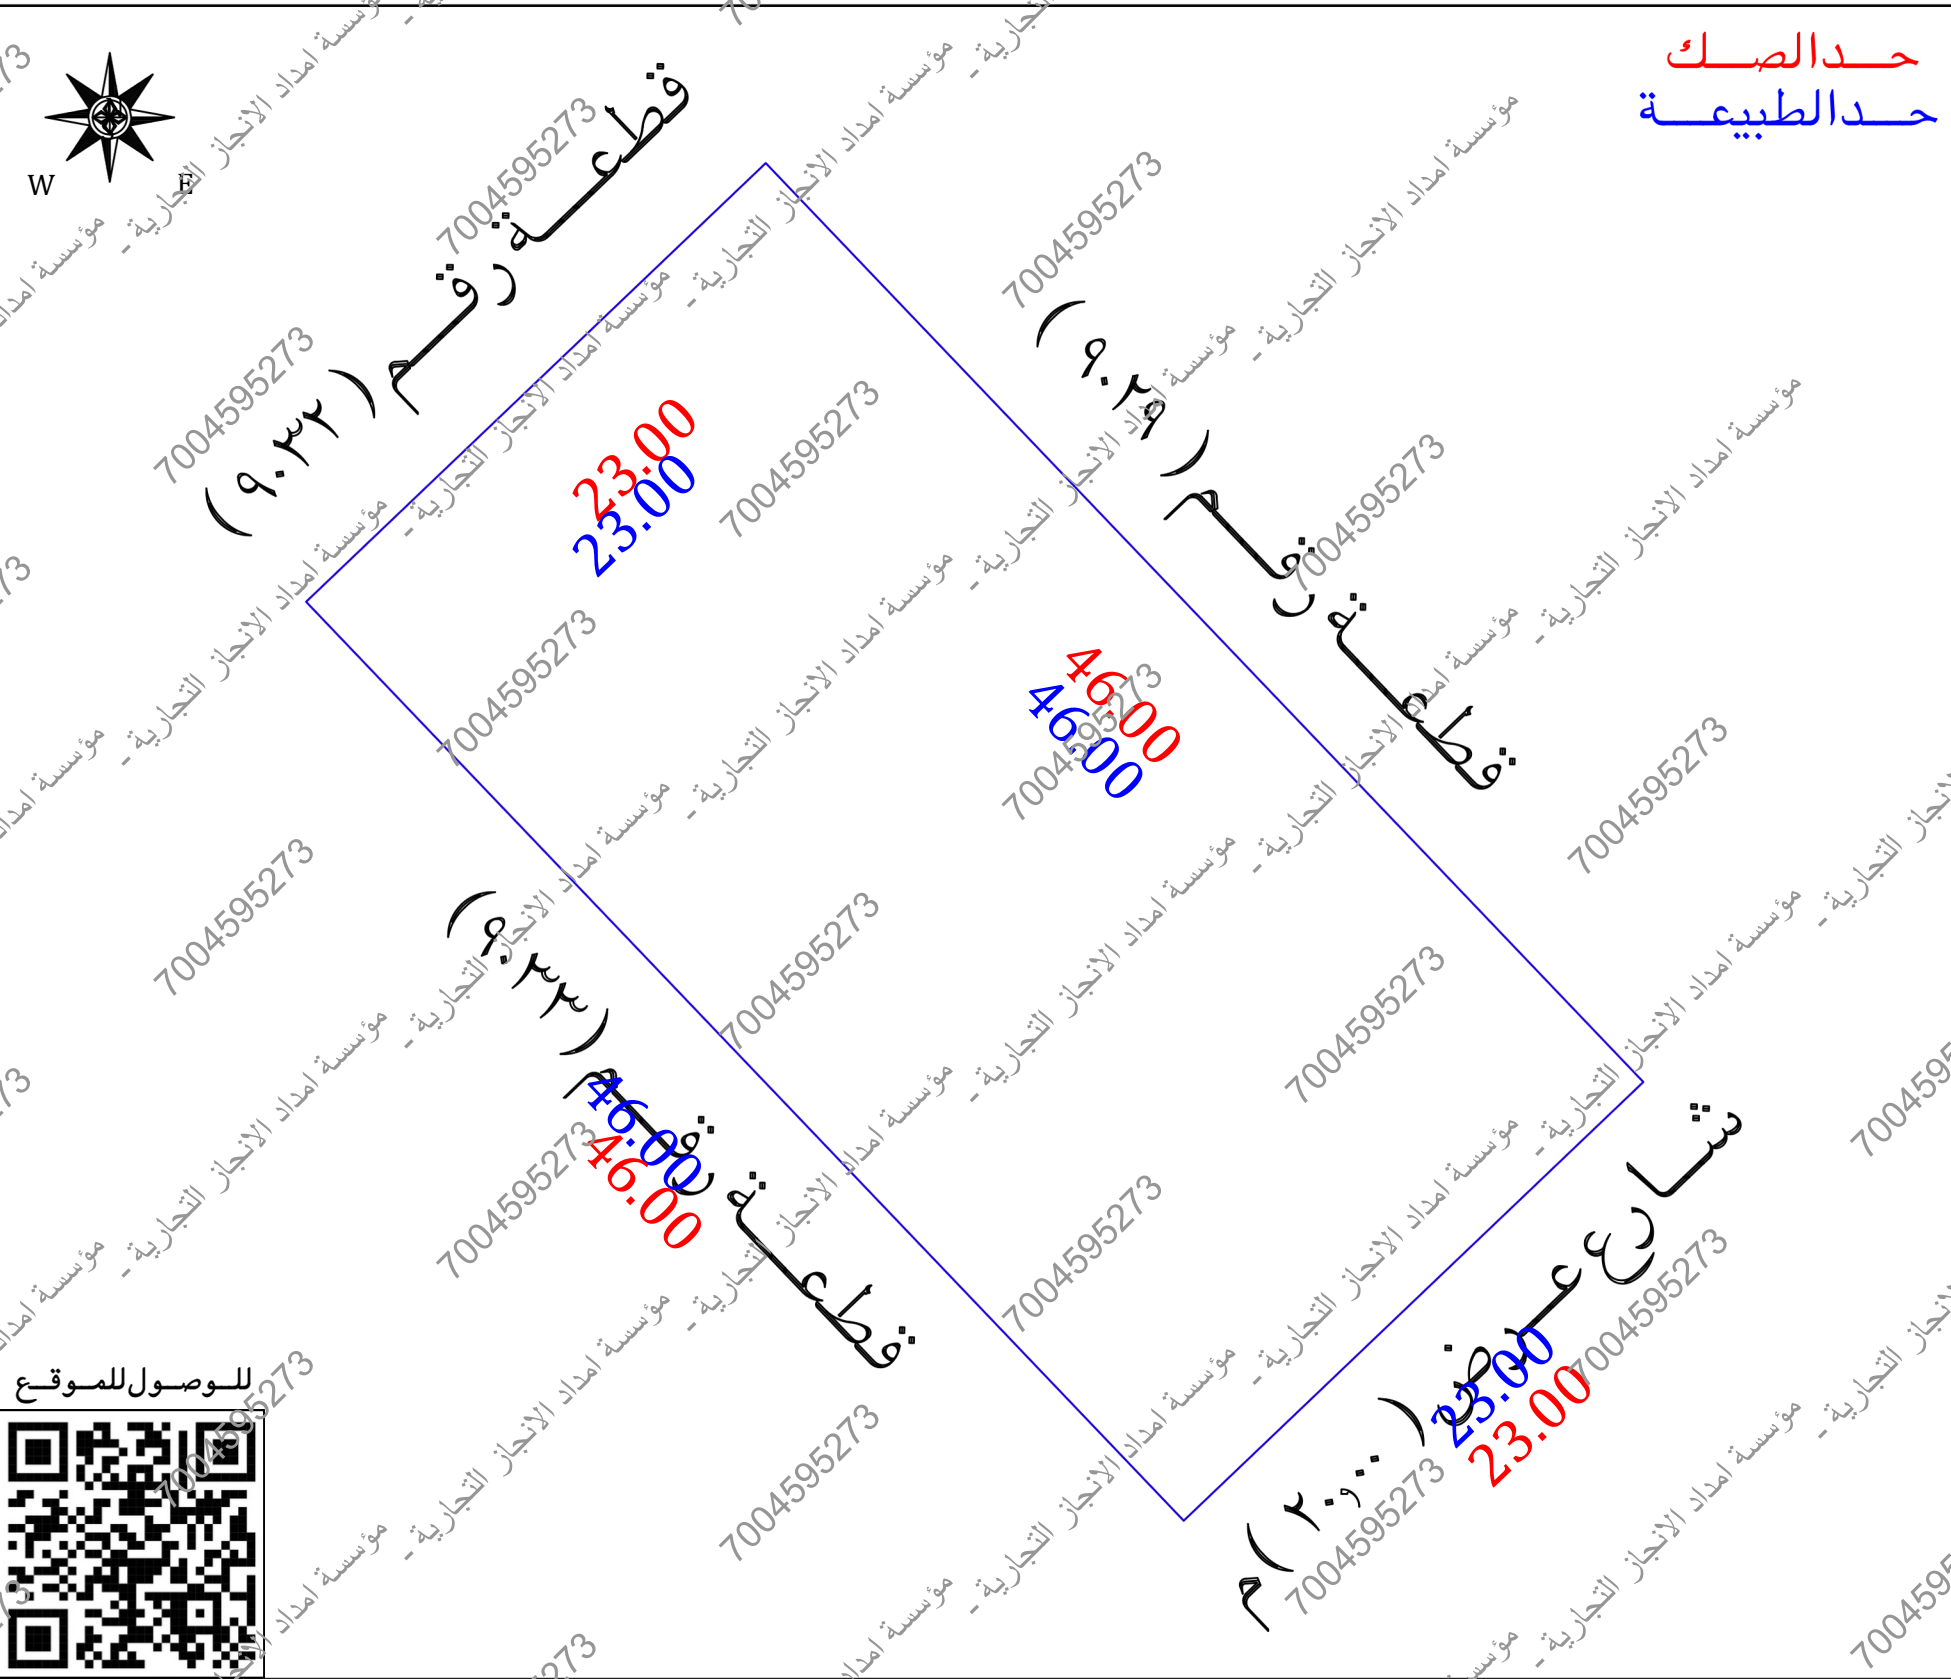

- أقرار
- جرى الوقوف على الطبيعة من قبل مساح مكتب فجن للاستشارات الهندسية وأتضح الأتى:
- ☒ نعم ☐ لا هل الصك مطابق للرفع المساحى
 - ☒ نعم ☐ لا هل تم ذكر جميع الاختلافات فى الرفع المساحى
 - ☒ نعم ☐ لا هل تم تطبيق جميع التعليمات الصادرة من المركز فى الرفع المساحى
 - ☒ نعم ☐ لا هل تم التوقيع وأرفقنى أقرار صحة الموقع
 - ☒ نعم ☐ لا هل يوجد تدخل فى الأصل
 - ☒ نعم ☐ لا هل يوجد على الأصل مبنى مشترك
 - ☒ نعم ☐ لا هل ذكر المراجع المعتمد على الاستدلال على استخدام العقار
 - ☐ نعم ☐ لا هل تم الاستعلام من وزارة الزراعة حيال الأرض الزراعية
 - ☐ نعم ☒ لا الملاحظات والاختلافات والتدخلات
 - نوع الاستخدام: ☒ سكنى ☐ تجارى ☐ سكنى تجارى ☐ صناعى ☐ زراعى
 - ☐ الأرض على الطبيعة: ☒ مبنى قائم ☐ أرض فضاء ☐ أرض مسورة ☐ أرض زراعية
 - ☐ طبيعة الأرض: ☒ منبسطة ☐ جبلية ☐ أخرى
 - ☐ المخطط على الطبيعة: ☒ منفذ ☐ غير منفذ ☐ عشوائى
 - يتحمل المكتب الهندسى المسؤولية على ماورد فى مخطط الرفع المساحى
 - من حدود وأطوال وأحداثيات
 - هذا التقرير المساحى لا يعتد به كإثبات لسلامة أجراءات التملك أو تثبيت حدود الصك وموقعة
 - تم الربط بأقرب نقطة ثابتة

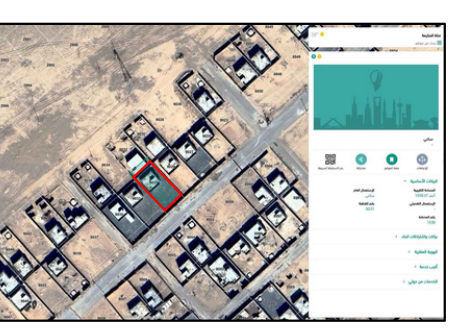صور من الطبيعة	المصور الجوى	مستكشف الرخص الانشائية	مستكشف بلدى
			

الاتجاه	بموجب الصك	الاتجاه	بموجب الطبيعة	أحداثيات الموقع حسب نظام الاحداثيات العالمى		
الشمال	قطعة رقم (٩٠٣٢) بطول (٢٣,٠٠) متر	الشمال	قطعة رقم (٩٠٣٢) بطول (٢٣,٠٠) متر	الشرقيات	الشماليات	الشرقيات
الجنوب	شارع عرض (٢٠,٠٠) م بطول (٢٣,٠٠) متر	الجنوب	شارع عرض (٢٠,٠٠) م بطول (٢٣,٠٠) متر	5		
الشرق	قطعة رقم (٩٠٢٩) بطول (٤٦,٠٠) متر	الشرق	قطعة رقم (٩٠٢٩) بطول (٤٦,٠٠) متر	6	2461465.937	751901.525
الغرب	قطعة رقم (٩٠٣٣) بطول (٤٦,٠٠) متر	الغرب	قطعة رقم (٩٠٣٣) بطول (٤٦,٠٠) متر	7	2461481.820	751918.160
المساحة	(١٠٥٨,٠٠) م	المساحة	(١٠٥٨,٠٠) م	8	2461432.666	751933.290

2461448.549 751949.925