

أقرار

جرى الوقوف على الطبيعة من قبل مساح مكتب فجن للاستشارات الهندسية وأتضح الأتي:

☐

نعم

☒

لا

☐

نعم

☒

لا

☐

نعم

☒

لا

☐

نعم

☒

لا

☐

نعم

☒

لا

☐

نعم

☒

لا

☐

نعم

☒

لا

☐

نعم

☒

لا

نوع الصك: سكني ☒ تجاري ☐ سكني تجاري ☐ صناعي ☐ زراعي ☐

الأرض على الطبيعة: مبني قائم ☐ أرض فضاء ☒ أرض مسورة ☐ أرض زراعية ☐

طبيعة الأرض: منبسطة ☒ جبلية ☐ أخرى ☐

المخطط على الطبيعة: منفذ ☒ غير منفذ ☐ عشوائي ☐

يتحمل المكتب الهندسي المسؤولية على ماورد في مخطط الرفع المساحي من حدود وأطوال وأحداثيات

هذا التقرير المساحي لا يعتد به كإثبات لسلامة إجراءات التملك أو تثبيت حدود الصك وموقعة

تم الربط بأقرب نقطة ثابتة

الملاحظات

رقم القطعة: الصك (٤٣ / د)

منصة بلدي (مفرزة الى عدة قطع ومعرفة برقم ٤٣ / د)

البوابة المكانية (مفرزة الى عدة قطع من رقم ٥٠٤ الى رقم ٥٢٣)

المساحة: الصك (٨٠٣٦,٠٨ م^٢) الطبيعة (٨٠٣٦,٠٠ م^٢) حسابيا (٨٠٣٦,٠٠ م^٢)

يوجد اختلاف في الحدود بين الصك والمستكشفات حيث ان ,


عرض الشارع في الحد الشمالي ١٣,٠٠ م على منصة بلدي

عرض الشارع في الحد الجنوبي ١٢,٠٠ م على منصة بلدي

عرض الشارع في الحد الشرقي ١٢,٠٠ م على منصة بلدي

عرض الشارع في الحد الغربي ١٣,٠٠ م على منصة بلدي

محبس دفاع مدني: داخل الملكية ☐ خارج الملكية ☒ الجعبة الشمالية

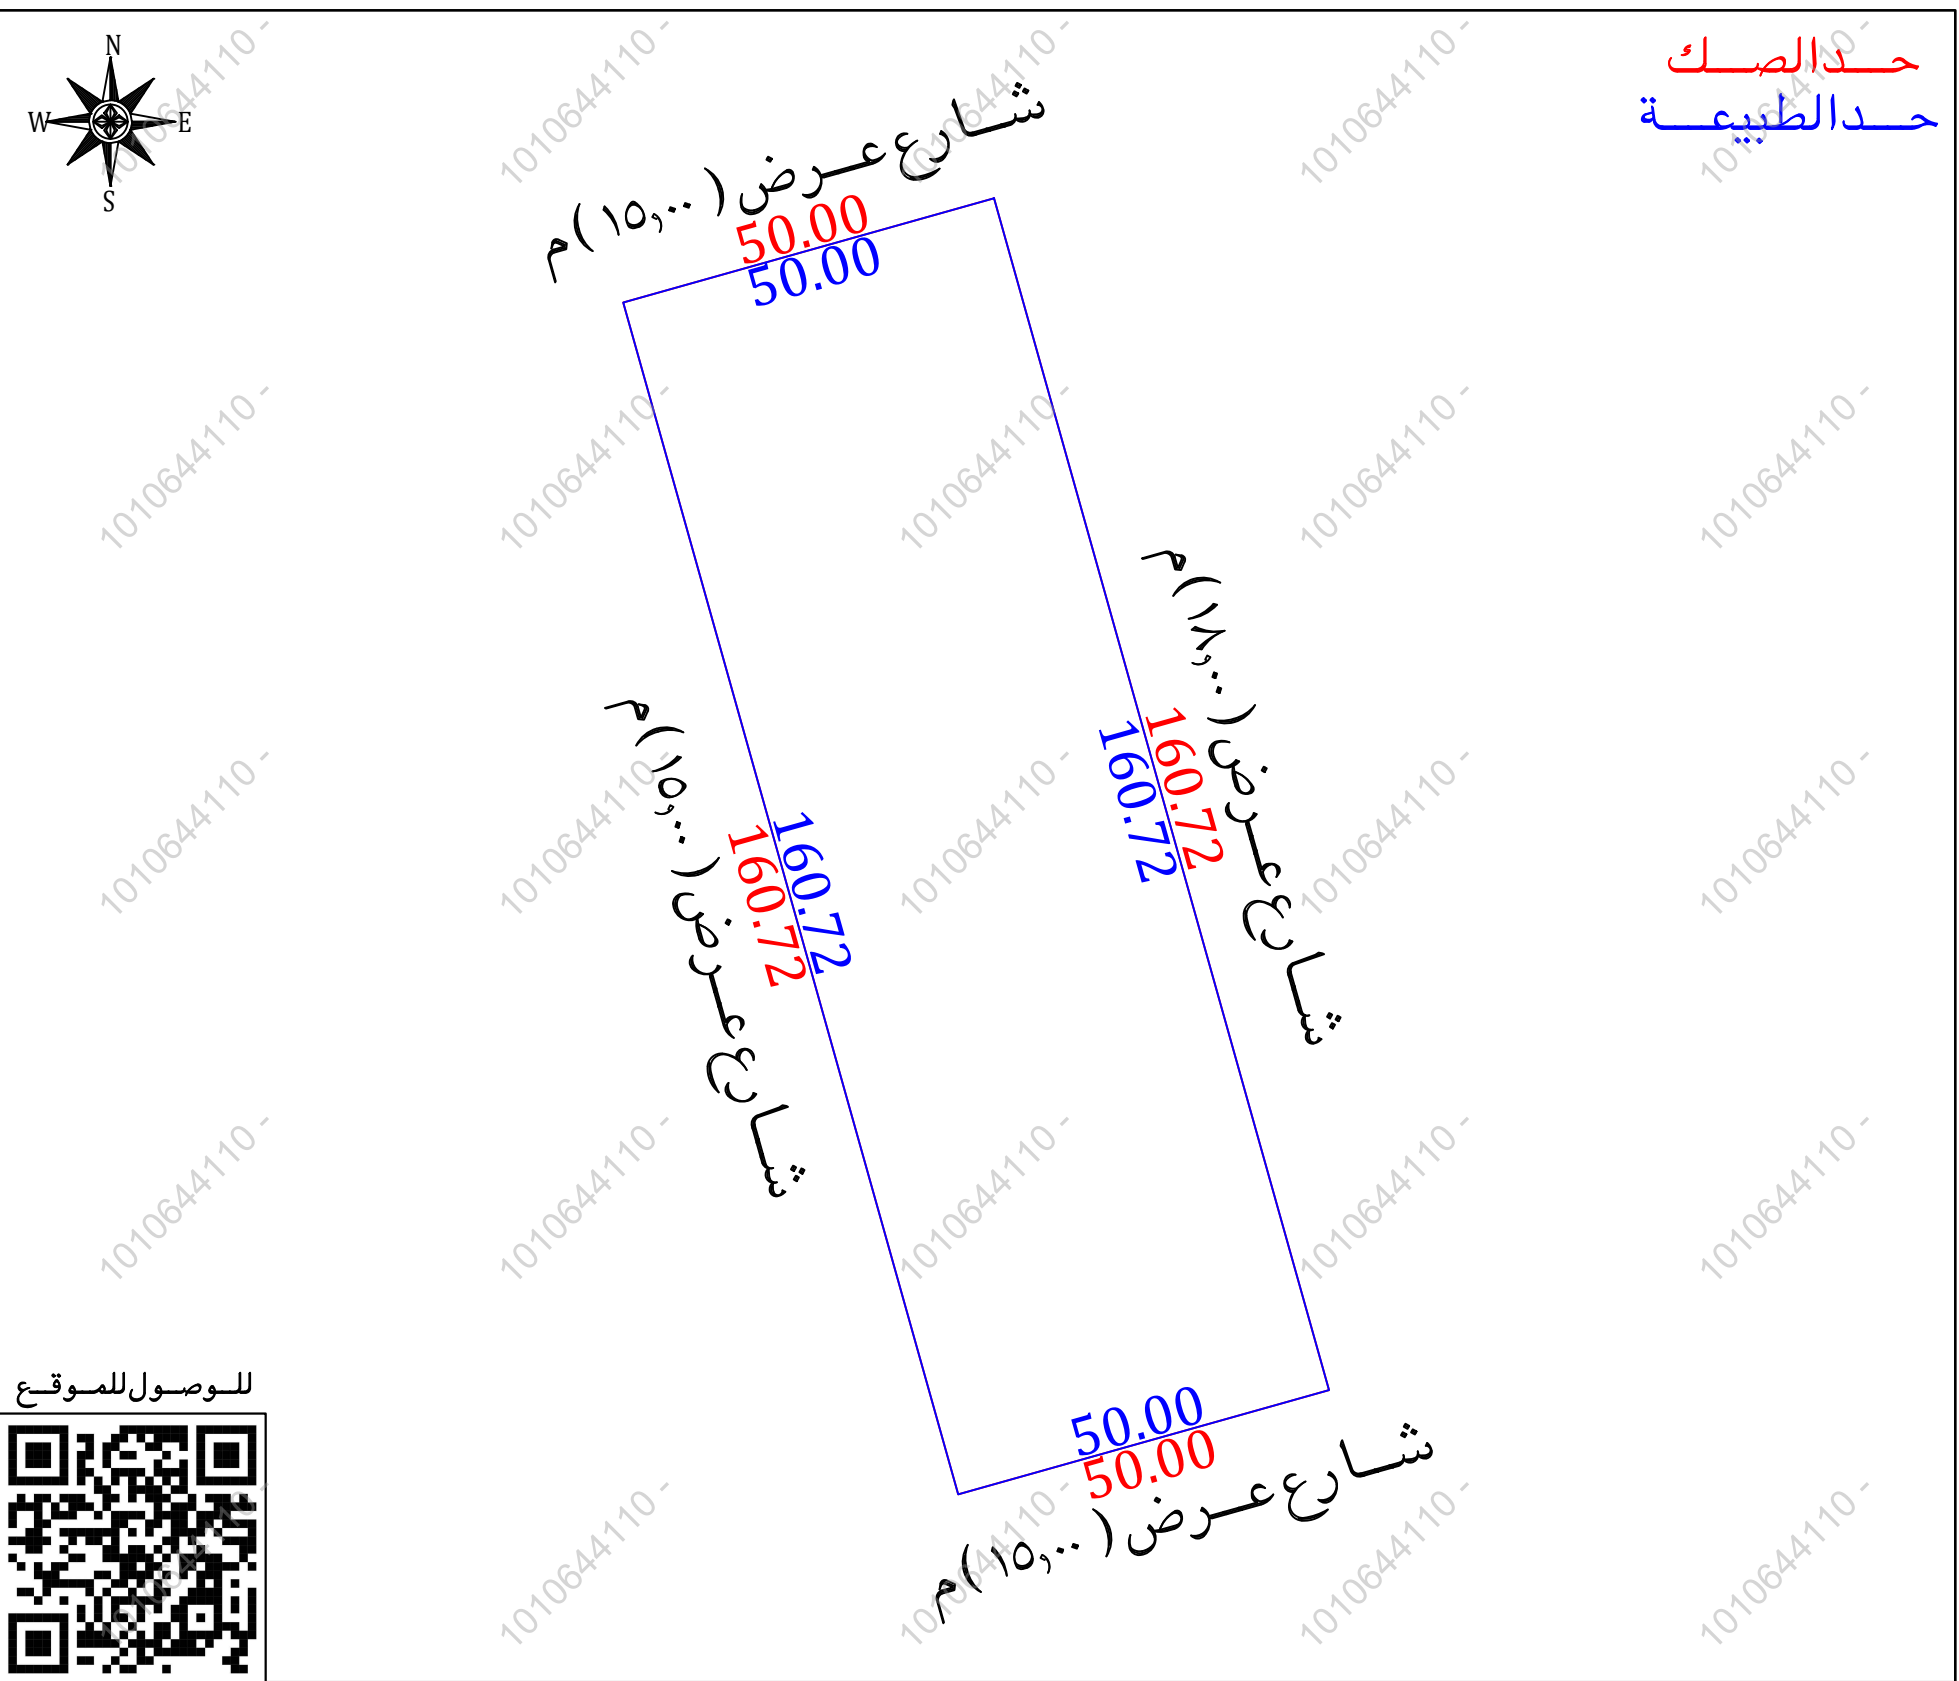

صور من الطبيعة	المصور الجوي	مستكشف الامانة	مستكشف بلدي

أحداثيات الموقع حسب نظام الاحداثيات العالمي			
الارتفاع	الشرقيات	الشماليات	الارتفاع
1	732451.335	2674285.121	5
2	732499.471	2674298.649	6
3	732494.819	2674130.395	7
4	732542.954	2674143.923	8

الاتجاه	بموجب الصك	الاتجاه	بموجب الطبيعة
الشمال	١ عرض ١٥ بطول (٥٠,٠٠٠) متر	الشمال	شارع عرض (١٥,٠٠) م بطول (٥٠,٠٠٠) متر
الجنوب	١ عرض ١٥ بطول (٥٠,٠٠٠) متر	الجنوب	شارع عرض (١٥,٠٠) م بطول (٥٠,٠٠٠) متر
الشرق	١ عرض ١٨ بطول (١٦٠,٧٢) متر	الشرق	شارع عرض (١٨,٠٠) م بطول (١٦٠,٧٢) متر
الغرب	١ عرض ١٥ بطول (١٦٠,٧٢) متر	الغرب	شارع عرض (١٥,٠٠) م بطول (١٦٠,٧٢) متر
المساحة	(٨٠٣٦,٠٨) م ^٢	المساحة	(٨٠٣٦,٠٠) م ^٢

نموذج قرار مساحي

بيانات الصك

رقم الوثيقة

٢١٥٧٠٣٠٠٥٠٧٥

تاريخ الوثيقة

مصدرة

وزارة العدل

هوية المالك

أسم المالك

نسبة الملكية

١٠٠٪

تفاصيل العقار

رقم القطعة

د/٤٣

رقم المخطط

د/١٥٥٤

المساحة

٢٨٠٣٦,٠٨ م^٢

نوع العقار

قطعة الارض

الحى

الملقا

المدينة

الخرج

شركة فجن الأعمال للاستشارات الهندسية

VISION Engineering Consulting

فجن للاستشارات الهندسية

فجن للاستشارات الهندسية

تم أعداد هذا العمل لصالح شركة

شركة مدى العربية

للتقييم العقاري

تاريخ أعداد الكروكي

٢٠٢٦/٦/٠١ م

المهندس المساح

عبدالمجيد

مدير المكتب

محمد سلامة آل سعيان

0554400693

0539934077

info@vision.en.com