


نموذج قرار مساحي	
بيانات الصك	
رقم الوثيقة	٣٩٤١٣٣٠٠٤٩٨٩
تاريخ الوثيقة	مصدرة
هوية المالك	وزارة العدل
أسم المالك	١٠٠٪
نسبة الملكية	تفاصيل العقار
رقم القطعة	١/١٣٢
رقم المخطط	٢٥/١٧/١
المساحة	٢م٨٧٥
نوع العقار	قطعة الارض
الحى	مخطط شارع الحج
المدينة	مكة المكرمة
شركة ثجين للأعمال للإستشارات الهندسية	
شعار الشركة	ختم الشركة
	 VISION Engineering Consulting مُجِن لِّلإسْتِشَارَاتِ الْهَنْدَسِيَّةِ

تاريخ أعداد الكروكي	المهندس المساح	مدير المكتب
١٢/٠٤/٢٠٢٦ م	هيثم محمد	محمد سلامة آل سعيدان
0539934077	0554400693	info@vision.en.com

الاتجاه	بموجب الصك	الاتجاه	بموجب الطبيعة
الشمال	شارع الحج بطول (٢٥,٠٠)متر	الشمال	شارع عرض (٤٧,٠٠)متر بطول (٢٥,٠٠)متر
الجنوب	شارع عرض (١٥,٠٠)متر بطول (٢٥,٠٠)متر	الجنوب	ارض جبليّة بطول (٢٥,٠٠)متر
الشرق	قطعة رقم (٢ / ١٣٢) بطول (٣٥,٠٠)متر	الشرق	قطعة رقم (٢ / ١٣٢) وتماص الحدارض جبليّة بطول (٣٥,٠٠)متر
الغرب	ممر مشاة عرض (٦,٠٠)متر بطول (٣٥,٠٠)متر	الغرب	ارض جبليّة بطول (٣٥,٠٠)متر
المساحة	(٨٧٥,٠٠)م ^٢	المساحة	(٨٧٥,٠٠)م ^٢

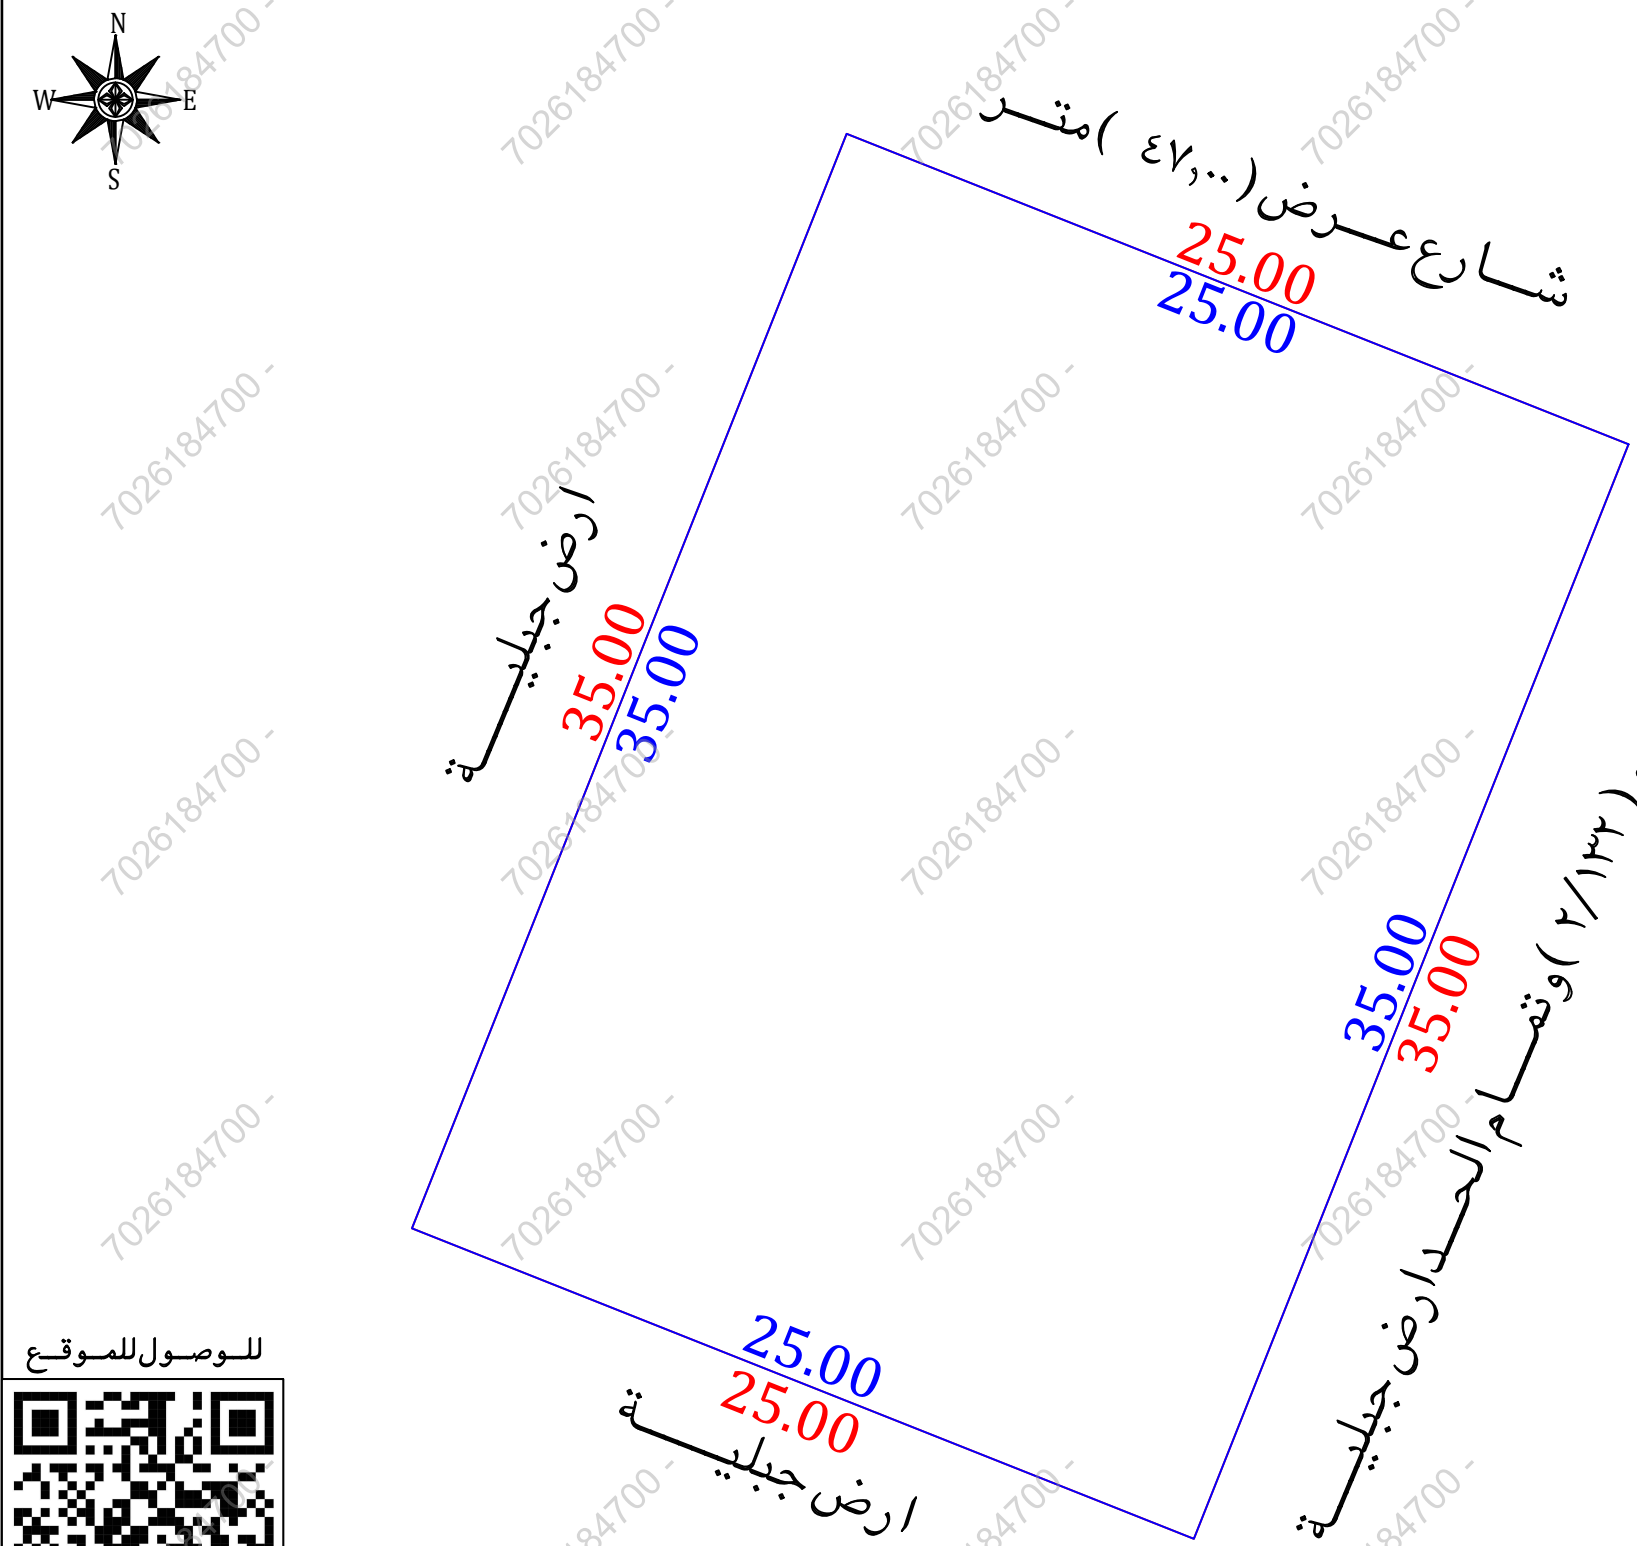

أقرار

جری الوقوف على الطبيعة من قبل مساح مكتب فچن للاستشارات الهندسية وأنضح الأتى :

☐ نعم ☒ لا
هل الصك مطابق للرفع المساحی

☐ نعم ☒ لا
هل تم ذكر جميع الاختلافات فى الرفع المساحى

☐ نعم ☒ لا
هل تم تطبيق جميع التعليمات الصادرة من المركزفى الرفع المساحى

☐ نعم ☒ لا
هل تم التوقيع وأرفاق أقرار صراحة الموقع

☐ نعم ☒ لا
هل يوجد تدخل فى الأصل

☐ نعم ☒ لا
هل يوجد على الأصل مبنى مشترك

☐ نعم ☒ لا
هل ذكر المراجع المعتمدعلى الأستاذ لال على استخدام العقار

☐ نعم ☒ لا
هل تم الاستعلام من وزارة الزراعة حيال الأرض الزراعية

☐ نعم ☒ لا
الملاحظات والاختلافات والتدخلات

☐ نوع الاستخدام : سكنى ☐ تجارى ☒ سكنى تجارى ☐ زراعى ☐
☐ أرض على الطبيعة : مبنى قائم ☐ أرض فضاء ☒ أرض مسورة ☐ أرض زراعية

☐ طبيعة الأرض : مبسطة ☒ جبلية ☐ أخرى

☐ المخطط على الطبيعة : منفذ ☐ غيرمنفذ ☒ عشوائى

☒ يتحمل المكتب الهندسى المسئولية على ماوردفيمخطط الرفع المساحى
من حدودوأطوال وأحاديث

هذا التقرير المساحى لايعتدبه كأبواب لسلامة إجراءات التملك أو تثبييت حدودالصك وموقعة

تم الربط بأقرب نقطة ثابتة

■ ملاحظات :

رقم المخطط : الصك ومستكشف بلدى(٢٥ / ١٧ / ١) مستكشف مكة المكرمة (١ / ٢٥ / ١٧)

الحدود : الشمالى : الصك (شارع الحج)
الطبيعة) شارع عرض ٤٧,٠٠م)
المستكشفات (شارع عرض ٣٨,٠٠م)

الجنبوى : الصك (شارع عرض ١٥,٠٠م)
الطبيعة) ارض جبليه)
المستكشفات (شارع عرض ١٥,٠٠م غيرمنفذ)

الشرقى : الصك (قطعة رقم ٢ / ١٣٢)
مستكشف بلدئ (قطعة رقم ٢ / ١٣٢)
المستكشفات (قطعة رقم ٢ / ١٣٢ وتام الحدارض جبليه)

الغربى : الصك (ممرمشاةعرض ٦٠,٠٠م)
الطبيعة) ارض جبليه)
المستكشفات (ممرمشاة عرض ٦٠,٠٠م غيرمنفذ)

أحداثيات الموقع حسب نظام الإحداثيات العالمى					
رقم	الشرقيات	الشماليات	العمق	الشرقيات	الشماليات
1	586324.46	2375185.61	5		
2	586311.54	2375153.09	6		
3	586288.30	2375162.31	7		
4	586301.22	2375194.84	8		