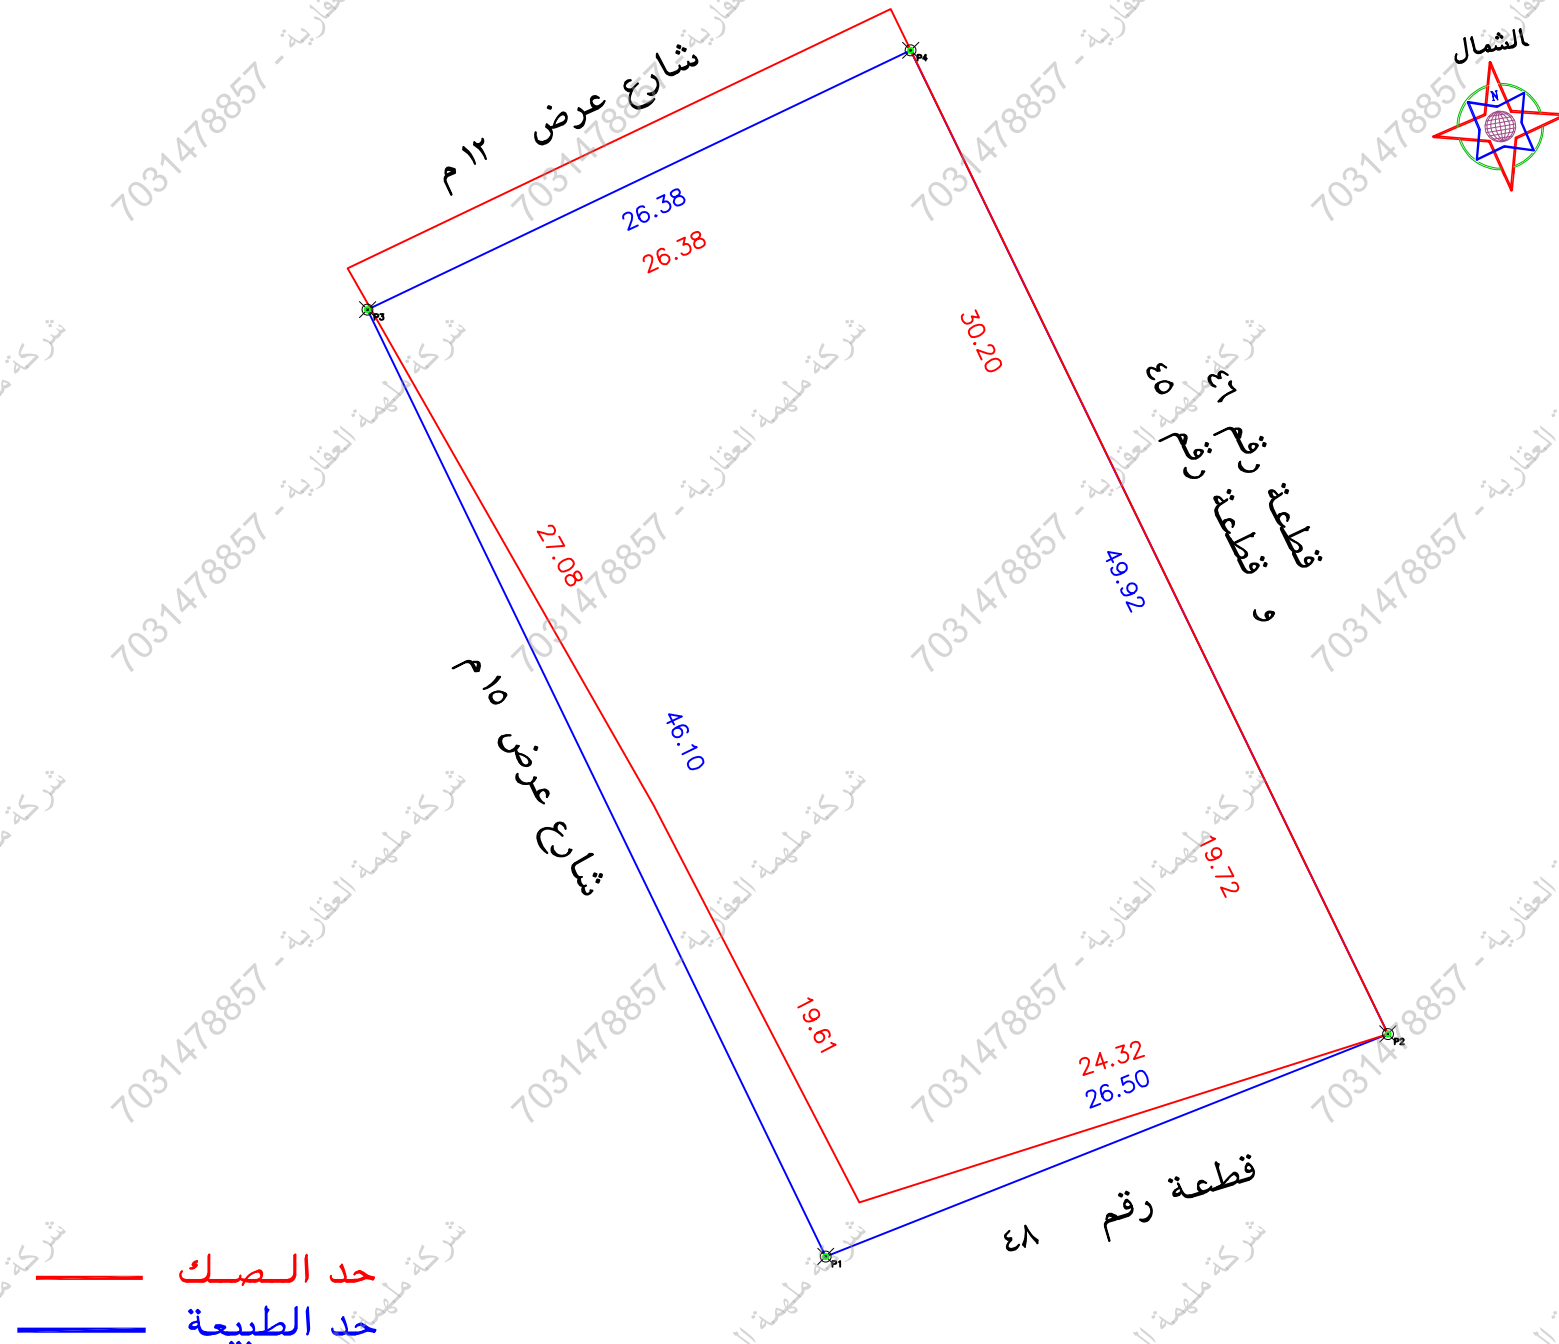


[illegible]

٢		بند الملاحظة		الحال		تفصيلي بند الملاحظة
نعم	لا	نعم	لا	نعم	لا	
١	✓	✓		٨	هل الموقع أرض فضاء	هل الصك مطابق للرفع المساحي (أطوال ومساحة)
٢	✓	✓		٩	هل يوجد غرفة كمربا داخل/خارج الموقع	هل تم الوقوف على الموقع من قبل طالب التفتيش وتوقيع القرار صحة الاستدلال على الموقع
٣	✓	✓		١٠	هل يوجد صندوق خدمات كمربا/اتصالات/أخرى داخل أو خارج حدود العقار	هل يوجد اختلاف في رقم القطعة /المخطط/البلوك/ اسم الحي/اسم المدينة للصك أو الإفادة عن المستكشف
٤	✓	✓		١١	هل تم تطبيق جميع التعليمات المصادرة من المركز في الرفع المساحي	هل يوجد اختلاف في مساحة/أطوال الصك عن الطبيعيه / ذكر مساحة الصك خطأ حسابيا -
٥	✓	✓		١٢	هل يوجد أسوار داخلية وخارجية بمحيط المبنى القائم بالموقع	هل يوجد شوارع مستقيمة/شطفتان على الواصل في المخطط أو المستكشف/الطريقين أو الطبيعة ولم يتم ذكره في الصك
٦	✓	✓		١٣	هل يوجد اختلاف في الحدود للصك أو الإفادة عن المستكشف	هل يوجد تدخل في الواصل أو أجزاء مشتركة ظاهريا
٧	✓	✓			هل تم ذكر المربع المصنف عليه في الاستدلال على استخدام المقار	هل تم ذكر المربع المصنف عليه في الاستدلال على استخدام المقار

يحمل المكتب المسؤولية عن صحة ما ورد في مخطط الرفع المساحي من حدود وأطوال ومساحة وأحداثيات حسب المستكشف

بمـــــــــــــــــوجب الطبيعة لكامل الموقع		
الحد	وصف الحد	الطـــــــــــــــــول/م
شمال	شارع عرض ١٢ م	٣٦,٣٨
جنوب	قطعة رقم ٤٨	٣٦,٥
شرق	قطعة رقم ٤٦ وقطعة رقم ٤٥	٤٩,٩٢
غرب	شارع عرض ١٥ م	٤٦,١
المساحة	٢٠١٢٤١,١٦	

بموجب الصك لكامل الموقع		
الحد	وصف الحد	الطول/م
شمال	شارع عرض ١٢ م	٣٦,٣٨
جنوب	قطعة رقم ٤٨	٢٤,٣٢
شرق	قطعة رقم ٤٦ وقطعة رقم ٤٥	٣٠,٢ + ١٩,٧٢
غرب	شارع عرض ١٥ م	١٩,٦١ + ٢٧,٠٨
المساحة	٢م١٢٢٨,٤٨ حسابيا ٢م١٢٠٥,٠٣	

رقم المعاملة		تاريخها / /	
موضوع الكروكي		كروكي ارشادي	
تاريخ اعتماد الكروكي التنظيمي			
اسم	سجل مدني		
اسم	سجل مدني		
بيانات السكوك	٦٦٠٦٩١٠٠٢٣١٠	تاريخه	١٤٤٦-٠٨-٠١
مصدره	وزارة عدل		
بيانات الكروكي	المدينة	الطائف	الحى
رقم المخطط	١٨٣	رقم القطع	٥٠ + ٤٩
اللوحة التنظيمية	بدون	الشارع	غير مسمى
نظام البناء	نظام البناء	النسبة	
نظام البناء	الاستخدام		
سكنى			
المساحة	المساح / المهندس		
	مدير الادارة		
تخطيط المدينة/البلدية/الفرعية	☐ الرسم		
	☐ المساح		
	☐ مهندس التخطيط		
	☐ مهندس البلدية		
	☐ مدير تخطيط المدينة		
	☐ مدير الخدمات		
بيانات المكتب الهندسى	اسم المكتب		
	شركة اصول الهندسة للاستشارات الهندسية		
بيانات المكتب الهندسى	المهندس	ممر على ابراهيم صالح	
	هاتف	٠٥٣٤٩٧٧٧٥٩	
	اسم المسؤول	ممر على ابراهيم صالح	
شعار الشركة		الختم	
احداثيات الموقع حسب نظام احداثيات العالمى UTM-WGS84-ZONE 37			
عدد	شماليات	شرقيات	الارتفاع
١	2349413.4427	650609.9849	٩
٢	2349423.1933	650634.6256	١٠
٣	2349454.9386	650589.8983	١١
٤	2349466.3008	650613.7060	١٢
٥			١٣
٦			١٤
٧			١٥
٨			١٦