


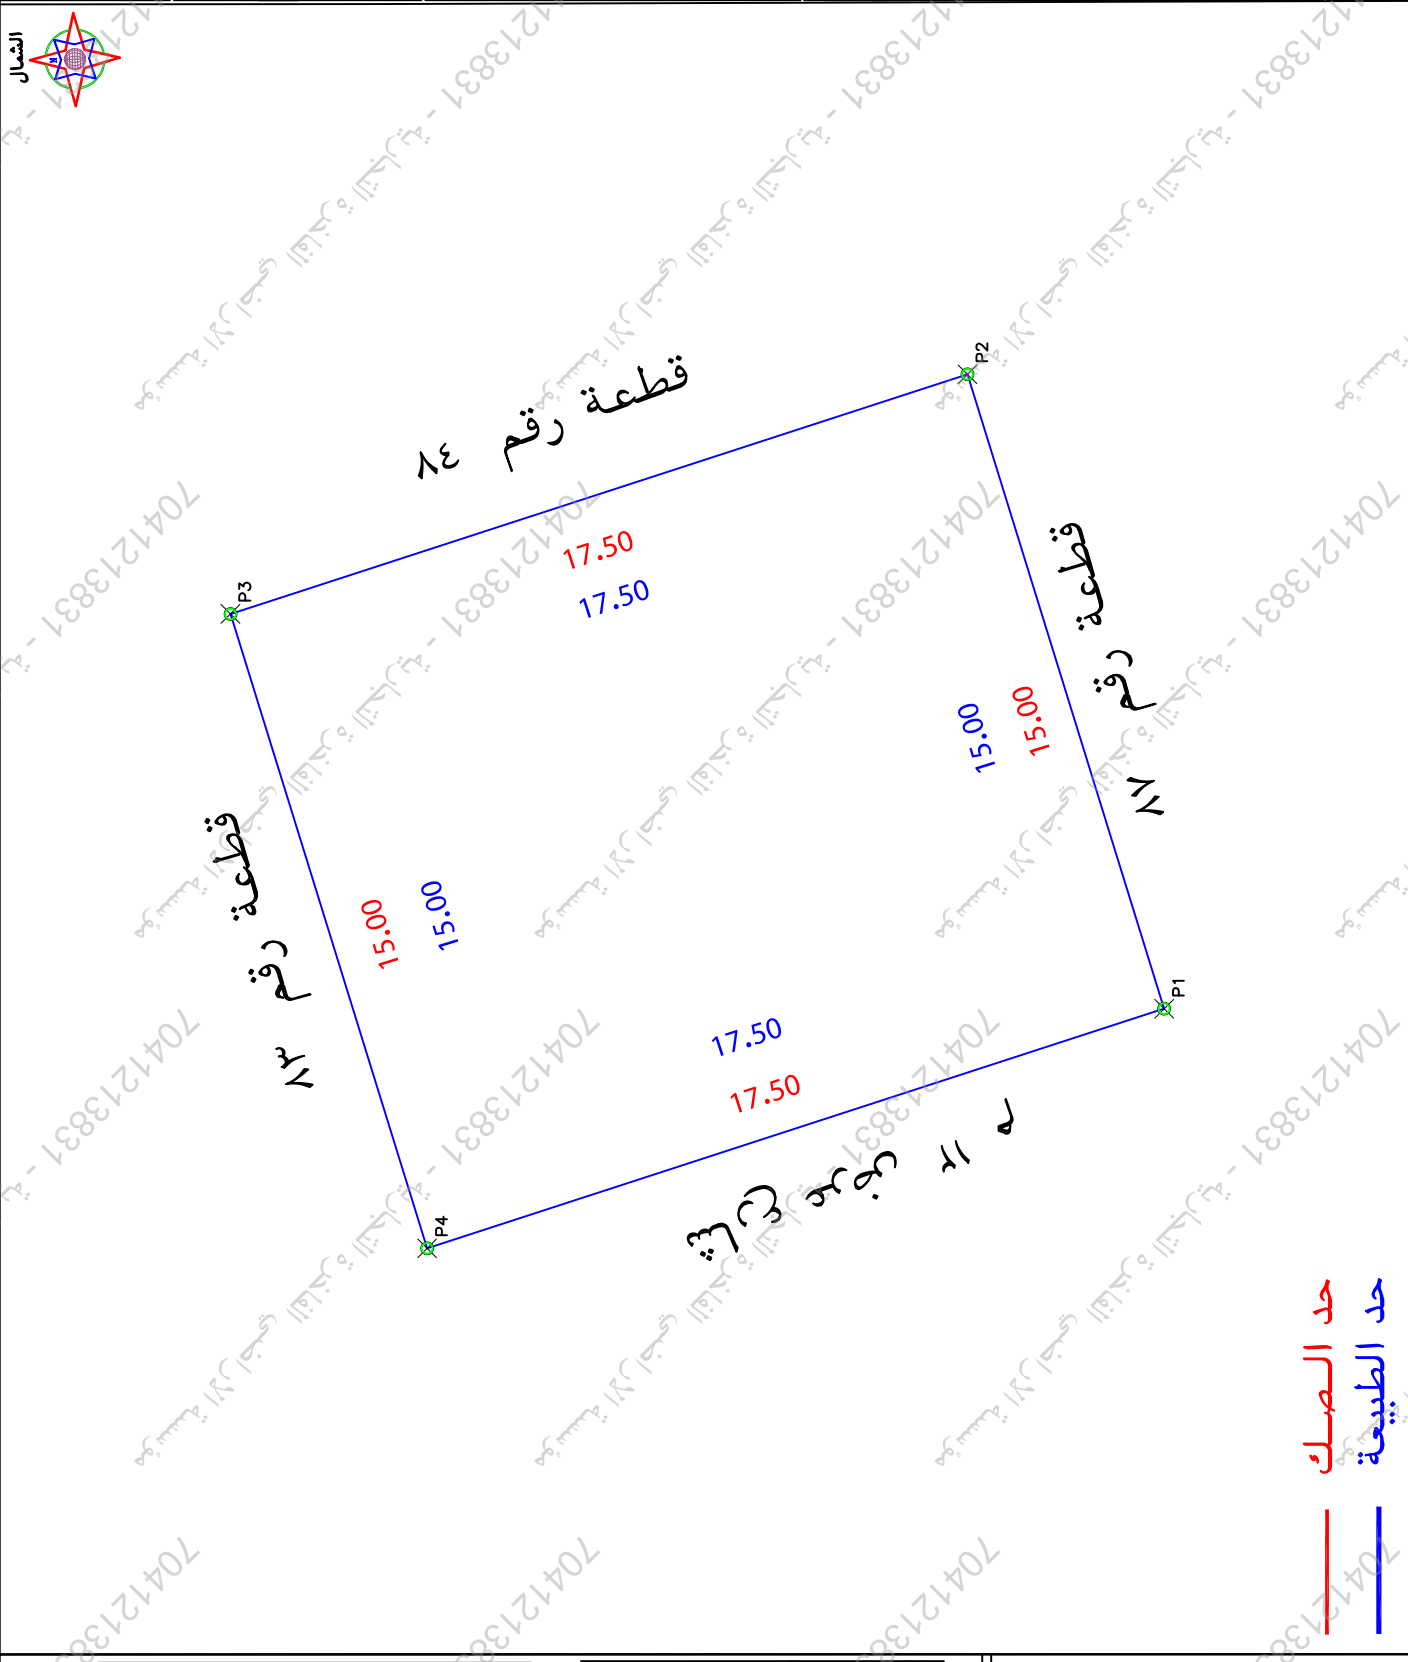

صور من الطبيعة



الملاحظات			
رقم	بند الملاحظة	تفصيل بند الملاحظة	الحالة
١	هل المك مطابق للربع المساحي (المزاد ومساحة)	نعم	✓
٢	هل تم الوقوف على الموقع من قول طالب التفتيش وتوقيع	تم الوقوف على الموقع حسب إرشاد السكندر	✓
٣	هل يوجد اختلاف في رقم القطعة /المخطط/البلوك/	نعم	✓
٤	هل يوجد اختلاف في مساحة/المزاد المساحي عن الطبيعة	نعم	✓
٥	هل يوجد شوارع متفرعة/مطبات على المزاد في المخطط أو	نعم	✓
٦	هل يوجد تداخل في المزاد أو أجزاء مشتركة ظاهريا	نعم	✓
٧	هل تم ذكر المربع المتعدد على في الاستقلال	نعم	✓
٨	هل المك مطابق لارض فضاء	نعم	✓
٩	هل يوجد مبنية كمبريا داخل/خارج الموقع	نعم	✓
١٠	هل يوجد حدود خضراء/مناظرية/الحدود/الحدود	نعم	✓
١١	هل يوجد جميع التعليلات الصادرة من المركز	نعم	✓
١٢	هل يوجد أسوار داخلية وخارجية بمساحة المبني	نعم	✓
١٣	هل يوجد اختلاف في الحدود/المساحة أو اللاتدة	نعم	✓
يتمثل المكتب المسوئلية عن صحة ما ورد في مخطط الربع المساحي من حدود وأطوال ومساحة وأحداثيات على استخدام المقار			

بموجب الطبيعة لكامل الموقع	
الحد	وصف الحسد
شمال	قطعة رقم ٨٣
جنوب	قطعة رقم ٨٧
شرق	قطعة رقم ٨٤
غرب	شارع عرض ١٢ م
المساحة	٢٣١٢,٥

بموجب المك لكامل الموقع	
الحد	وصف الحسد
شمال	قطعة رقم ٨٣
جنوب	قطعة رقم ٨٧
شرق	قطعة رقم ٨٤
غرب	شارع عرض ١٢ م
المساحة	٢٣١٢,٥

رقم السامله	تاريخها / /	كروكى ارشادى
موضوع الكروكى		
تاريخ اعتماد الكروكى التطبيعى		
اسم	سجل مدنى	
اسم	سجل مدنى	
رقم المدينة	تاريخه	٣٢٠٧٢٣٠٠٣٨٠٠
رقم المخطط	الطابق	٥١
الترجمة التنظيمية	رقم التسمية	٨٥
رقم المخطط	الشارع	
نظام البناء	النسبة	
الاستخدام	سكنى	
المساح/ المهندس		
مدير الادارة		
الرسام		
المساح		
مهندس التخطيط		
مهندس البلدية		
مدير تخطيط المدينة		
مدير الخدمات		
مدير عام التخطيط العمرانى		
رئيس البلدية		
اسم المكتب	شركة أصول الهندسة للاستشارات الهندسية	
المهندس	تاريخ الربع المساحى	١٤٤٨-١-٢١
المساح	احد عمر مدق	
هااتف	٥٣٤٩٧٧٧٥٩	
اسم المسئول	حسين السرايى	

شمار الشركة	الخطم
UTM-WGS84-ZONE 37	

أحداثيات الموقع حسب نظام إحداثيات العالمى	شمارات	شمارات	شمارات
١	648181.2685	2352955.9633	٩
٢	648195.5965	2352960.4031	١٠
٣	648190.1854	2352977.0455	١١
٤	648175.8575	2352972.6057	١٢
٥			١٣
٦			١٤
٧			١٥
٨			١٦