
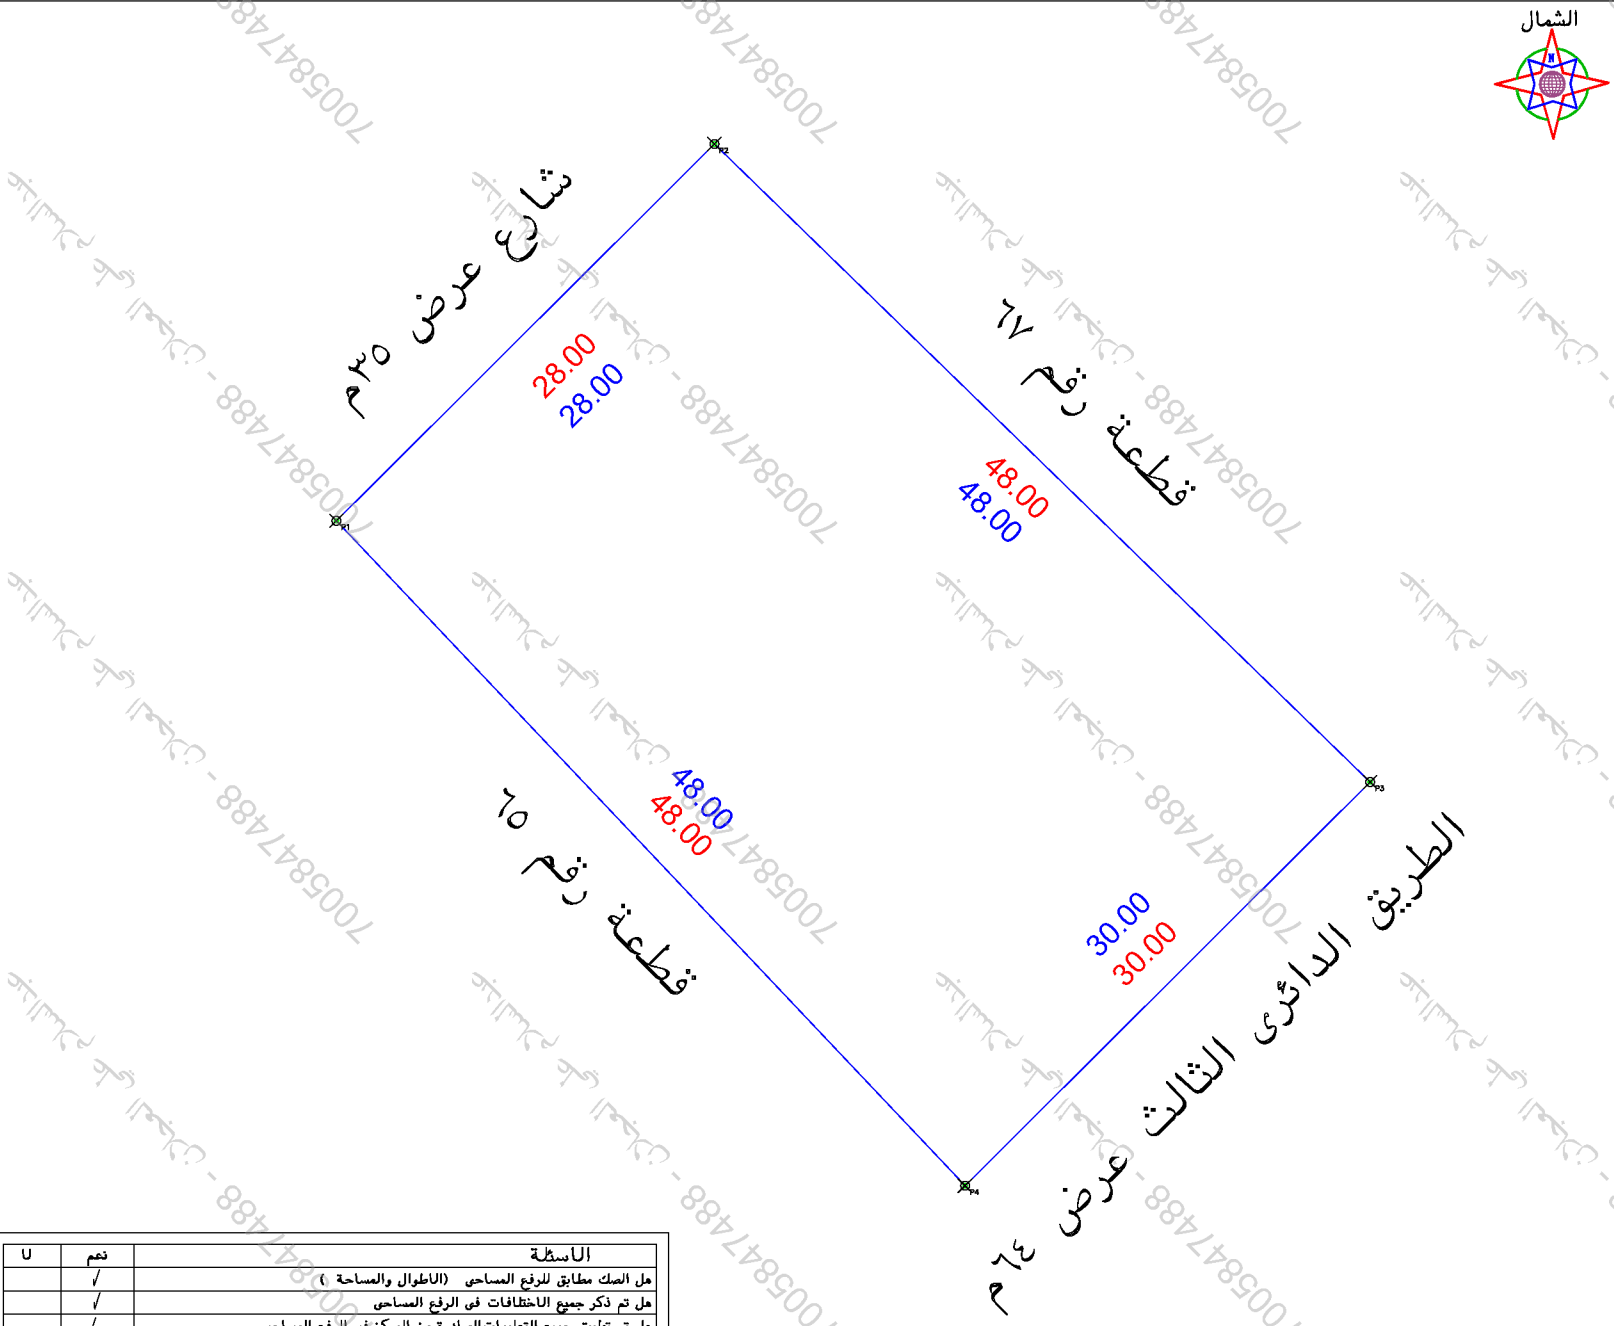


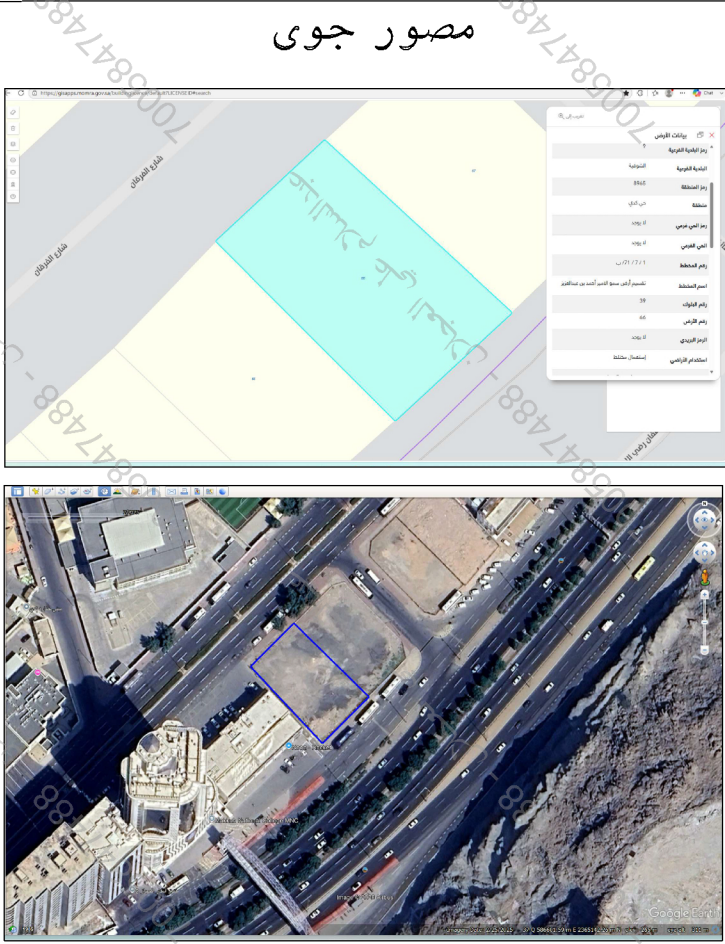

الأسئلة	نعم	U
هل الصك مطابق للرفع المساحي (الاطوال والمساحة)	✓	
هل تم ذكر جميع الاختلافات في الرفع المساحي	✓	
هل تم تطبيق جميع التعليمات الصادرة من المركز في الرفع المساحي	✓	
هل تم توقيع وأوراق القرار على صحة الموقع	✓	
هل يوجد تداخل في الأصل أو أجزاء مشتركة ظاهريا	✓	
هل يوجد شوارع مختزلة على الأصل في المخطط أو المستكشف الجغرافي	✓	
أو الطبيعية ولم يتم ذكره في الصك	✓	
هل تم ذكر المرجع المعتمد عليه في الاستدلال على استخدام المقار	✓	
حالة المقار	غير موقوفة	
الملاحظات		
لا يوجد سور يفصل بين الصك والجار الشرقي		
يوجد صندوق خدمات كهرباء خارج حدود الصك في الجهة الجنوبية		
يوجد اختلاف في رقم البلوك الصك عن المستكشف		

- يتحمل المكتب المسؤولية عن صحة ما ورد في مخطط الرفع المساحي من حدود واطوال ومساحة واحداثيات
- تم الوقوف على الموقع بناما على ارشاد طالب المستكشف
- الموقع عبارة عن ارض فضاء مسورة

بموجب الطبيعة لكامل الموقع		
الحد	وصف الحد	الطول/م
شمال	شارع عرض ٣٥م	٢٨
جنوب	الطريق الدائري الثالث عرض ٦٤م	٣٠
شرق	قطعة رقم ٦٧	٤٨
غرب	قطعة رقم ٦٥	٤٨
المساحة	٢م١٣٩١,٦٧	

بموجب الصك لكامل الموقع		
الحد	وصف الحد	الطول/م
شمال	شارع عرض ٣٥م	٢٨
جنوب	الطريق الدائري الثالث عرض ٦٤م	٣٠
شرق	قطعة رقم ٦٧	٤٨
غرب	قطعة رقم ٦٥	٤٨
المساحة	٢م١٣٩١,٦٧	

رقم المعاملة	تاريخها	/	/		
موضوع الكروكي	كروكي ارشادي				
تاريخ اعتماد الكروكي التنظيمي					
اسم	سجل مدني				
اسم	سجل مدني				
بيانات المكون	٣٢.١١٩.٠٤.٩٥	تاريخه	مصدره		
بلدية	مكة المكرمة	الحى	كدى		
رقم المخطط	١ - ٧ - ٧١ - ب	رقم القطعة	٦٦		
بلوك	١١	الشارع	غير مسمى		
نظام البناء	النسبة				
نظام البناء	سكنى تجارى				
المساحة	المساح / المهندس				
تخطيط المدينة	مدير الادارة				
تخطيط المدينة	الرسام				
تخطيط المدينة	المساح				
تخطيط المدينة	مهندس التخطيط				
تخطيط المدينة	مهندس البلدية				
تخطيط المدينة	مدير تخطيط المدينة				
تخطيط المدينة	مدير الخدمات				
تخطيط المدينة	مدير عام التخطيط العمراني				
تخطيط المدينة	رئيس البلدية				
اسم المكتب	شركة أصول الهندسة للاستشارات الهندسية				
المهندس المساح	احمد عمر	تاريخ الرفع المساحي	١٤٤٨-٠٣-٠٢		
هاتف	٠٥٣٤٩٧٧٧٥٩				
اسم المسئول	عمير الزميرى				
شعار الشركة					
الختم					
احداثيات الموقع حسب نظام احداثيات العالمى UTM-WGS84-ZONE 37					
الحد	شماليات	شرقيات	الارتفاع		
١	2365080.2200	586608.9653	٩		
٢	2365099.9875	586628.7958	١٠		
٣	2365066.5123	586663.1966	١١		
٤	2365045.3409	586641.9416	١٢		
٥			١٣		
٦			١٤		
٧			١٥		
٨			١٦		