

نموذج قرار مساحي


بيانات الصك	
رقم الوثيقة	٣٩٤١٣٣٠٠٤٩٩٠
تاريخ الوثيقة	
مصدر	وزارة العدل
هوية المالك	
أسم المالك	
نسبة الملكية	١٠٠٪

تفاصيل العقار	
رقم القطعة	٣/١٣٢
رقم المخطط	٢٥/١٧/١
المساحة	٢٧٨٧,٥٠م
نوع العقار	قطعة الارض
الصى	مخطط شارع الحج
المدينة	مكة المكرمة

شركة فجن للأعمال للأستشارات الهندسية

شعار الشركة	ختم الشركة
 VISION Engineering Consulting فجن للاستشارات الهندسية	


تاريخ إعداد الكروكي	المهندس المساح	مدير المكتب
٢٠٢٦/٠٤/١١ م	هيثم محمد	محمد سلامة آل سعيدان
0539934077	0554400693	info@vision.en.com

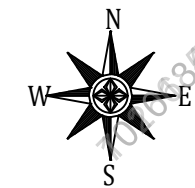



للوصول للموقع



حد الصك
حد الطبيعة

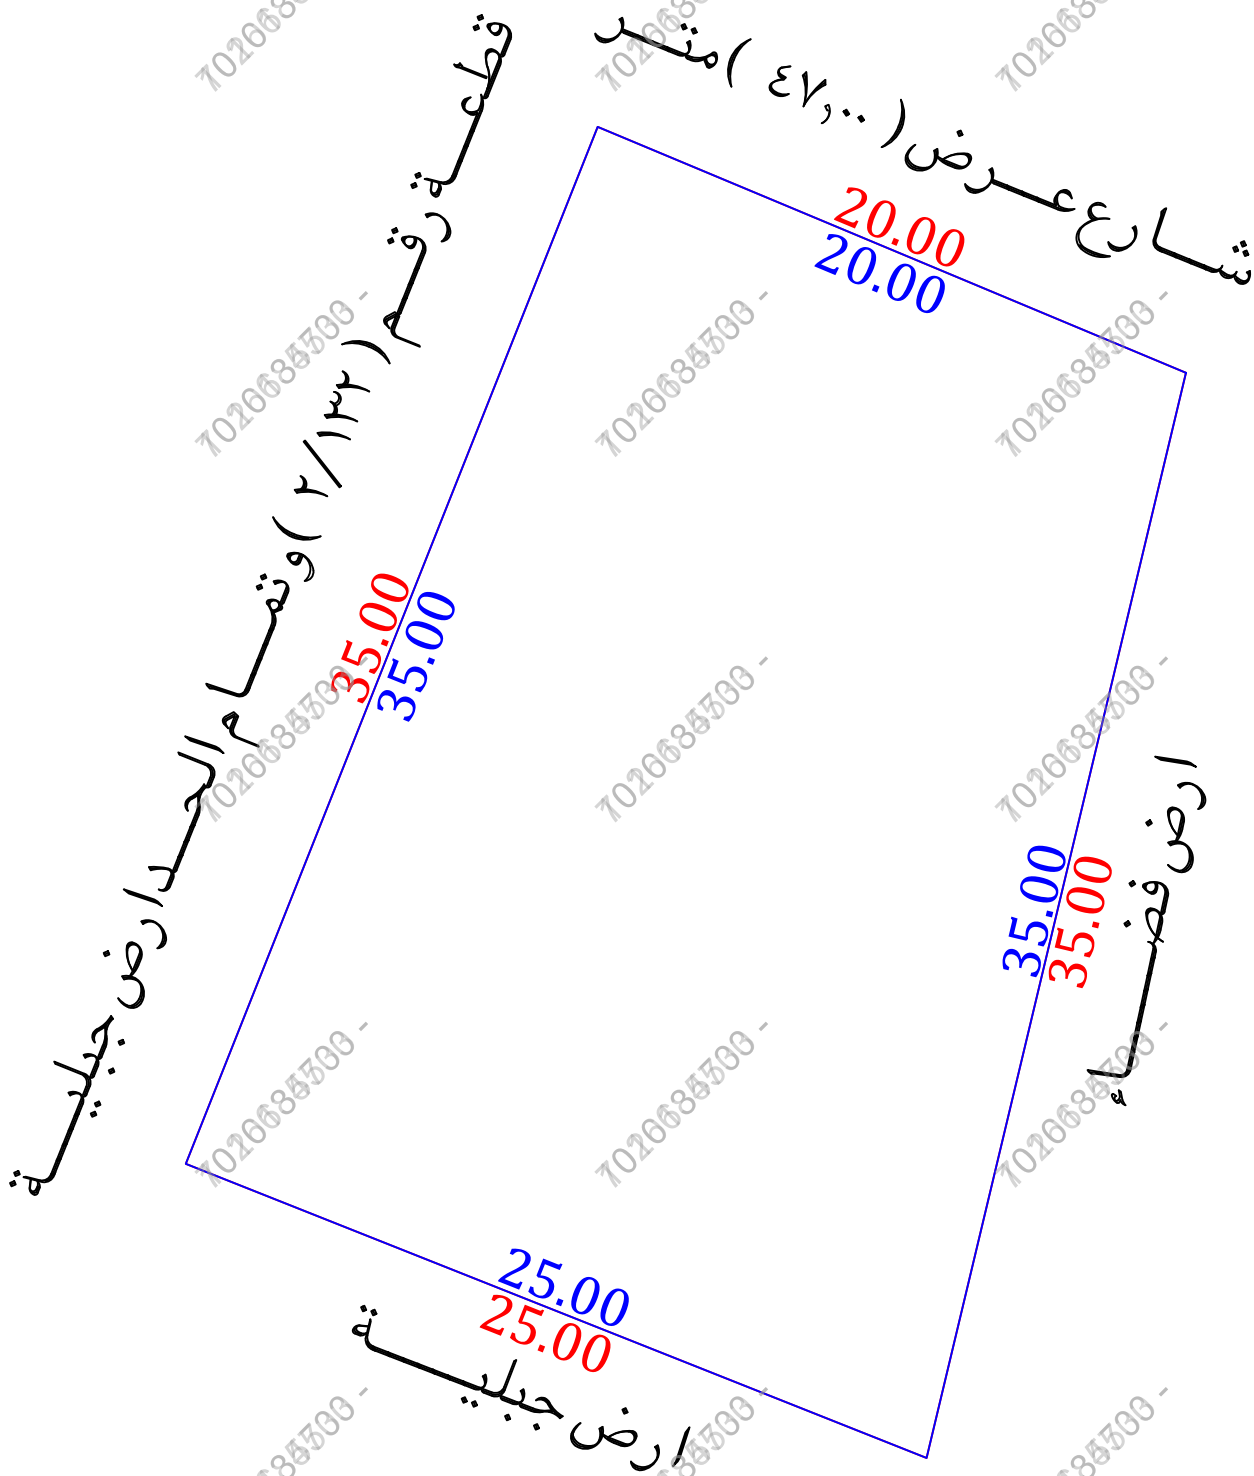

- أقرار
- جرى الوقوف على الطبيعة من قبل مساح مكتب فجن للأستشارات الهندسية وأتضح الأتي :
- هل الصك مطابق للرفع المساحي ☐ نعم ☒ لا
 - هل تم ذكر جميع الاختلافات في الرفع المساحي ☐ نعم ☒ لا
 - هل تم تطبيق جميع التعليمات الصادرة من المركز في الرفع المساحي ☐ نعم ☒ لا
 - هل تم التوقيع وأرفاق أقرار صحة الموقع ☐ نعم ☒ لا
 - هل يوجد تدخل في الأصل ☐ نعم ☒ لا
 - هل يوجد على الأصل مبنى مشترك ☐ نعم ☒ لا
 - هل ذكر المرجع المعتمد على الاستدلال على استخدام العقار ☐ نعم ☒ لا
 - هل تم الاستعلام من وزارة الزراعة حيال الأرض الزراعية ☐ نعم ☒ لا
 - الملاحظات والاختلافات والتدخلات ☐ نعم ☒ لا
- نوع الاستخدام : سكني ☐ تجاري ☐ سكني تجاري ☒ صناعي ☐ زراعي ☐
- الأرض على الطبيعة : مبني قائم ☐ أرض فضاء ☒ أرض مسورة ☐ أرض زراعية ☐
- طبيعة الأرض : منبسطة ☐ جبلية ☒ أخرى ☐
- المخطط على الطبيعة : منفذ ☒ غير منفذ ☐ عشوائي ☐
- يتحمل المكتب الهندسي المسؤولية على ما ورد في مخطط الرفع المساحي من حدود وأطوال وأحداثيات
- هذا التقرير المساحي لا يعتد به كإثبات لسلامة أجراءات التملك أو تثبتت حدود الصك وموقعة
- تم الربط بأقرب نقطة ثابتة
- ملاحظات :
- رقم المخطط : الصك ومستكشف بلدي (٢٥/١٧/١) مستكشف مكة المكرمة (١/١٧/٢٥/١)
- المساحة : الصك (٧٨٧,٥٠ م) الطبيعة (٧٨٢,٩٥ م) حسابيا (٧٨٢,٩٥ م) حسابيا
- الحدود : الشمالي : الصك (شارع الحج) الطبيعة (شارع عرض ٤٧,٠٠ م)
- المستكشفات (شارع عرض ٢٨,٠٠ م)
- الجنوبي : الصك (شارع عرض ١٥,٠٠ م)
- الطبيعة (ارض جبلية)
- المستكشفات (شارع عرض ١٥,٠٠ م غير منفذ)
- الغربي : الصك (قطعة رقم ٢/١٣٢)
- مستكشف بلدي (قطعة رقم ٢/١٣٢)
- مستكشف مكة المكرمة (قطعة رقم ٢/١٣٢ وتقام الحد ارض جبلية)

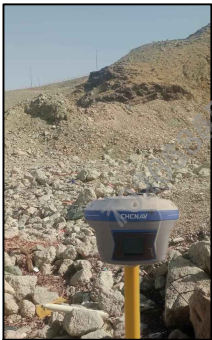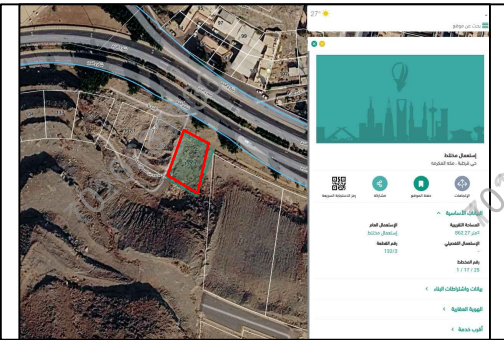صور من الطبيعة	المصور الجوي	مستكشف الامانة	مستكشف بلدي
  			

الاتجاه	بموجب الصك	الاتجاه	بموجب الطبيعة	أحداثيات الموقع حسب نظام الاحداثيات العالمي			
الشمال	شارع الحج	الشمال	شارع عرض (٤٧,٠٠) متر	الشماليات	الشماليات	الشماليات	الشماليات
الجنوب	شارع عرض (١٥,٠٠) متر	الجنوب	ارض جبلية	الشماليات	الشماليات	الشماليات	الشماليات
الشرق	ارض بيضاء	الشرق	ارض فضاء	الشماليات	الشماليات	الشماليات	الشماليات
الغرب	قطعة رقم (٢/١٣٢)	الغرب	قطعة رقم (٢/١٣٢) وتقام الحد ارض جبلية	الشماليات	الشماليات	الشماليات	الشماليات
المساحة	(٧٨٧,٥٠) م	المساحة	(٧٨٢,٩٥) م	الشماليات	الشماليات	الشماليات	الشماليات