


المصور الجوي

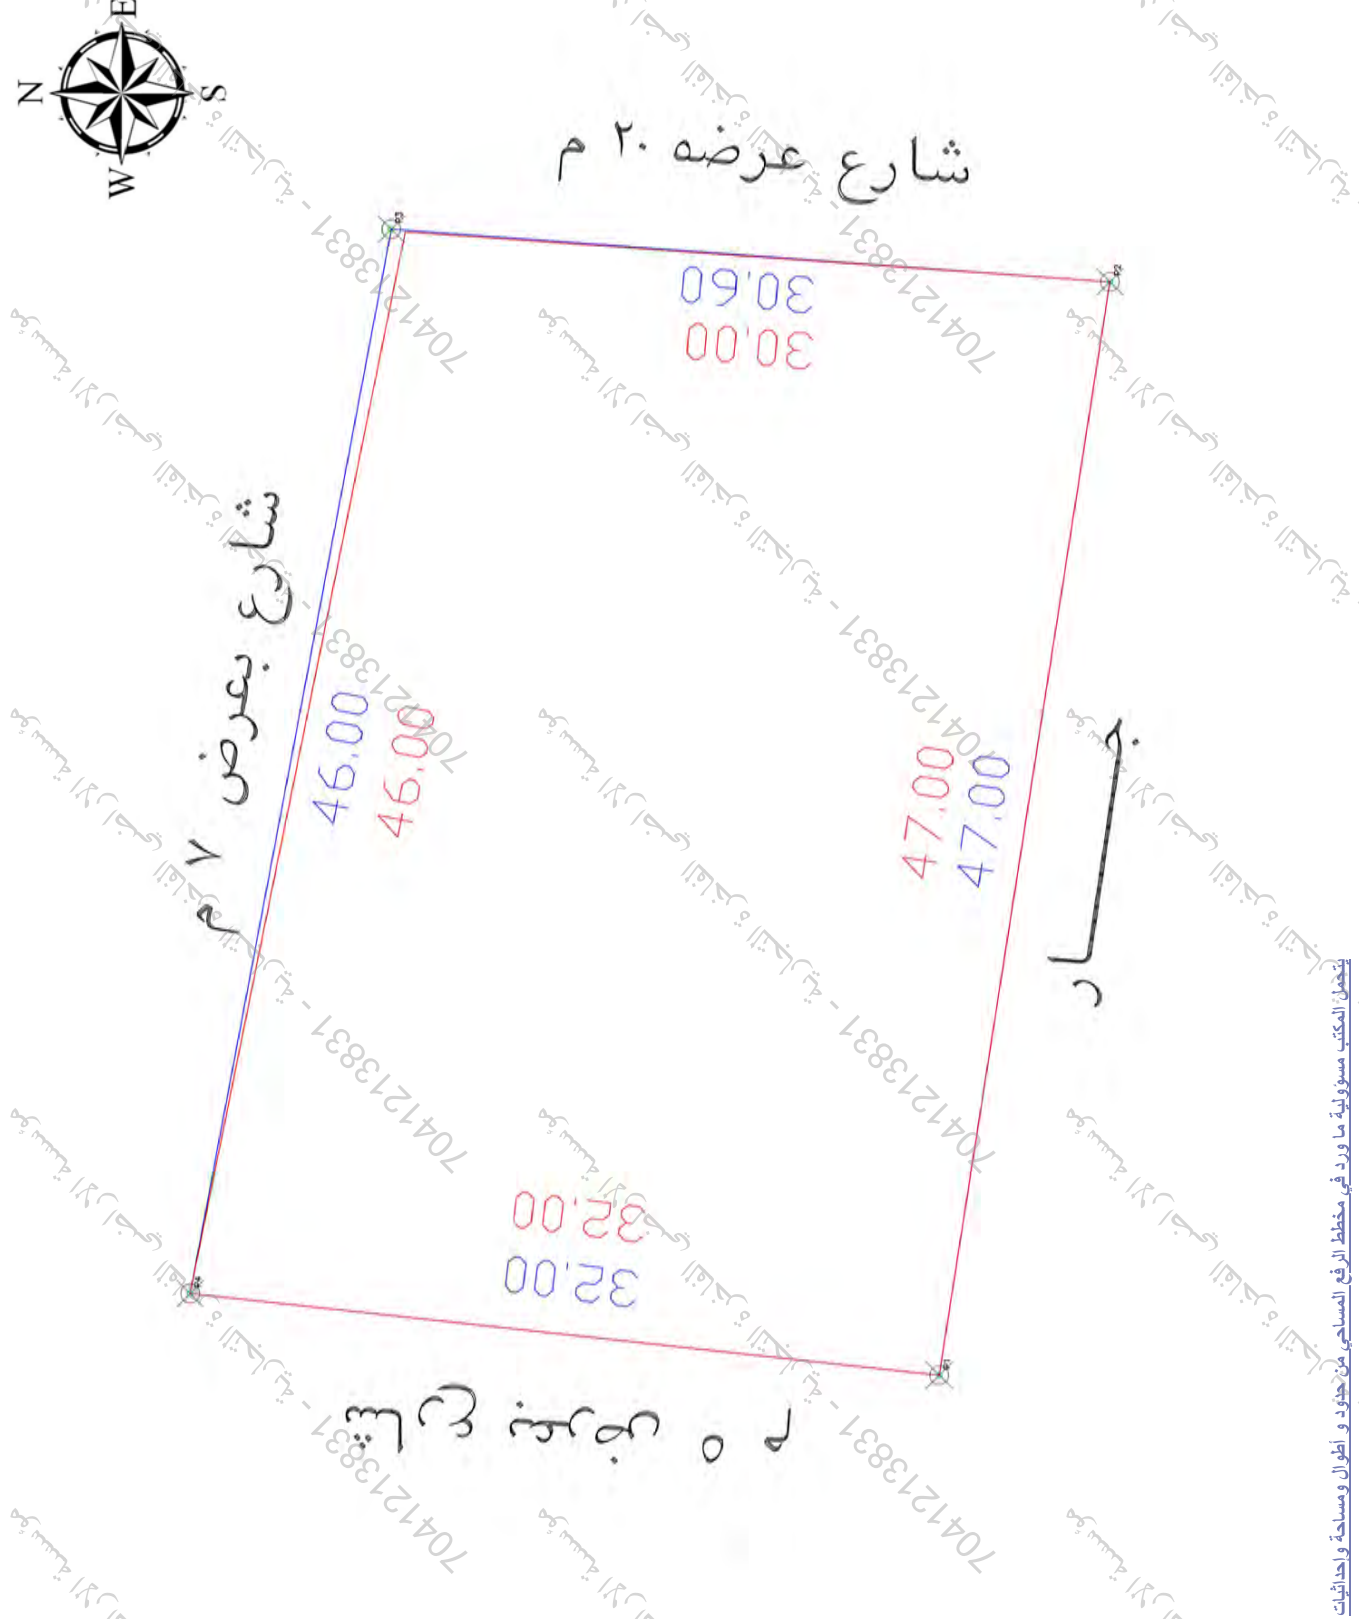

صور من الطبيعة



ملاحظات

م	بسم الله الرحمن الرحيم	م	بسم الله الرحمن الرحيم
1	هل يوجد مبنى لبيع المساحات (الأشجار والمساحات) ؟	8	هل يوجد مبنى لبيع المساحات (الأشجار والمساحات) ؟
2	هل يوجد مبنى على الموقع من قبل طلب الترخيص وتوقيع إقرار صحة الاستئجار على الموقع ؟	9	هل يوجد مبنى على الموقع من قبل طلب الترخيص وتوقيع إقرار صحة الاستئجار على الموقع ؟
3	هل يوجد اختلاف في رقم القطة/الخط/الشارع/الحي/الاسم المسمى للمساحة أو الإقلاع عن المستكشف ؟	10	هل يوجد اختلاف في رقم القطة/الخط/الشارع/الحي/الاسم المسمى للمساحة أو الإقلاع عن المستكشف ؟
4	هل يوجد اختلاف في مساحة / طول المساحة عن المساحة المسجلة في السجل العقاري ؟	11	هل يوجد اختلاف في مساحة / طول المساحة عن المساحة المسجلة في السجل العقاري ؟
5	هل يوجد اختلاف في المساحة المسجلة في السجل العقاري عن المساحة المسجلة في السجل العقاري ؟	12	هل يوجد اختلاف في المساحة المسجلة في السجل العقاري عن المساحة المسجلة في السجل العقاري ؟
6	هل يوجد تداخل في الأصل أو أجزاءه المشتركة مع الآخرين ؟	13	هل يوجد تداخل في الأصل أو أجزاءه المشتركة مع الآخرين ؟
7	هل تم تكميل المخطط المطلوب عليه في الاستئجار استخدام الخارطة ؟	14	هل تم تكميل المخطط المطلوب عليه في الاستئجار استخدام الخارطة ؟

الاتجاه	بسم الله الرحمن الرحيم	الاتجاه	بسم الله الرحمن الرحيم
الشمال:	بطول 46 متر يحدها شارع بعرض 7 م ثم ملك ذوي صنفهم النفعه	الشمال:	بطول 46 متر يحدها شارع بعرض 7 م
الشرق:	بطول 30 متر يحدها شارع عرضه 20 م ثم ملك شباب بن محمد النفعي	الشرق:	بطول 30.6 متر يحدها شارع عرضه 20 م
الجنوب:	بطول 47 متر يحدها ملك طلق بن علي النفعي	الجنوب:	بطول 47 متر يحدها جار
الغرب:	بطول 32 متر يحدها شارع بعرض 5 م ثم ملك مصلح بن حماد النفعي	الغرب:	بطول 32 متر يحدها شارع بعرض 5 م
المساحة:	2م 1455 حسابيا 2م 1435.44	المساحة:	2م 1450.45

رقم المعاملة	تاريخها :	تاريخ إقرار الكروكي	موضوع الكروكي
3600002600579	1447-4-8 هـ	مصدره وزارة العدل	تاريخ إقرار الكروكي
الإسم :	السجل المدني :	الإسم :	السجل المدني :
البلدية :	الطائف	البلدية :	الطائف
رقم المخطط :	رقم القطة :	رقم المخطط :	رقم القطة :
بنك :	الشارع :	بنك :	الشارع :
نظام البناء :	النسبة :	نظام البناء :	النسبة :
الإستخدام :	سكني	الإستخدام :	سكني
المصاح / المهندس :		المصاح / المهندس :	
مدير الإدارة :		مدير الإدارة :	
الرسام	☐	الرسام	☐
المصاح	☐	المصاح	☐
مهندس التخطيط	☐	مهندس التخطيط	☐
مهندس البلدية	☐	مهندس البلدية	☐
مدير تخطيط المدينة	☐	مدير تخطيط المدينة	☐
مدير الخدمات	☐	مدير الخدمات	☐
مدير عام التخطيط العمراني	☐	مدير عام التخطيط العمراني	☐
رئيس البلدية	☐	رئيس البلدية	☐
اسم المكتب :	شركة أصول الهندسة للإستشارات الهندسية	اسم المكتب :	شركة أصول الهندسة للإستشارات الهندسية
المهندس المساح :	م. أحمد عمر	المهندس المساح :	م. أحمد عمر
اسم المسؤول :	عمير القامدي	اسم المسؤول :	عمير القامدي
تاريخ الرفع النهائي:	1448-2-9 هـ	تاريخ الرفع النهائي:	1448-2-9 هـ
هاتف المكتب الهندسي:	0534977759	هاتف المكتب الهندسي:	0534977759



UTM-WGS84-ZONE	37	إحداثيات الموقع حسب نظام الإحداثيات العالمية
POINT	EASTING	NORTHING
P1	687626.1090	2356925.8672
P2	687672.6464	2356918.6171
P3	687674.7805	2356949.1354
P4	687629.5807	2356957.6783