


## نموذج كروكي مساحي

| المنطقة        | القصيم            |
|----------------|-------------------|
| الملاك         |                   |
| الموضوع        | كروكي مساحي       |
| الموقع         | عنيزة - غرب عنيزة |
| استخدام الموقع | زراعي             |
| رقم القطعة     | ١٩                |
| رقم المخطط     | --                |
| رقم الصك       | ٧٦٢٠٠١٠٢١٧٣       |
| تاريخه         |                   |

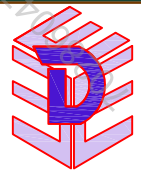

**دار الابتكار للاستشارات الهندسية**  
DAR ALEBTAKAR ENGINEERING CONSULTANTS

تصميم معماري - تصميم داخلي - اشراف ادارة مشروعات - مخططات سلامة  
تخطيط - رفع مساحي - دراسة الاحمال الكهربائية  
مكة المكرمة - الشرايف - شارع المهندس عمر قاضي - مركز السلام الاداري - الدور الأول - مكتب رقم  
EMAIL - dar.alebtakar-busnss@gmail.com TEL - 7219805550

### أبعاد الأرض

| الاتجاه | بموجب الصك             | بموجب الطبيعة          | ملاحظات | ملاحظات | الحدود بموجب الطبيعة |
|---------|------------------------|------------------------|---------|---------|----------------------|
| شمال    | ٤٢,٨                   | ٤٢,٨٠                  | مطابق   |         | قطعة رقم ١٨          |
| جنوب    | ٥٦,٦+٩                 | ٤٩,٣٢+٩,٠٠             | ٧,٢٨-   |         | شارع عرض ١٢ م        |
| شرق     | ٦٩                     | ٦٩,٠٠                  | مطابق   |         | جزء من قطعة رقم ٢١   |
| غرب     | ٩٧,٣                   | متكسر بطول ٩٧,٣        | مطابق   |         | شارع عرض ١٥ م        |
| المساحة | ٣,٧٥٨,٤ م <sup>٢</sup> | ٣,٧٥٨,٤ م <sup>٢</sup> | مطابق   |         |                      |

| رقم القطعة | شماليات     | شرقيات     | رقم القطعة | شماليات     | شرقيات     |
|------------|-------------|------------|------------|-------------|------------|
| 1          | 2882799.237 | 396425.117 | 6          | 2882791.232 | 396429.229 |
| 2          | 2882836.636 | 396454.076 |            |             |            |
| 3          | 2882876.359 | 396484.441 |            |             |            |
| 4          | 2882852.651 | 396520.074 |            |             |            |
| 5          | 2882797.886 | 396478.100 |            |             |            |

## اقرار


جري الوقوف على الطبيعة من قبل مساح مكتب  
دار الابتكار للاستشارات الهندسية و أتضح الآتي

- ١- هل الصك مطابق للرفع المساحي ☒ نعم ☐ لا
- ٢- هل تم ذكر جميع الاختلافات في الرفع المساحي ☒ نعم ☐ لا
- ٣- هل تم تطبيق جميع التعليمات الصادرة من المركز في الرفع المساحي ☒ نعم ☐ لا
- ٤- هل تم التوقيع و ارفاق اقرار صحة الموقع ☒ نعم ☐ لا
- ٥- هل يوجد تداخل في الأصل أو أجزاء مشتركة ☒ نعم ☐ لا
- ٦- هل يوجد شوارع مختزلة على الأصل في المخطط أو المستكشف الجغرافي أو الطبيعة ولم يتم ذكره في الصك ☒ نعم ☐ لا
- ٧- هل تم ذكر المرجع المعتمد عليه في الاستدلال على استخدام العقار ☒ نعم (الرخص الانشائية) ☐ لا
- ٨- هل تم الاستعلام من وزارة الزراعة حيال الأراضي الزراعي ☒ نعم ☐ لا
- ٩- الملاحظات والاختلافات والتدخلات: ☒ يوجد ☐ لا يوجد (مع التوضيح)
- ١٠- طبيعة الأرض: ☐ جبلية ☐ منبسطة ☒ مبني قائم
- ١١- مشتملات الموقع كالتالي: ☒ ارض بها مباني
- ١٢- هل يوجد منفعة مشتركة ☒ نعم ☐ لا
- ١٣- تم الرفع بنظام VRS واستخدام نظام الاحداثيات WGS-84-UTM38N
- ١٤- تم الرفع المساحي بارشاد المندوب حسب طلب الجهة المخولة
- ١٥- هذا التقرير المساحي لا يعتد به في اثبات سلامة اجراءات التملك
- ١٦- يتحمل المكتب المسؤولية عن صحة ماورد في مخطط الرفع المساحي حدود واطوال ومساحة واحداثيات

الختم




تاريخ الاعتماد ١٤٤٨/١/٢٢ هـ

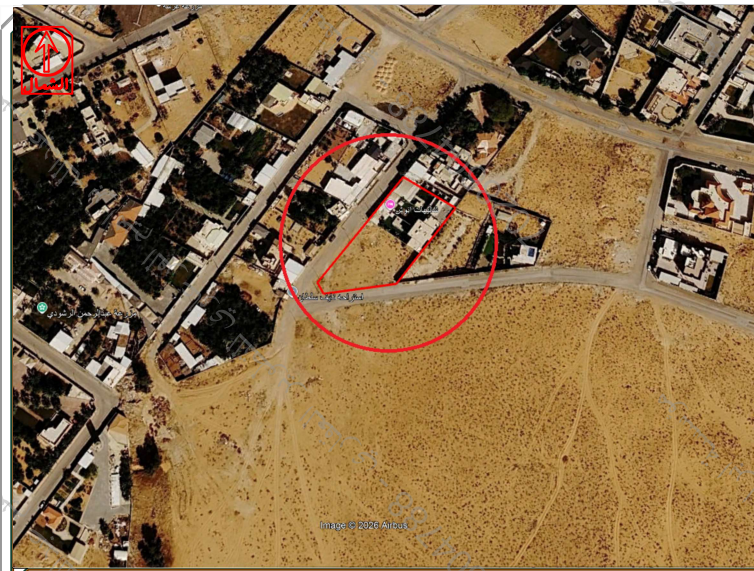

صورة جوية مقياس الرسم ٢٥٠/١



صور من الطبيعة توضح الموقع

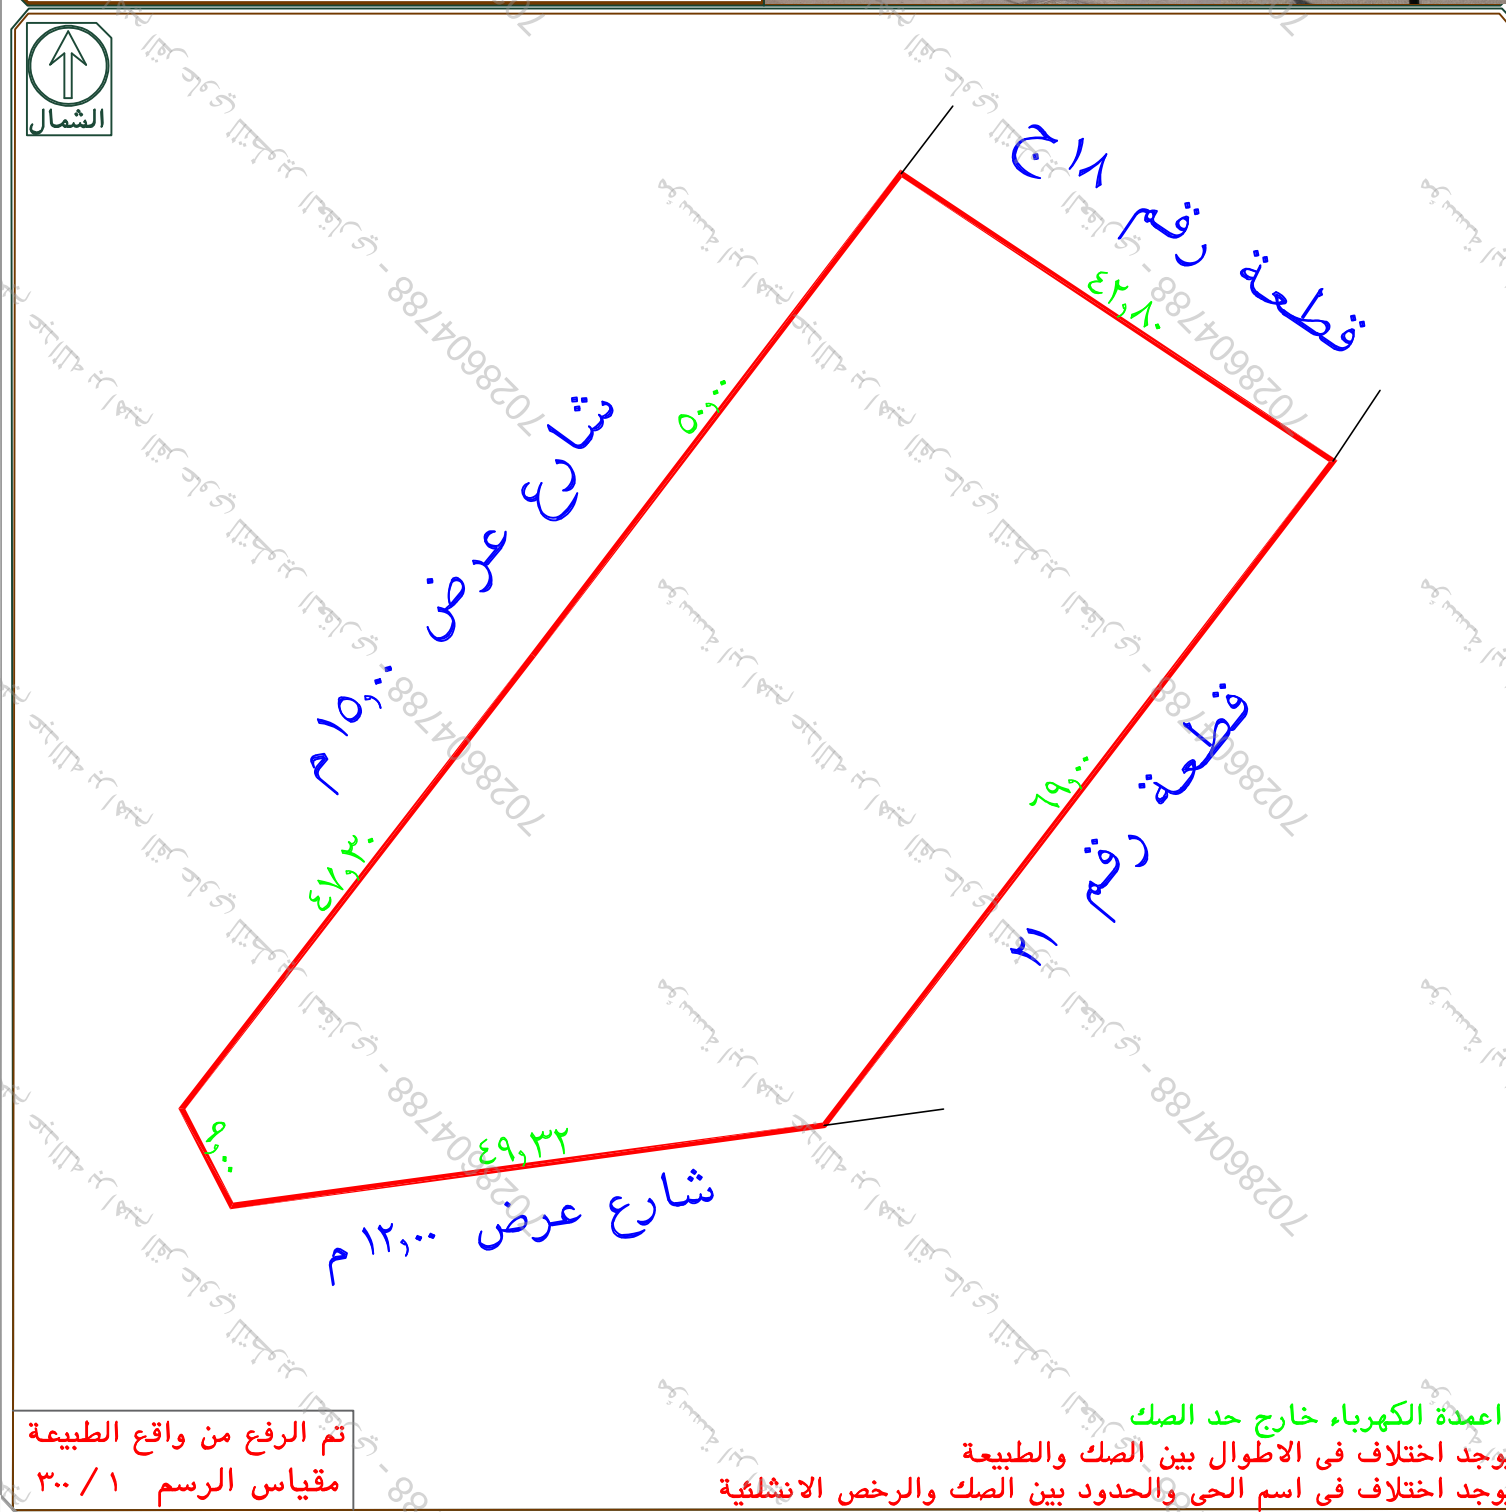

تم الرفع من واقع الطبيعة  
مقياس الرسم ٣٠٠/١

اعمدة الكهرباء خارج حد الصك  
يوجد اختلاف في الاطوال بين الصك والطبيعة  
يوجد اختلاف في اسم الحي والحدود بين الصك والرخص الانشائية