


أقرار	
جرى الوقوف على الطبيعة من قبل	وأوضح الآتي :
هل الصك مطابق للرفع المساحي	نعم ☐ لا ☒
هل تم ذكر جميع الاختلافات في الرفع المساحي	نعم ☒ لا ☐
هل تم تطبيق جميع التعليمات الصادرة من المركز في الرفع المساحي	نعم ☒ لا ☐
هل تم التوقيع وأرفاق أقراوصحة الموقع	نعم ☒ لا ☐
هل يوجد تدخل في الأصل	نعم ☒ لا ☐
هل يوجد على الأصل مبنى مشترك	نعم ☒ لا ☐
هل ذكر المرجع المعتمد على الاستدلال على استخدام العقار	نعم ☒ لا ☐
هل تم الاستعلاء من وزارة الزراعة حيال الأرض الزراعية	نعم ☒ لا ☐
الملاحظات والاختلافات والتداخلات	نعم ☒ لا ☐
■ نوع الصك: سكني ☒ تجاري ☐ سكني تجاري ☐ صناعي ☐ زراعي ☐	
■ الأرض على الطبيعة : مبني قائم ☐ أرض فضاء ☒ أرض مسورة ☐ أرض زراعية ☐	
■ طبيعة الأرض : منبسطة ☒ جبلية ☐ أخرى ☐	
■ المخطط على الطبيعة : منفذ ☐ غير منفذ ☐ عشوائي ☒	
■ يتحمل المكتب الهندسي المسؤولية على ماورد في مخطط الرفع المساحي من حدود وأطوال وأحداثيات	
■ هذا التقرير المساحي لا يعتد به كإثبات لسلامة أجراءات التملك أو تثبيت حدود الصك وموقعة	
■ تم الربط بأقرب نقطة ثابتة	
■ ملاحظات :	
■ الأرض غير معروفة على المستكشفات	
■ العقار عبارة أرض فضاء مسورة بسور جزء منها سور خرساني وجزء منها سياج معدني	
■ اسم الحى : الصك (الحريقه) المستكشفات (الياسمين)	
■ الحدود : الجنوبي : الصك (شارع مسفلت مؤقت ومساقيةا)	
الطبيعة (شارع عرض ١٠,٠٠ م)	
المستكشفات (شارع عرض ١٢,٠٠ م)	
الشرقى : الصك (ملك فهاد محمد فهاد ورثة فالح مسعود)	
الطبيعة (ملك الفيروشارع مختلف العروض من ٩,٠٠ م الى ١٥,٠٠ م)	
المستكشفات (قطع غير معرفة وشارع عرض ١٤,٠٠ م)	
■ الاطوال : الشمالي : الصك (٥,٠٠ م) الطبيعة (٣١,٠٠+١٩,٠٠+٦,٨٥) م	
الجنوبى : الصك (٧٢,٠٠ م) الطبيعة (٢٨,٦٠+١٥,٨٠+٢٤,٦٠) م	
الشرقى : الصك (١٥,٠٠+١٠,٠٠+١٥,٠٠+٣,٠٠+٢١,٠٠+١٧,٠٠+٢٤,٥٠) م) الطبيعة (٣٣,٦٥+٣٧,٣٥+٤٤,٩٣+٤٦,٣٠+٣٧,٣٠) م	
الغربى : الصك (٣٣,٠٠ م) الطبيعة (٦٠,٧٤+١٩,٢٠+٢٩,٢٠+٥٣,٠٠+٢٥,٠٠+٣,٠٠+٥٢,٠٢) م	
■ اعمدة ضغط على : داخل الملكية ☐ خارج الملكية ☒ فى الجهة الشرقية	
■ يوجد شوارع مسفلتة داخل الأرض غير معرفة على المستكشفات	
■ تم الوقوف على الأرض بإرشاد وأقرار من طالب التنفيذ دون ادنى مسؤولية على المكتب الهندسي	

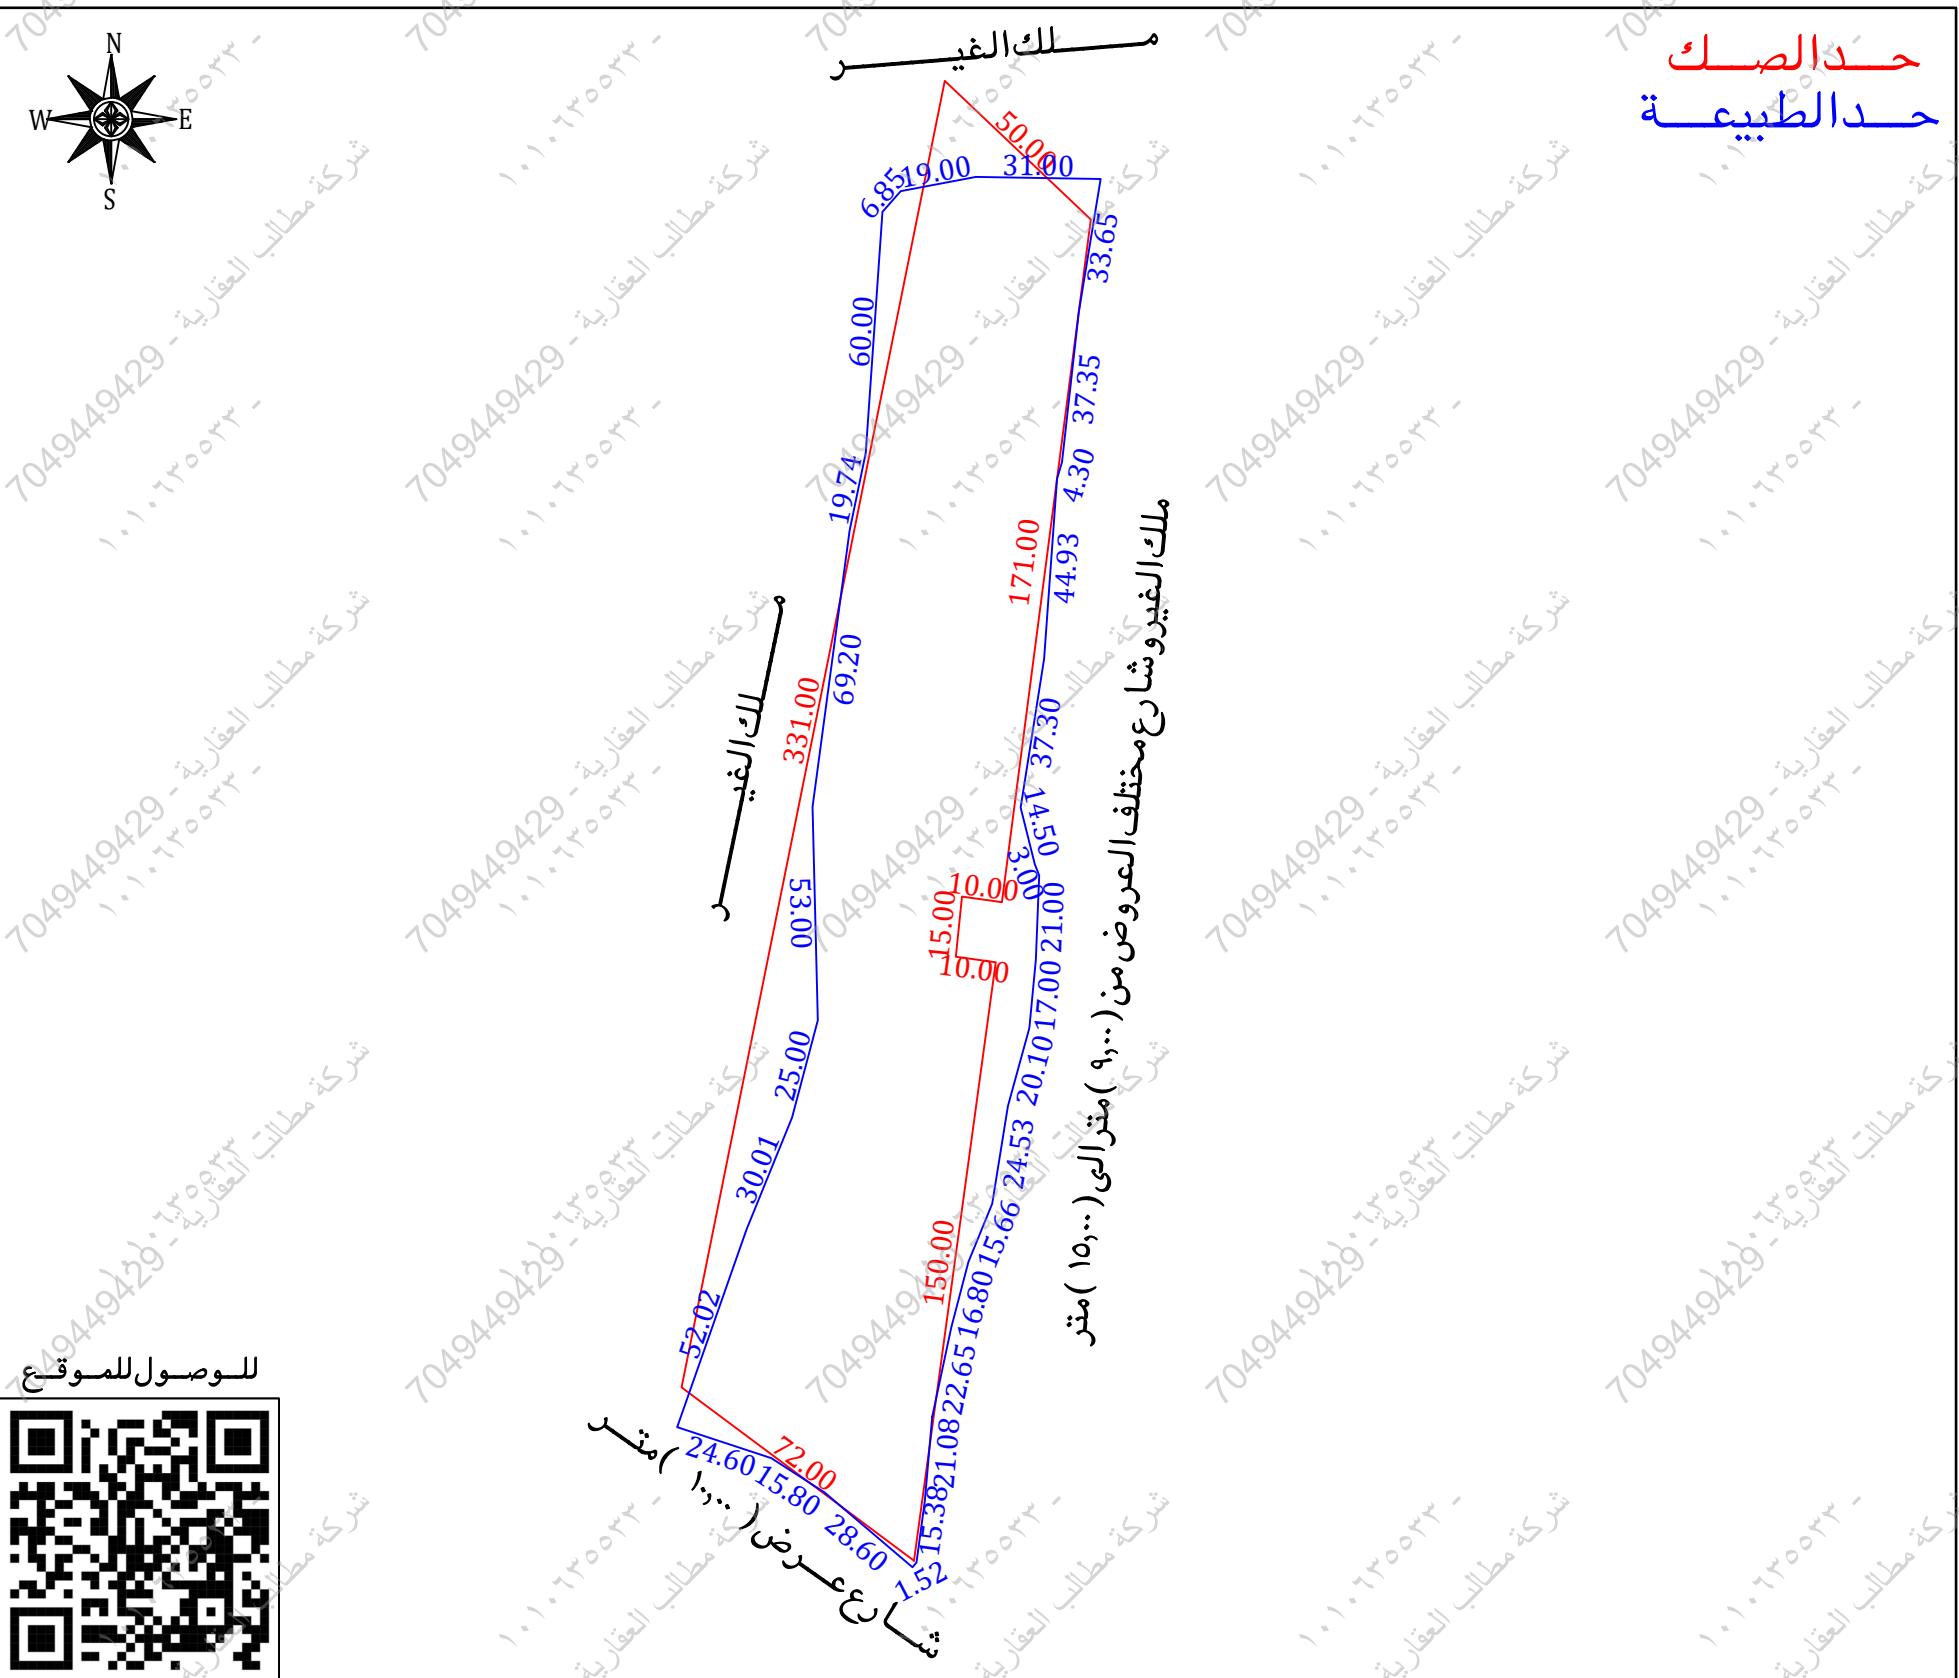

مستكشف بلدى	مستكشف الامانة	المصور الجوى	صور من الطبيعة

أحداثيات الموقع حسب نظام الاحداثيات العالمى			
الشرقيات	الشماليات	الشرقيات	الشماليات
188175.225	2051227.330	188177.070	2051248.331
188181.813	2051270.480	188191.970	2051301.238
188195.870	2051325.459	188201.197	2051344.844
188202.804	2051361.784	188203.640	2051382.747
188202.554	2051385.544	188199.035	2051399.610
188204.852	2051436.454	188208.077	2051481.271
188209.303	2051485.392	188213.457	2051522.508

الاتجاة	بموجب الصك	الاتجاة	بموجب الطبيعة
الشمال	بطول (٥,٠٠) متر	ملك الفيرو	بطول (٦,٨٥+١٩,٠٠+٣١,٠٠) متر
الجنوب	بطول (٧٢,٠٠) متر	شارع عرض (١٠,٠٠) متر	بطول (٢٤,٦٠+١٥,٨٠+٢٨,٦٠) متر
الشرق	بطول (١٧١,٠٠) متر	ملك الفيرو	بطول (١٦,٨٠+١٥,٦٠+٢٤,٥٠+٣٧,٣٠+٤٤,٩٣+٤٦,٣٠+٣٧,٣٥) متر
الغرب	بطول (٣٣١,٠٠) متر	شارع مختلف العروض من (٩,٠٠) متر الى (١٥,٠٠) متر	بطول (١٥,٠٠+١٠,٠٠+١٥,٠٠+٣,٠٠+٢١,٠٠+١٧,٠٠+٢٤,٥٠+٣٧,٣٠+٤٤,٩٣+٤٦,٣٠+٣٧,٣٥) متر
المساحة	(١٧٥٠,٠٠٠) م٢	ملك الفيرو	بطول (٥٢,٠٢+٣,٠٠+٢٥,٠٠+٥٣,٠٠+٦٩,٢٠+١٩,٧٤+٦٠,٧٤) متر