

نموذج قرار مساحى

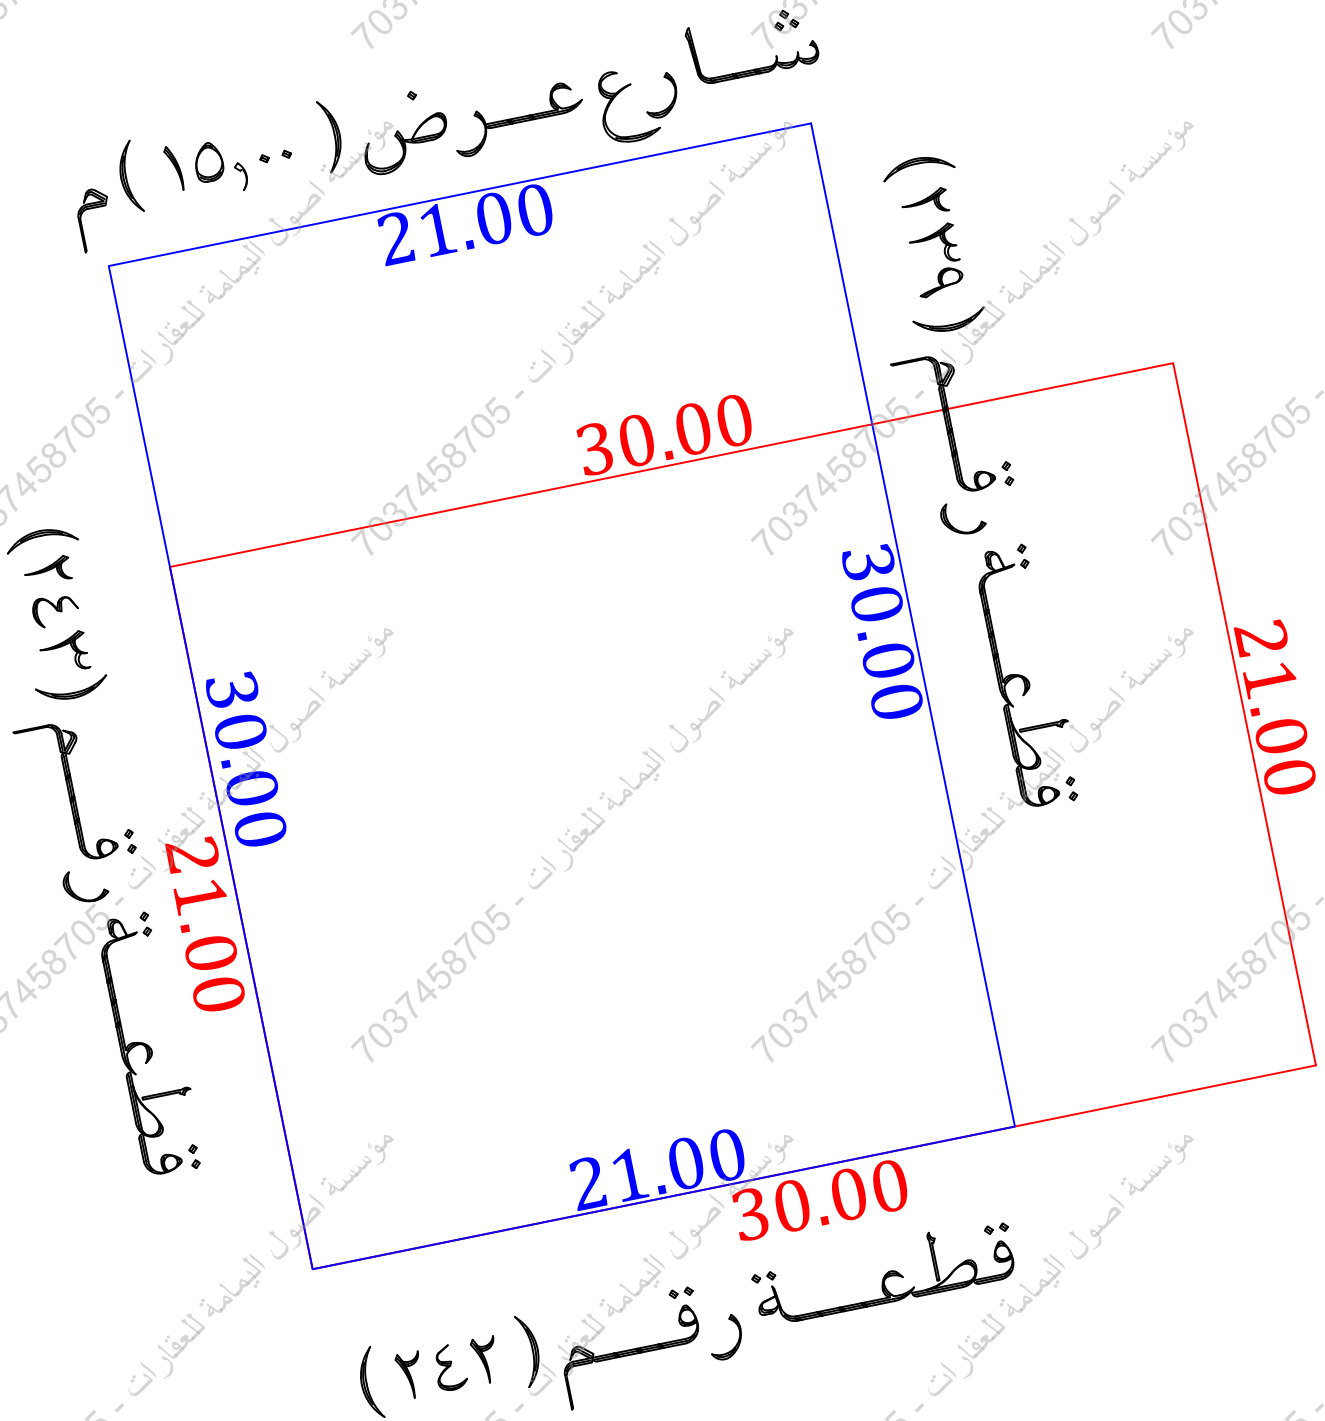
بيانات الصك	
رقم الوثيقة	٩٩٥٠٢٤٠١٦٠٦٨
تاريخ الوثيقة	٢٥ / ٠٢ / ١٤٤٤هـ
مصدرة	وزارة العدل
هوية المالك	
أسم المالك	
نسبة الملكية	١٠٠ %
تفاصيل العقار	
رقم القطعة	٢٤١
رقم المخطط	٨٧٥
المساحة	٢٦٣٠,٠٠ م ^٢
نوع العقار	قطعة الارض
الحى	الروضة التابعة لمحافظة عفيف
المدينة	

شركة فجن الأعمال للأستشارات الهندسية

شعار الشركة	ختم الشركة
	
VISION Engineering Consulting فجن للاستشارات الهندسية	

تاريخ أعداد الكروكى	المهندس المساح	مدير المكتب
٢٠٢٦/٠٧/٠٦ م	عبدالمجيد	محمد سلامة آل سعيديان
0539934077	0554400693	info@vision.en.com

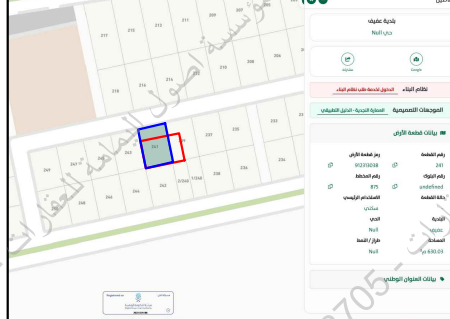
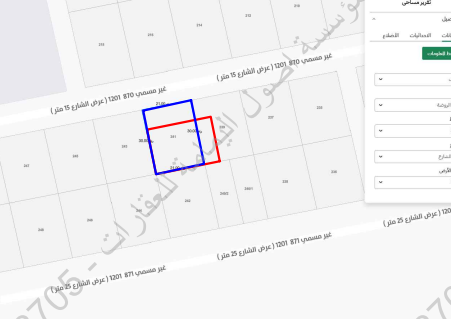
الاتجاه	بموجب الصك	الاتجاه	بموجب الطبيعة
الشمال	شارع عرض (١٥,٠٠) م	الشمال	شارع عرض (١٥,٠٠) م
الجنوب	قطعة رقم (٢٤٢)	الجنوب	قطعة رقم (٢٤٢)
الشرق	قطعة رقم (٢٣٩)	الشرق	قطعة رقم (٢٣٩)
الغرب	قطعة رقم (٢٤٣)	الغرب	قطعة رقم (٢٤٣)
المساحة	(٦٣٠,٠٠) م ^٢	المساحة	(٦٣٠,٠٠) م ^٢



للوصول للموقع



- أقرار
جرى الوقوف على الطبيعة من قبل مساح مكتب فجن للأستشارات الهندسية وأتضح الأتى:
- نعم ☐ لا ☒
- هل الصك مطابق للرفع المساحى
- نعم ☒ لا ☐
- هل تم ذكر جميع الأختلافات فى الرفع المساحى
- نعم ☒ لا ☐
- هل تم تطبيق جميع التعليمات الصادرة من المركز فى الرفع المساحى
- نعم ☒ لا ☐
- هل تم التوقيع وأرفاق أقرار رخصة الموقع
- نعم ☒ لا ☐
- هل يوجد تدخل فى الأصل
- نعم ☒ لا ☐
- هل يوجد على الأصل مبنى مشترك
- نعم ☒ لا ☐
- هل ذكر المرجع المعتمد على الاستدلال على استخدام العقار
- نعم ☒ لا ☐
- هل تم الاستعلام من وزارة الزراعة حيال الأرض الزراعية
- نعم ☒ لا ☐
- الملاحظات والأختلافات والتدخلات
- نعم ☒ لا ☐
- نوع الاستخدام : سكنى ☒ تجارى ☐ سكنى تجارى ☐ صناعى ☐ زراعى ☐
- الأرض على الطبيعة : مبنى قائم ☒ أرض فضاء ☐ أرض مسورة ☐ أرض زراعية ☐
- طبيعة الأرض : منبسطة ☒ جبلية ☐ أخرى ☐
- المخطط على الطبيعة : منفذ ☒ غير منفذ ☐ عشوائى ☐
- يتحمل المكتب الهندسى المسؤولية على ما ورد فى مخطط الرفع المساحى من حدود وأطوال وأحداثيات
- هذا التقرير المساحى لا يعتد به كإثبات لسلامة أجراءات التملك أو تثبيت حدود الصك وموقعة
- تم الربط بأقرب نقطة ثابتة
- الملاحظات
- اسم المدينة : الصك (—) التقرير المساحى (عفيف)
- اسم الحى : الصك (الروضة التابعة لمحافظة عفيف) التقرير المساحى (قرية الروضة)
- يوجد أراضى فى التخطيط على المستكشفات
- حسب التخطيط على المستكشفات والطبيعة تم ذكر الأطوال فى الصك معكوسة
- الشارع فى الحد الشمالى غير مسفلت

صور من الطبيعة	المصور الجوى	مستكشف الامانة	مستكشف التقرير المساحى
  			

أحداثيات الموقع حسب نظام الاحداثيات العالمى	الشرقيات	الشماليات	الشرقيات	الشماليات
1	287984.507	2679031.598	5	
2	288005.087	2679035.779	6	
3	288011.060	2679006.380	7	
4	287990.481	2679002.199	8	

بموجب الطبيعة	الاتجاه	بموجب الصك	الاتجاه
شارع عرض (١٥,٠٠) م	الشمال	شارع عرض (١٥,٠٠) م	الشمال
قطعة رقم (٢٤٢)	الجنوب	قطعة رقم (٢٤٢)	الجنوب
قطعة رقم (٢٣٩)	الشرق	قطعة رقم (٢٣٩)	الشرق
قطعة رقم (٢٤٣)	الغرب	قطعة رقم (٢٤٣)	الغرب
(٦٣٠,٠٠) م ^٢	المساحة	(٦٣٠,٠٠) م ^٢	المساحة