

نموذج قرار مساحى	
بيانات الصك	
رقم الوثيقة	٩٤٢١٢٠٠٠٧٠٥٧
تاريخ الوثيقة	١٤٤٤/٨/٢٧ هـ
مصدرة	وزارة العدل

أسماء الملاك	هويات الملاك	نسبة الملكية
محمد بن عبد الله العبد العزيز العريفي	١٠٧٤٨١٥٠٨	٢,٦٠٥ ٪
فهد علي عبد العزيز العريفي	١٠٣٢٩٣٦٥١	٥٢,٦٠٥ ٪
صبحية سليمان عبد العزيز العريفي	١٠٣٨٣١٨٨٥١	١٦,٦٦٥ ٪
عليه سليمان عبد العزيز العريفي	١٠٨٨٥٤٧٢٤٣	١٦,٦٦٥ ٪
صالح ابراهيم عبد العزيز العريفي	١٠٤٨٨١٨٠٧٢	٢,٦٠٥ ٪
عبد الله ابراهيم عبد العزيز العريفي	١٠٧٢٣٧٦٨٨٠	٢,٦٠٥ ٪
عائشة رشيد باشا الناصر	١٢٠٤٤٠٠٤٨٣	٦,٢٥ ٪

تفاصيل العقار	
رقم القطعة	١٧
رقم المخطط	٧٠٢
المساحة	٢٩٩٤,٥٦ م
نوع العقار	قطعة الأرض
الحى	حدرى البلاد
المدينة	حائل


	
VISION Engineering Consulting فـجـن لـلـمـسـتـشـاـرـات الـهـنـدـسـيـة	مـكـتـب الـمـسـتـشـاـرـات الـهـنـدـسـيـة

تم أعداد هذا العمل لصالح شركة	
	
مفاز العربية للمستشارات الهندسية	

تاريخ أعداد الكروكى	المهندس المساح	مدير المكتب
٢٠٢٦/٠٧/٠٤ م	عبد الله	محمد سلامة آل سعيدان
0539934077	0554400693	info@vision.en.com

الاتجاه	بموجب الصك	الاتجاه	بموجب الطبيعة
الشمال	قطعة (١١) بطول (٢٧,٠٠) متر	الشمال	قطعة رقم (١١) بطول (٢٧,٠٠) متر
الجنوب	قطعة (١٦) بطول (١٣,٣٠) متر	الجنوب	قطعة رقم (١٦) بطول (١٣,٣٠) متر
الشرق	قطعة رقم (١٢) وقطعة رقم (١٣) وقطعة رقم (١٤) بطول (٣٩,٩٠) متر	الشرق	قطعة رقم (١٢) وقطعة رقم (١٣) وقطعة رقم (١٤) بطول (٣٩,٩٠) متر
الغرب	شارع (١٥,٠٠) متر وقطعة رقم (١٨) بطول (٢٧,٠٠ + ٦,١٠ + ١٥,٨٠) متر	الغرب	شارع عرض (١٥,٠٠) متر وقطعة رقم (١٨) بطول (٢٧,٠٠ + ٦,١٠ + ١٥,٨٠) متر
المساحة	(٩٩٤,٥٦) م	المساحة	(٩٩٤,٥٦) م

حد الصك
حد الطبيعة

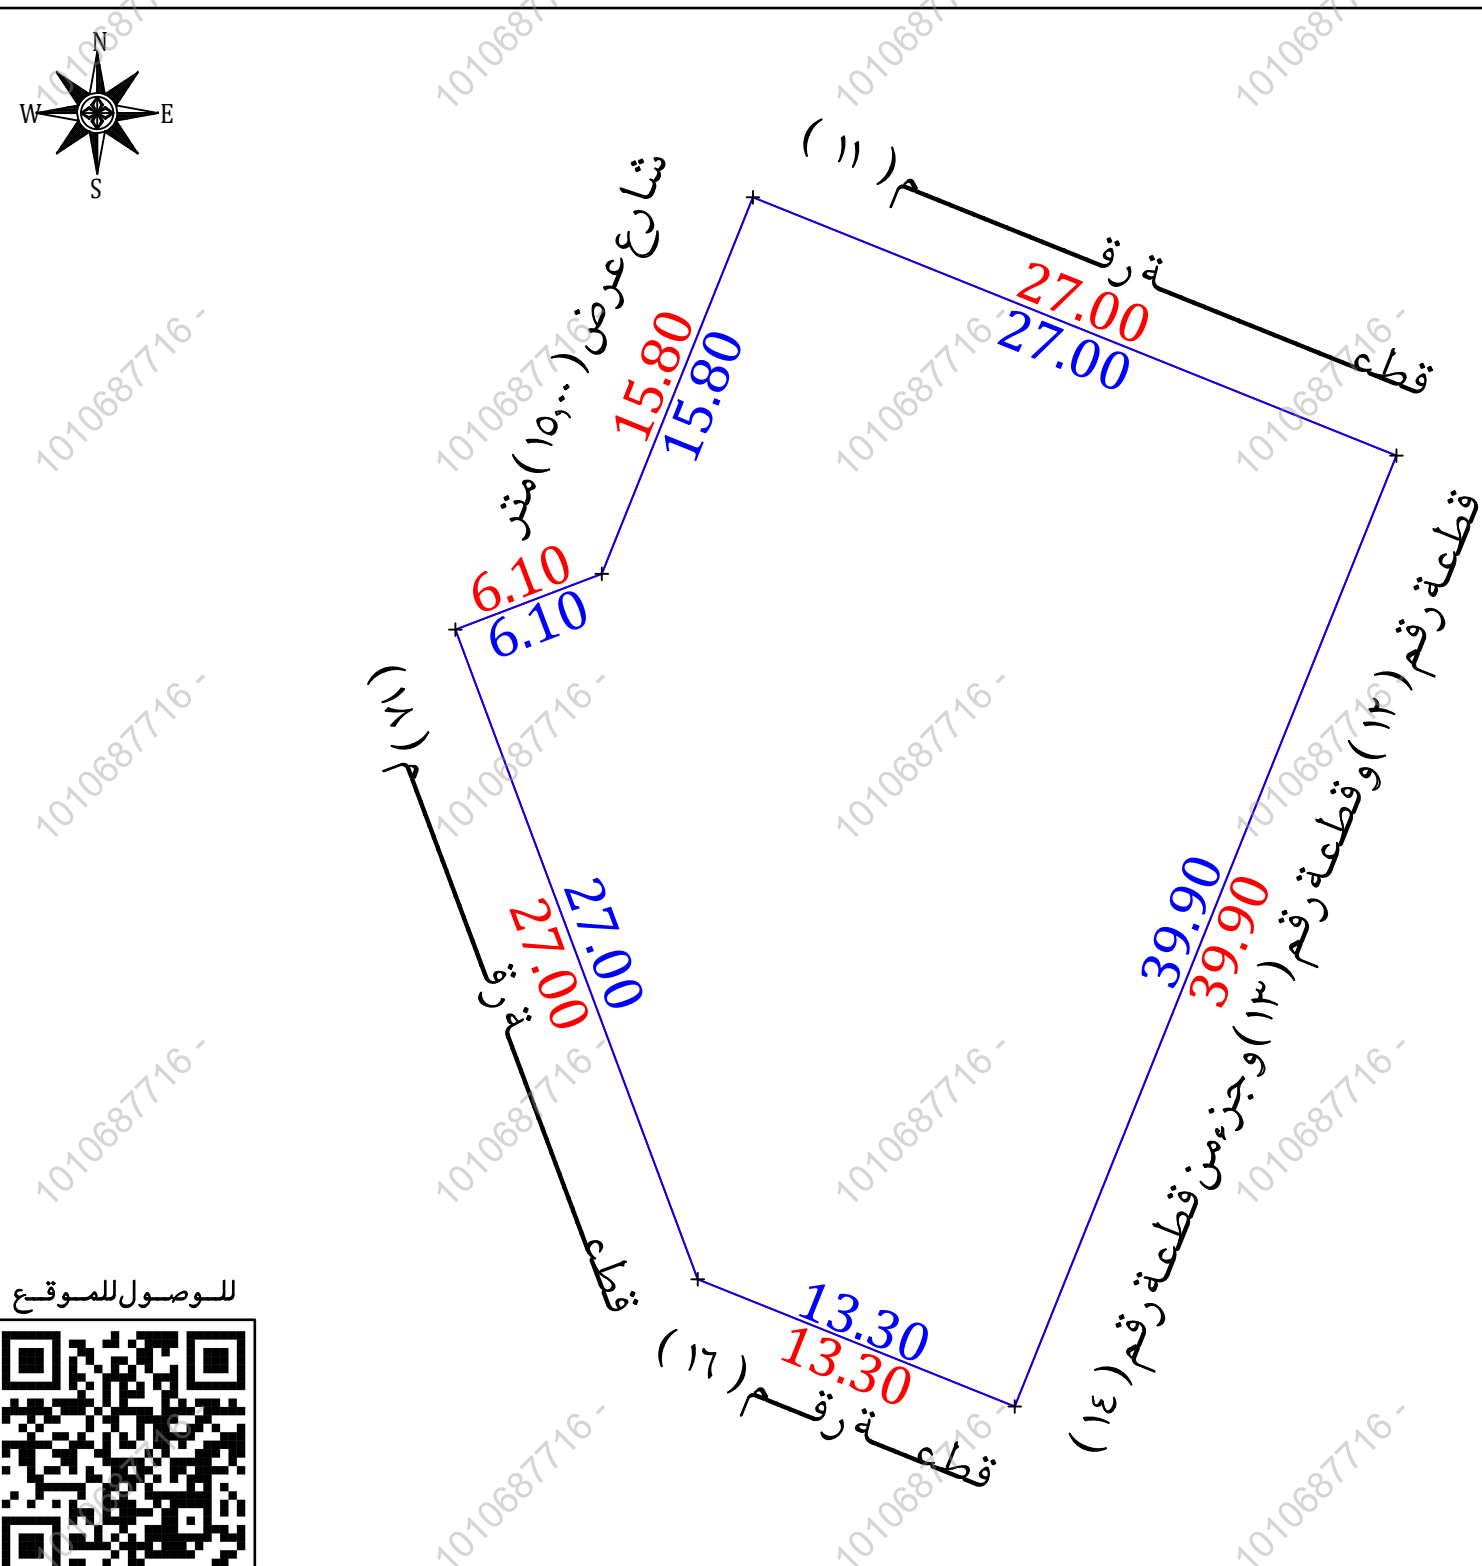

أقرار
جرى الوقوف على الطبيعة من قبل مساح مكتب فجن للاستشارات الهندسية وأتضح الأتى:

نعم ☐ لا ☒

هل الصك مطابق للرفع المساحى

نعم ☒ لا ☐

هل تم ذكر جميع الاختلافات في الرفع المساحى

نعم ☒ لا ☐

هل تم تطبيق جميع التعليمات الصادرة من المركز في الرفع المساحى

نعم ☒ لا ☐

هل تم التوقيع وأرفاق أقرار صحة الموقع

نعم ☒ لا ☐

هل يوجد تداخل فى الأصل

نعم ☒ لا ☐

هل يوجد على الأصل مبنى مشترك

نعم ☒ لا ☐

هل ذكر المرجع المعتمد على الاستدلال على استخدام العقار

نعم ☒ لا ☐

هل تم الاستعلام من وزارة الزراعة حيال الأرض الزراعية

نعم ☒ لا ☐

الملاحظات والتدخلات

نعم ☒ لا ☐

نوع الصك: سكنى ☒ تجارى ☐ سكنى تجارى ☐ صناعى ☐ زراعى ☐

الأرض على الطبيعة: مبنى قائم ☐ أرض فضاء ☒ أرض مسورة ☐ أرض زراعية ☐

طبيعة الأرض: منبسطة ☒ جبلية ☐ أخرى ☐

المخطط على الطبيعة: منفذ ☒ غير منفذ ☐ عشوائى ☐

يتحمل المكتب الهندسى المسئولية على ما ورد فى مخطط الرفع المساحى من حدود وأطوال وأحداثيات

هذا التقرير المساحى لا يعتد به كإثبات لسلامة إجراءات التملك أو تثبيت حدود الصك وموقعة

تم الربط بأقرب نقطة ثابتة



الملاحظات

أسم الحى: الصك (حدرى البلاد) المستكشفات (لؤلؤة الخزامى)

الحدود: الجنوبي: الصك (قطعة رقم ١٢ وقطعة رقم ١٣ وقطعة رقم ١٤) الطبيعية (قطعة رقم ١٢ وقطعة رقم ١٣ وقطعة رقم ١٤) المستكشفات (قطعة رقم ١٢ وقطعة رقم ١٣ وقطعة رقم ١٤)

للوصول للموقع

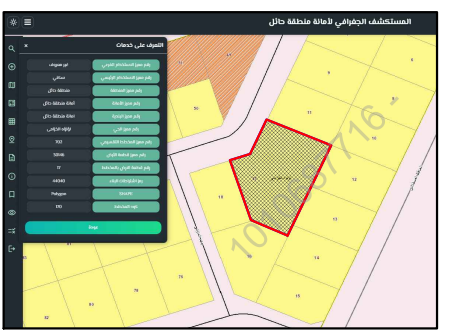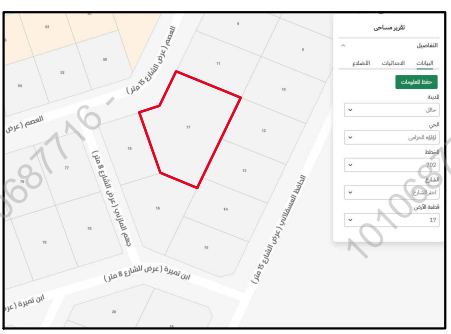

صور من الطبيعة	المصور الجوى	مستكشف الامانة	مستكشف التقرير المساحى
			

أحداثيات الموقع حسب نظام الاحداثيات العالمى	بموجب الطبيعة	الاتجاه	بموجب الصك	الاتجاه
الشرقيات	قطعة رقم (١١) بطول (٢٧,٠٠) متر	الشمال	قطعة (١١) بطول (٢٧,٠٠) متر	الشمال
الشرقيات	قطعة رقم (١٦) بطول (١٣,٣٠) متر	الجنوب	قطعة (١٦) بطول (١٣,٣٠) متر	الجنوب
الشرقيات	قطعة رقم (١٢) وقطعة رقم (١٣) وقطعة رقم (١٤) بطول (٣٩,٩٠) متر	الشرق	قطعة رقم (١٢) وقطعة رقم (١٣) وقطعة رقم (١٤) بطول (٣٩,٩٠) متر	الشرق
الشرقيات	شارع عرض (١٥,٠٠) متر وقطعة رقم (١٨) بطول (٢٧,٠٠ + ٦,١٠ + ١٥,٨٠) متر	الغرب	شارع (١٥,٠٠) متر وقطعة رقم (١٨) بطول (٢٧,٠٠ + ٦,١٠ + ١٥,٨٠) متر	الغرب
الشرقيات	(٩٩٤,٥٦) م	المساحة	(٩٩٤,٥٦) م	المساحة