


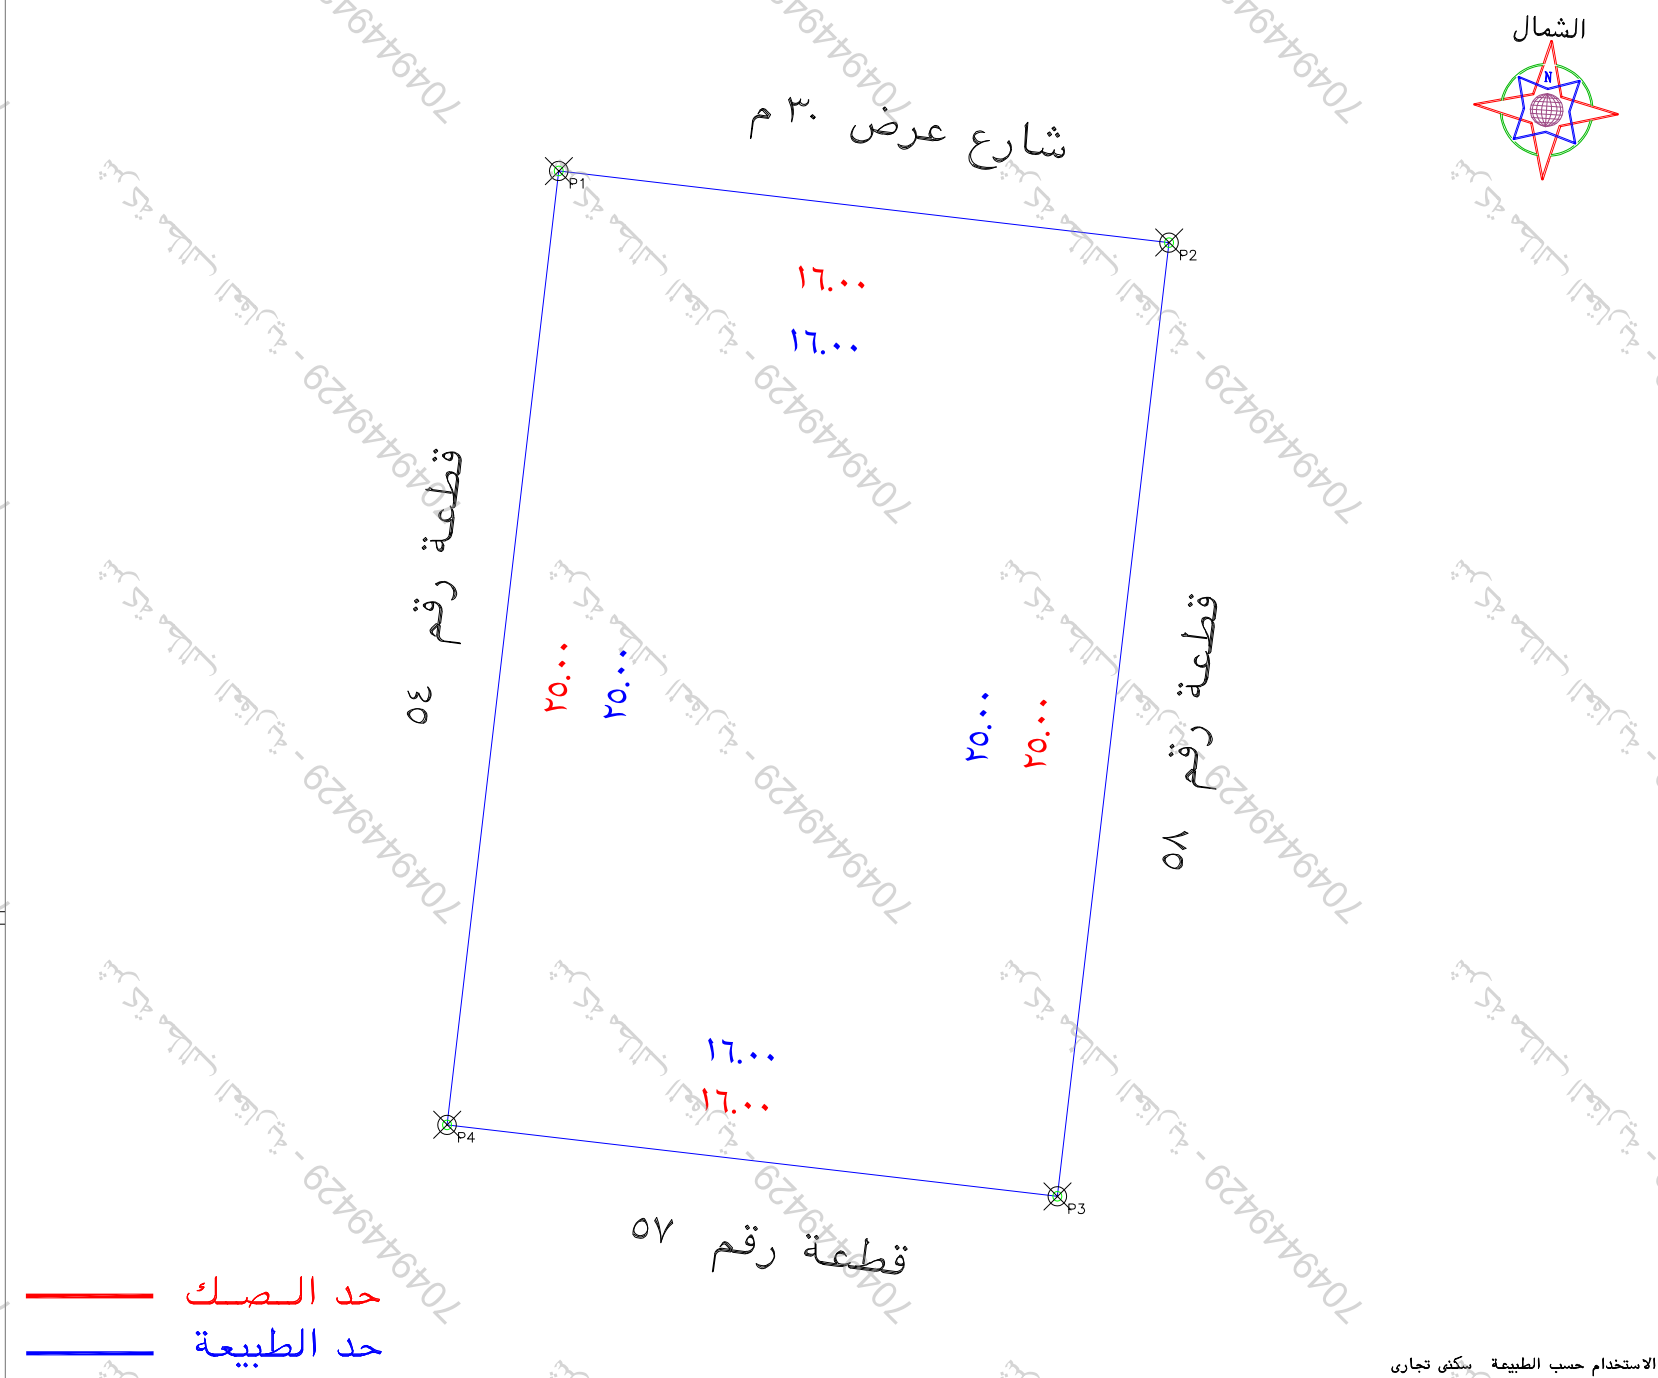

| الملاحظات |              |    |                                                                                           |                                               |              |                                                                   |        |   |   |
|-----------|--------------|----|-------------------------------------------------------------------------------------------|-----------------------------------------------|--------------|-------------------------------------------------------------------|--------|---|---|
| ٢         | بند الملاحظة |    | الحالة                                                                                    | ٣                                             | بند الملاحظة |                                                                   | الحالة | ٤ | بند الملاحظة                                                                                         |
|           | نعم          | لا |                                                                                           |                                               | نعم          | لا                                                                |        |   |   |
| ١         | ✓            |    | ٨                                                                                         | -----                                         | ٨            | هل الموقع ارض فضاء                                                | ✓      |   | هل الصك مطابق للرفع المساحي (الاطوال والمساحة)                                                       |
| ٢         | ✓            |    | ٩                                                                                         | تم الوقوف على الموقع بنابا على ارشاد المستكشف | ٩            | هل يوجد غرفة كهربيا داخل/خارج الموقع                              | ✓      |   | هل تم الوقوف على الموقع من قبل طالب التنفيذ وتوقيع اقرار صحة الاستدلال على الموقع                    |
| ٣         | ✓            |    | ١٠                                                                                        | يوجد اختلاف في اسم الصي الصك عن المستكشف      | ١٠           | هل يوجد صندوق خدمات كهربيا/اتصالات/ اخرى داخل او خارج حدود المقار | ✓      |   | هل يوجد اختلاف في رقم القطعة /المخطط/البلوك/ اسم الحي/ اسم المدينة /صك او الافادة عن المستكشف        |
| ٤         | ✓            |    | ١١                                                                                        | -----                                         | ١١           | هل تم تطبيق جميع التعليمات الصادرة من المركز في الرفع المساحي     | ✓      |   | هل يوجد اختلاف في مساحة/اطوال الصك عن الطبيعية /ذكر مساحة الصك خطأ حسابيا -                          |
| ٥         | ✓            |    | ١٢                                                                                        | -----                                         | ١٢           | هل يوجد اسوار داخلية وخارجية محيط المبنى القائم بالموقع           | ✓      |   | هل يوجد شوارع مختزلة/شطافات على الناصل في المخطط او المستكشف الجغرافي والطبيعية ولم يتم ذكره في الصك |
| ٦         | ✓            |    | ١٣                                                                                        | -----                                         | ١٣           | هل يوجد اختلاف في الحدود للصك او الافادة عن المستكشف              | ✓      |   | هل يوجد تدخل في الناصل او اجزاء مشتركة ظاهريا                                                        |
| ٧         | ✓            |    | يحمل المكتب المسؤولية عن صحة ما ورد في مخطط الرفع المساحي من حدود واطوال ومساحة واحداثيات |                                               |              |                                                                   |        |   |   |
|           | ✓            |    | تم ذكر الاستخدام وفقا للمستكشف                                                            |                                               |              |                                                                   |        |   |   |

| بمسوح الطبقة لكامل الموقع |               |         |
|---------------------------|---------------|---------|
| الحد                      | وصف الحد      | الطول/م |
| شمال                      | شارع عرض ٣٠ م | ١٦      |
| جنوب                      | قطعة رقم ٥٧   | ١٦      |
| شرق                       | قطعة رقم ٥٨   | ٢٥      |
| غرب                       | قطعة رقم ٥٤   | ٢٥      |
| المساحة                   | ٢٤٠٠          |         |

| بموجب الصك لكامل الموقع |               | الحد    |
|-------------------------|---------------|---------|
| الطول/م                 | وصف الحد      |         |
| ١٦                      | شارع عرض ٣٠ م | شمال    |
| ١٦                      | قطعة رقم ٥٧   | جنوب    |
| ٢٥                      | قطعة رقم ٥٨   | شرق     |
| ٢٥                      | قطعة رقم ٥٤   | غرب     |
| ٢٤٠٠ م                  |               | المساحة |

|                                   |  |                                                                                             |  |
|-----------------------------------|--|---------------------------------------------------------------------------------------------|--|
| رقم المعاملة                      |  | تاريخها / /                                                                                 |  |
| موضوع الكروكي                     |  | كروكي ارشادي                                                                                |  |
| تاريخ اعتماد الكروكي التنظيمي     |  |                                                                                             |  |
| بيانات المالكين                   |  |                                                                                             |  |
| بيانات الصوك                      |  | تاريخه<br>٤٦٠٠٠٢٣٣٢٩٦١<br>وزارة عدل<br>مصدره                                                |  |
| بيانات الكروكي                    |  | البلدية                                                                                     |  |
|                                   |  | رقم المخطط                                                                                  |  |
|                                   |  | الشارع                                                                                      |  |
|                                   |  | نظام البناء                                                                                 |  |
| نظام البناء                       |  | الاستخدام<br>سكني                                                                           |  |
| المساحة                           |  | المساح / المهندس                                                                            |  |
|                                   |  | مدير الادارة                                                                                |  |
| تخطيط المدينة / البلدية / الفرعية |  | <input type="checkbox"/> الرسام<br><input type="checkbox"/> المساح                          |  |
|                                   |  | <input type="checkbox"/> مهندس التخطيط<br><input type="checkbox"/> مهندس البلدية            |  |
|                                   |  | <input type="checkbox"/> مدير تخطيط المدينة<br><input type="checkbox"/> مدير الخدمات        |  |
|                                   |  | <input type="checkbox"/> مدير عام التخطيط العمراني<br><input type="checkbox"/> رئيس البلدية |  |
|                                   |  |                                                                                             |  |

| UTM-WGS84-ZONE 38 |              |             | احداثيات الموقع حسب نظام احداثيات العالمى |        |         |
|-------------------|--------------|-------------|-------------------------------------------|--------|---------|
| الصفحة            | شماليات      | شرقيات      | الارتفاع                                  | شرقيات | شماليات |
| ١                 | 2026676.6570 | 260861.7865 | ٩                                         |        |         |
| ٢                 | 2026674.7953 | 260877.6778 | ١٠                                        |        |         |
| ٣                 | 2026649.9651 | 260874.7689 | ١١                                        |        |         |
| ٤                 | 2026651.8268 | 260858.8776 | ١٢                                        |        |         |
| ٥                 |              |             | ١٣                                        |        |         |
| ٦                 |              |             | ١٤                                        |        |         |
| ٧                 |              |             | ١٥                                        |        |         |
| ٨                 |              |             | ١٦                                        |        |         |