

نموذج قرار مساحي


بيانات الصك

رقم الوثيقة	
تاريخ الوثيقة	
مصدرة	
هوية المالك	
أسم المالك	
نسبة الملكية	
تفاصيل العقار	
رقم القطعة	٤٠٦
رقم المخطط	٣٠٥ / ق
المساحة	٢م٩٢٣,٧٥
نوع العقار	قطعة الارض السكنية
الحى	—
المدينة	رياض الخبراء

شركة فجن للأعمال للأستشارات الهندسية

شعار الشركة	ختم الشركة
	
VISION Engineering Consulting فجـن للاستشارات الهندسية	



تاريخ أعداد الكروكى	المهندس المساح	مدير المكتب
٢٠٢٦ / ٠٧ / ٢٢ م	هيثم محمد	محمد سلامة آل سعيدان
0539934077	0554400693	info@vision.en.com

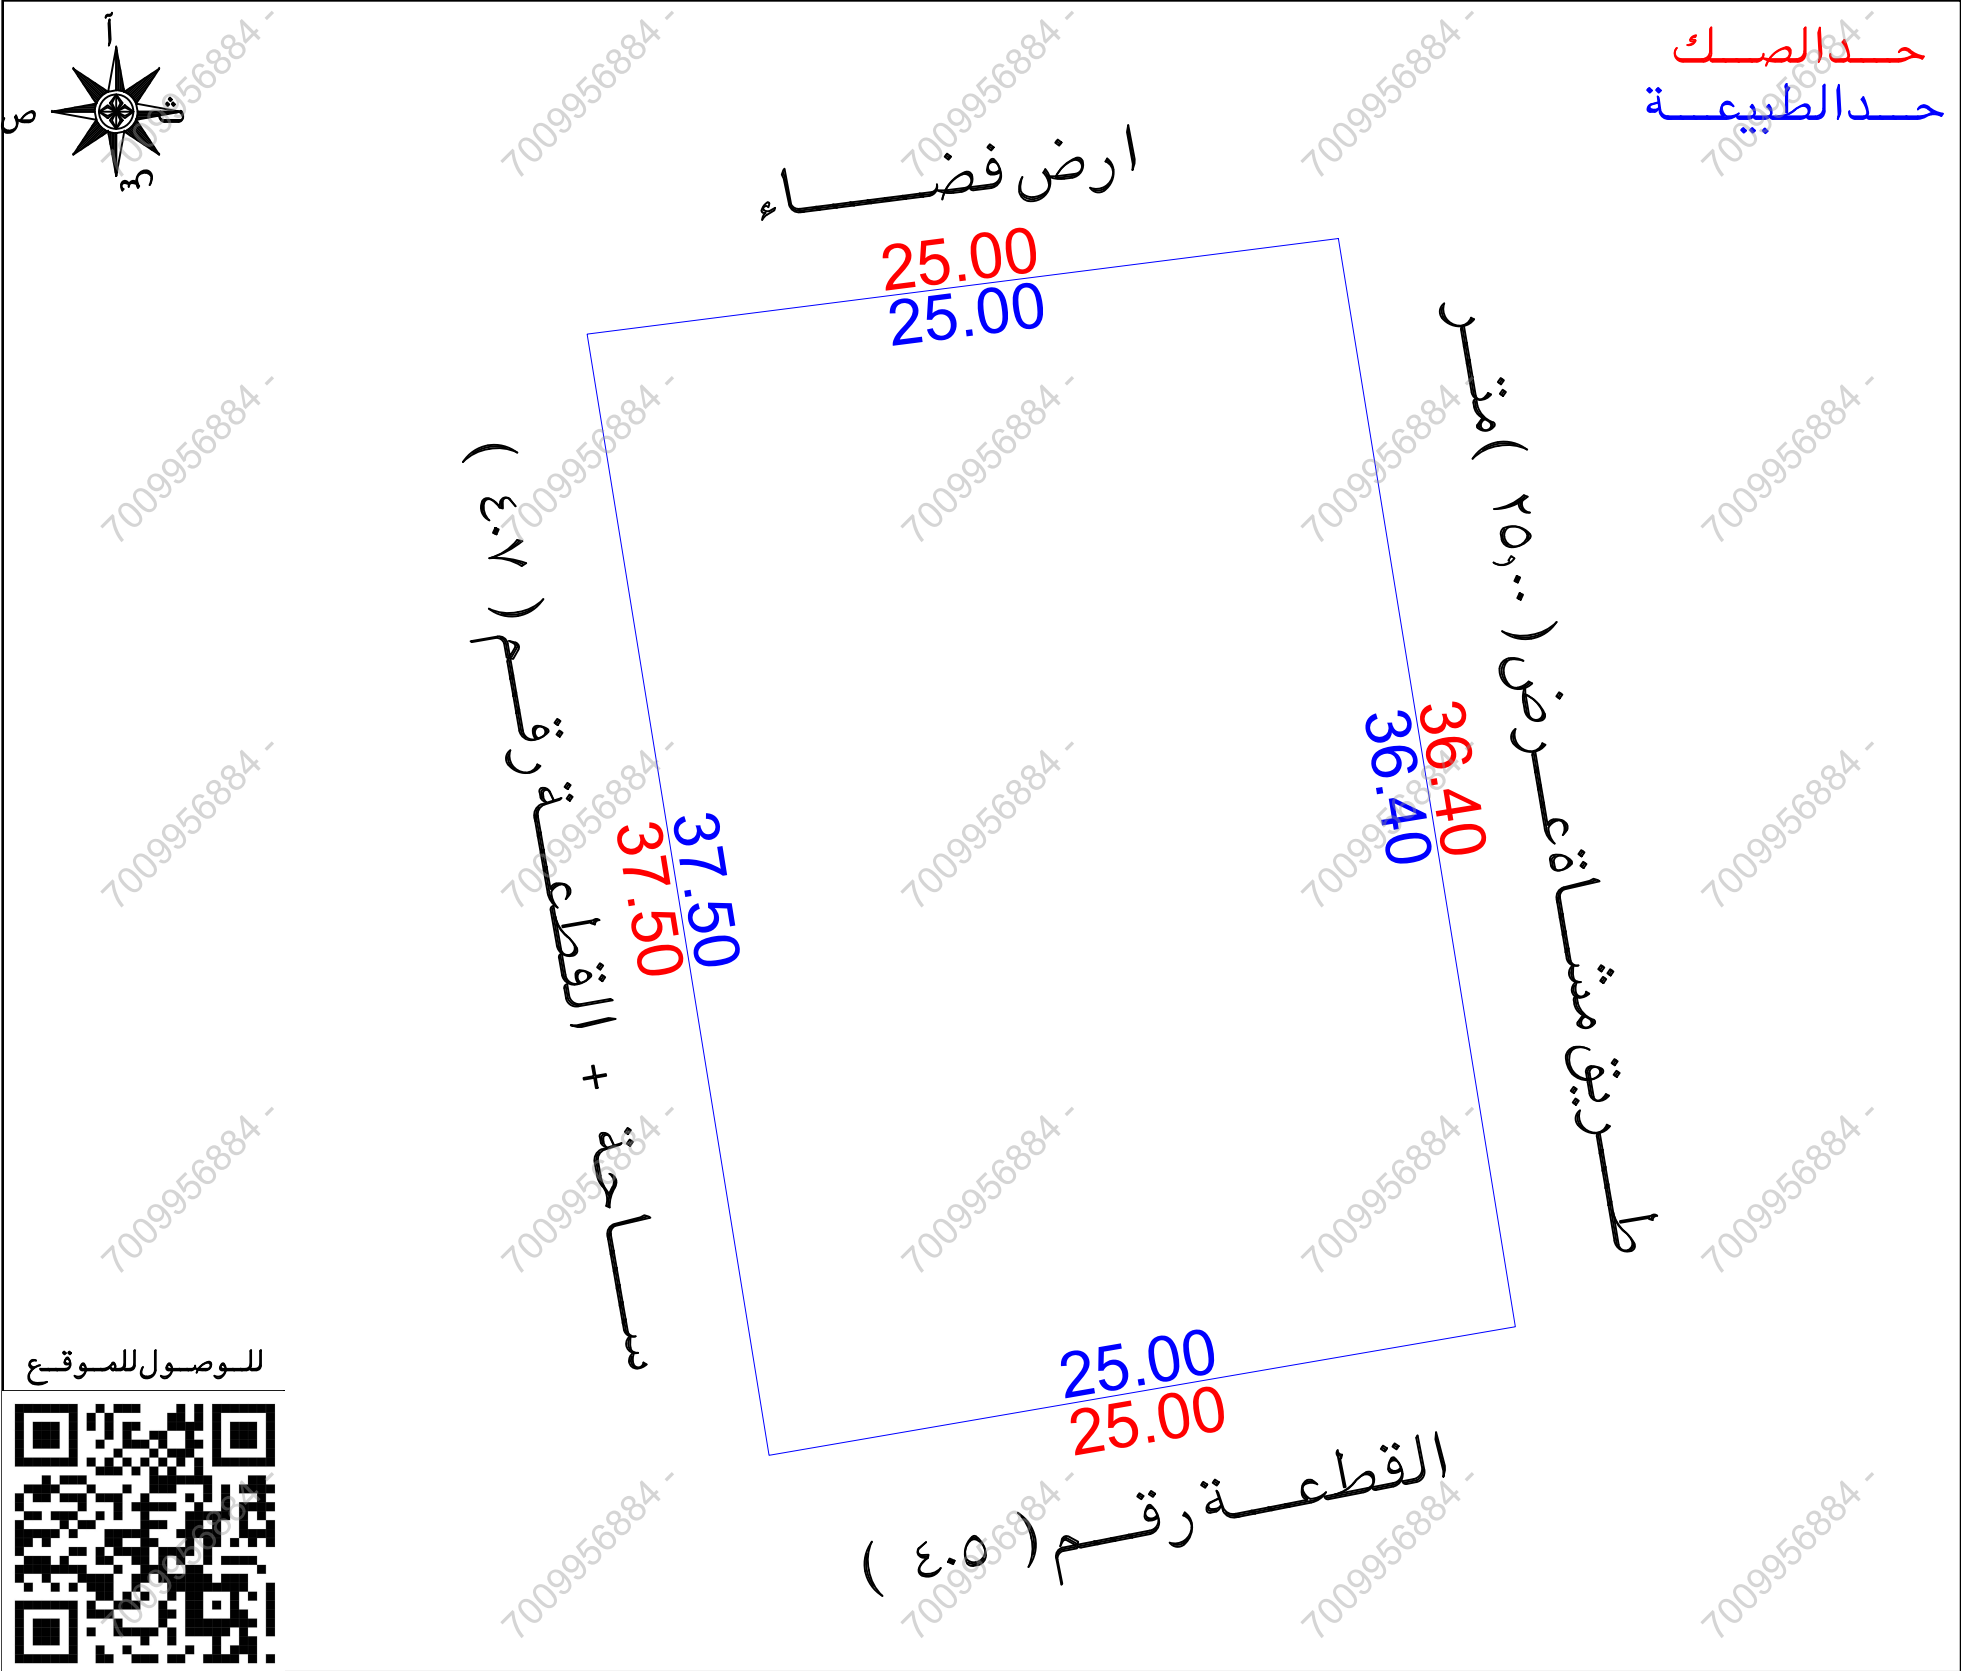

أقرار

- جرى الوقوف على الطبيعة من قبل مساح مكتب فجن للأستشارات الهندسية وأتضح الأتى :
- هل الصك مطابق للرفع المساحي ☐ نعم ☒ لا
 - هل تم ذكر جميع الاختلافات فى الرفع المساحي ☐ نعم ☒ لا
 - هل تم تطبيق جميع التعليمات الصادرة من المركز فى الرفع المساحي ☐ نعم ☒ لا
 - هل تم التوقيع وأرفاق أقرار صحة الموقع ☐ نعم ☒ لا
 - هل يوجد تدخل فى الأصل ☐ نعم ☒ لا
 - هل يوجد على الأصل مبنى مشترك ☐ نعم ☒ لا
 - هل ذكر المرجع المعتمد على الاستدلال على أستخدم العقار ☐ نعم ☒ لا
 - هل تم الأستعلام من وزارة الزراعة حيال الأرض الزراعية ☐ نعم ☒ لا
 - الملاحظات والاختلافات والتدخلات ☐ نعم ☒ لا
 - نوع الصك: ☒ سكني ☐ تجارى ☐ سكني تجارى ☐ صناعي ☐ زراعي
 - الأرض على الطبيعة: ☐ مبنى قائم ☐ أرض فضاء ☒ أرض مسورة ☐ أرض زراعية
 - طبيعة الأرض: ☒ منبسطة ☐ جبلية ☐ أخرى
 - المخطط على الطبيعة: ☒ منفذ ☐ غير منفذ ☐ عشوائي
 - يتحمل المكتب الهندسى المسئولية على ما ورد فى مخطط الرفع المساحي من حدود وأطوال وأحداثيات
 - هذا التقرير المساحي لا يعتد به كأثبات لسلامة أجراءات التملك أو تثبیت حدود الصك وموقعة
 - تم الربط بأقرب نقطة ثابتة
 - ملاحظات:
 - اسم الحى: الصك (—) المستكشفات (طيبة)
 - يوجد اختلاف فى الحدود بين الصك والطبيعة

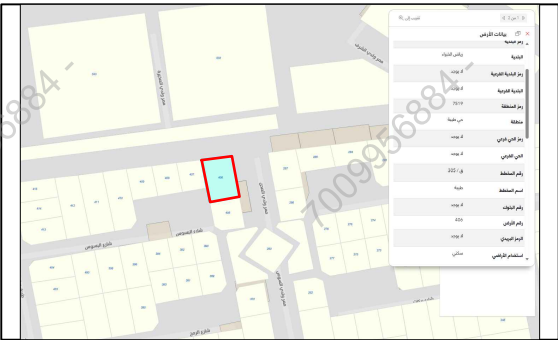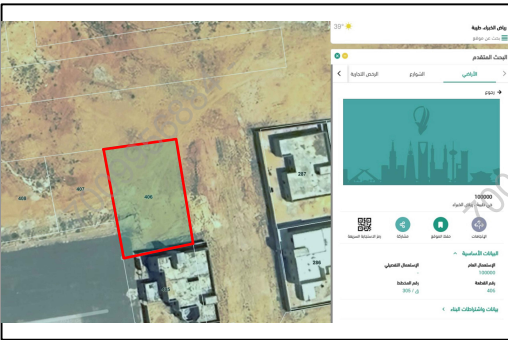

صور من الطبيعة	المصور الجوى	مستكشف الرخص الانشائية	مستكشف بلدى
  			

الاتجاه	بموجب الصك	الاتجاه	بموجب الطبيعة	أحداثيات الموقع حسب نظام الاحداثيات العالمى			
الشمال	حديقة	الشمال	ارض فضاء	الشماليات	الشرقيات	الشماليات	الشرقيات
الجنوب	قطعة رقم (٤٠٥)	الجنوب	قطعة رقم (٤٠٥)	5	2886905.618	355276.528	1
الشرق	طريق مشاة عرض (٢٥,٠٠) متر	الشرق	طريق مشاة عرض (٢٥,٠٠) متر	6	2886908.774	355301.333	2
الغرب	ساحة + القطعة رقم (٤٠٧)	الغرب	ساحة + القطعة رقم (٤٠٧)	7	2886872.841	355307.176	3
المساحة	٢م (٩٢٣,٧٥)	المساحة	٢م (٩٢٣,٧٥)	8	2886868.597	355282.534	4