


نموذج قرار مساحي

بيانات الصك	
رقم الوثيقة	٣٤٢١١١٠١٤١٠٢
تاريخ الوثيقة	
مصدرة	وزارة العدل
هوية المالك	
أسم المالك	
نسبة الملكية	١٠٠٪
تفاصيل العقار	
رقم القطعة	١
رقم المخطط	
المساحة	٢م٤٧٦٩,٥٥
نوع العقار	قطعة الارض السكنية
الحى	قرية الجثامية
المدينة	حائل


شركة فجن الأعمال للأستشارات الهندسية

شعار الشركة	ختم الشركة
 VISION Engineering Consulting فجن للاستشارات الهندسية	

تاريخ أعداد الكروكى	المهندس المساح	مدير المكتب
٢٠٢٦/٠٦/١٨م	عبدالمجيد	محمد سلامة آل سعيّدان
0539934077	0554400693	info@vision.en.com

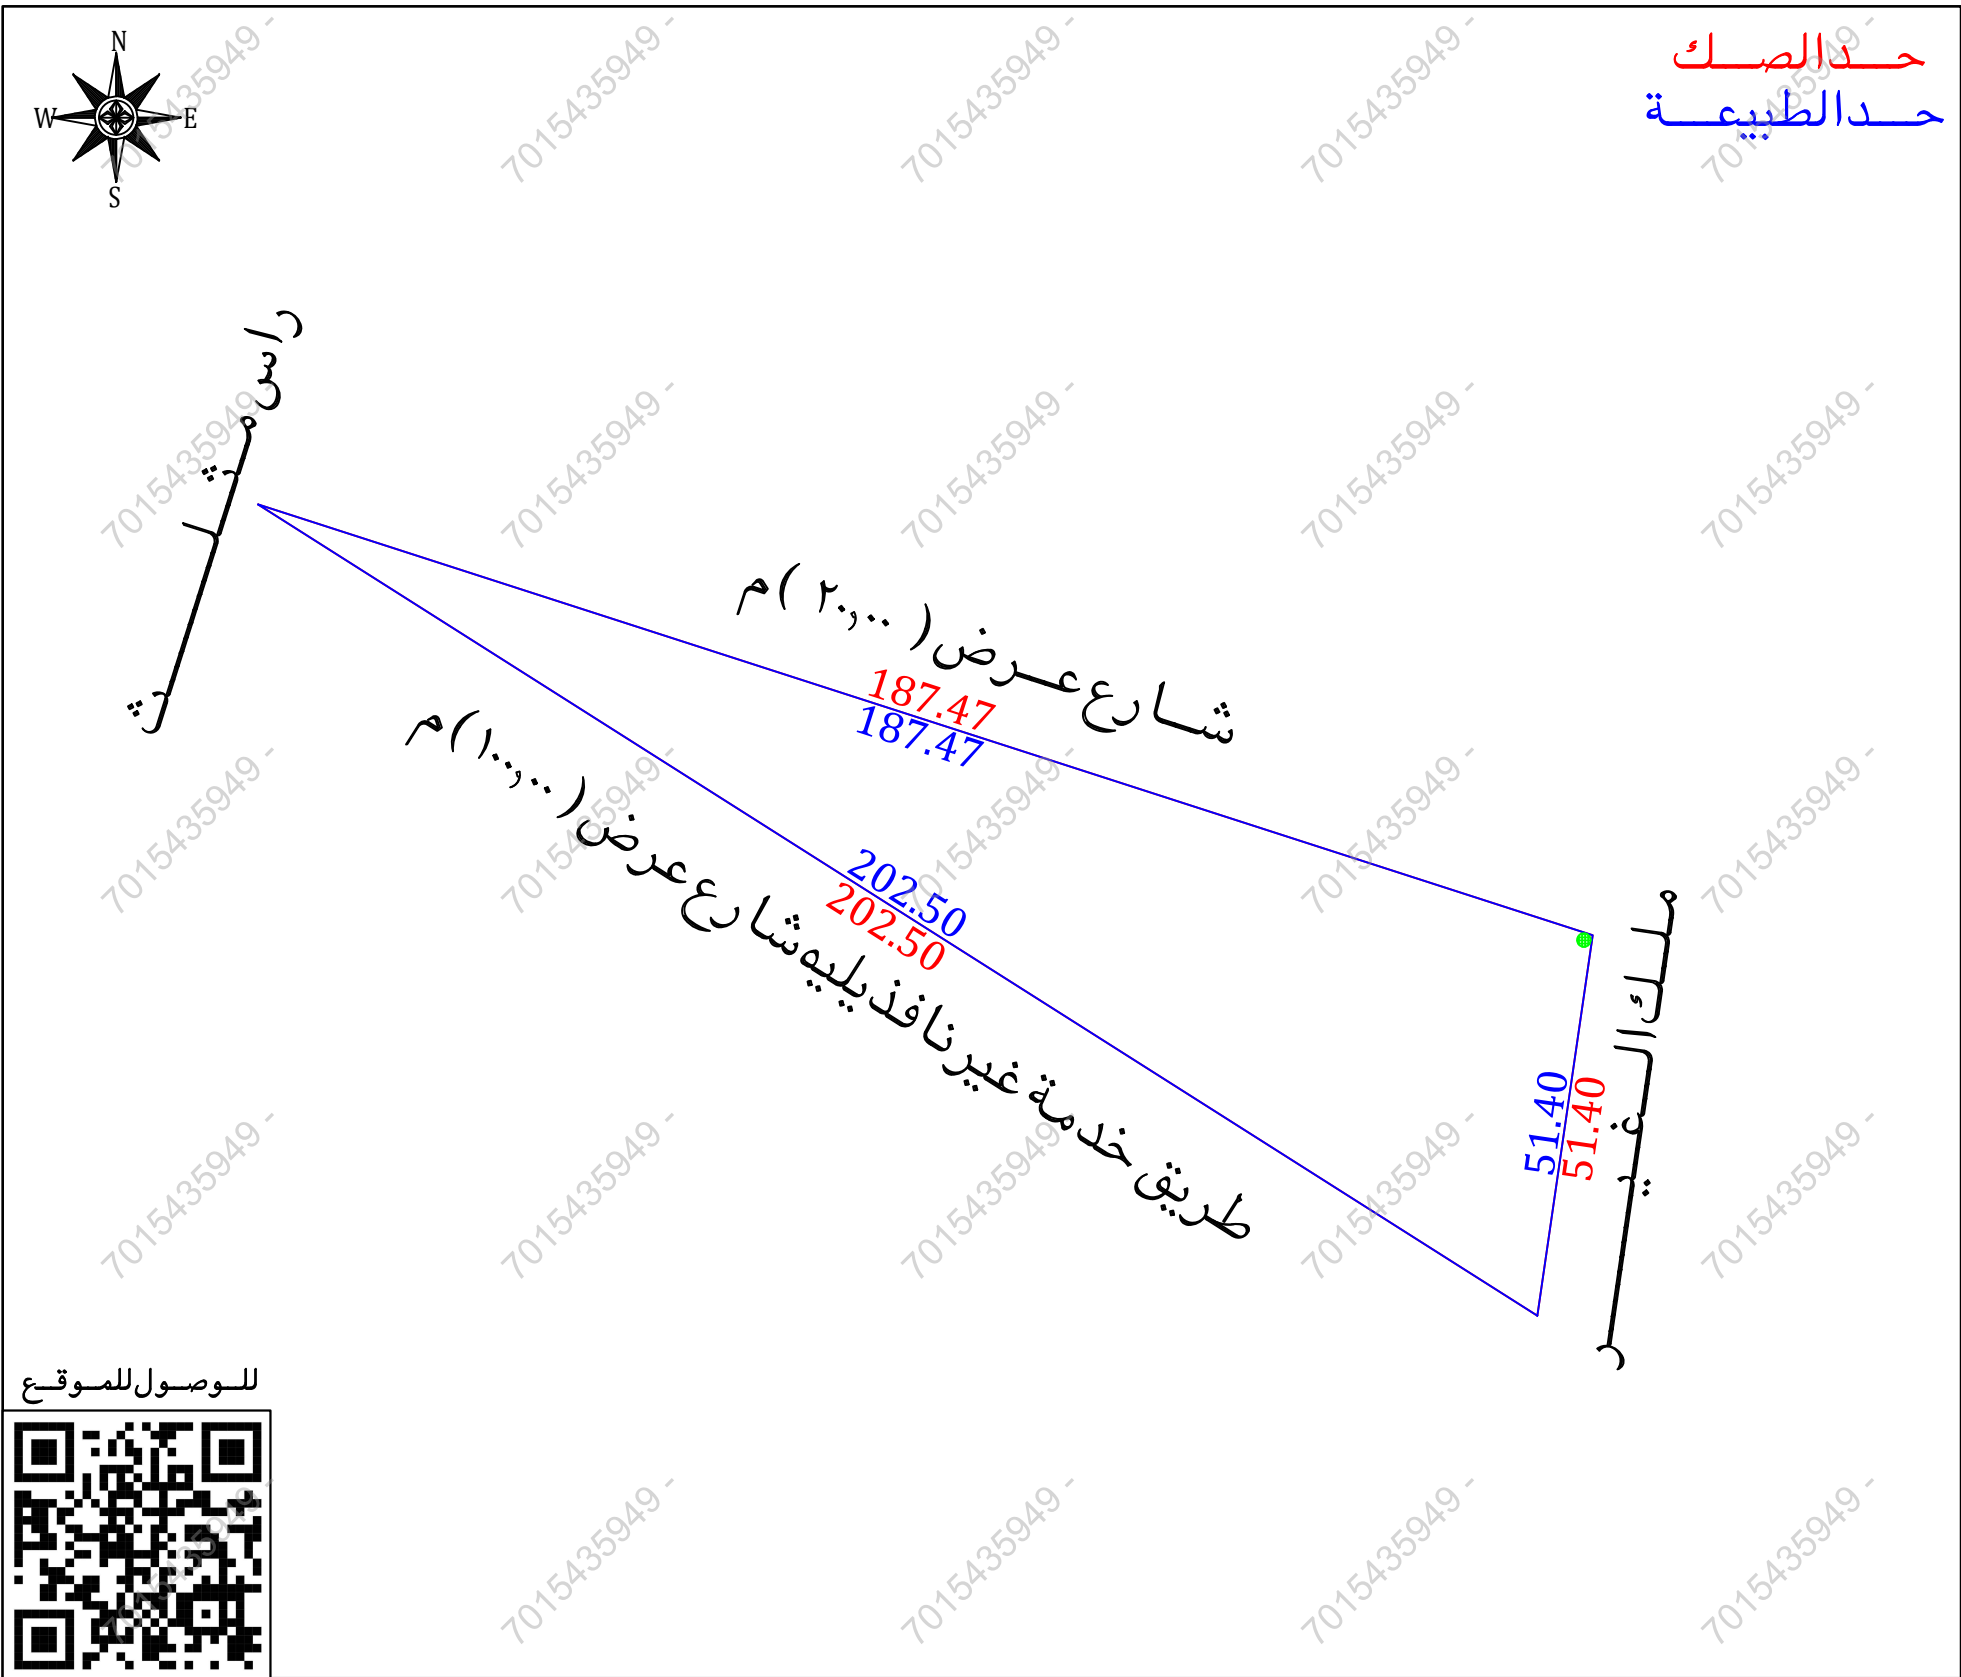

- أقرار
جرى الوقوف على الطبيعة من قبل مساح مكتب فجن للأستشارات الهندسية وأنصح الأتي:
- نعم ☐ لا ☒
- هل الصك مطابق للرفع المساحي
- نعم ☒ لا ☐
- هل تم ذكر جميع الاختلافات فى الرفع المساحي
- نعم ☒ لا ☐
- هل تم تطبيق جميع التعليمات الصادرة من المركز فى الرفع المساحي
- نعم ☒ لا ☐
- هل تم التوقيع وأرفاق أقرار صحة الموقع
- نعم ☒ لا ☐
- هل يوجد تدخل فى الأصل
- نعم ☒ لا ☐
- هل يوجد على الأصل مبنى مشترك
- نعم ☒ لا ☐
- هل ذكر المرجع المعتمد على الاستدلال على استخدام العقار
- نعم ☒ لا ☐
- هل تم الاستعلام من وزارة الزراعة حيال الأرض الزراعية
- نعم ☒ لا ☐
- الملاحظات والتدخلات
- نوع الاستخدام : سكني ☒ تجارى ☐ سكني تجارى ☐ صناعي ☐ زراعي ☐
- الأرض على الطبيعة : مبنى قائم ☐ أرض فضاء ☒ أرض مسورة ☐ أرض زراعية ☐
- طبيعة الأرض : منبسطة ☒ جبلية ☐ أخرى ☐
- المخطط على الطبيعة : منفذ ☒ غير منفذ ☐ عشوائي ☐
- يتحمل المكتب الهندسى المسؤولية على ما ورد فى مخطط الرفع المساحي من حدود وأطوال وأحداثيات
- هذا التقرير المساحي لا يعتد به كإثبات لسلامة أجراءات التملك أو تثبيت حدود الصك وموقعة
- تم الربط بأقرب نقطة ثابتة
- الملاحظات**
- رقم المخطط : الصك (—) المستكشفات (٢٢١٨)
- المساحة : الصك (٤٧٦٩,٥٥)م الطبيعة (٤٧٥٠,٢٨)م حسابيا (٤٧٥٠,٢٨)م
- يوجد اختلاف فى الحدود بين الصك والطبيعة والمستكشفات
- بئر : داخل الملكية ☒ خارج الملكية ☐ الجهة الشمالية الشرقية ☒

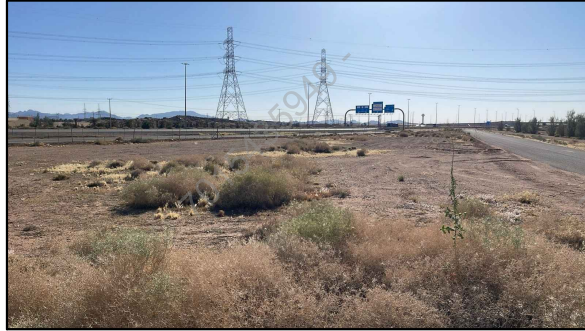صور من الطبيعة	المصور الجوى	مستكشف الامانة	مستكشف بلدى
  			

الاتجاه	بموجب الصك	الاتجاه	بموجب الطبيعة	أحداثيات الموقع حسب نظام الاحداثيات العالمى			
الشمال	شارع ترابى عرض (٢٠٠٠) م	الشمال	شارع عرض (٢٠٠٠) م	الشمال	الشرقيات	الشماليات	الشرقيات
الجنوب	طريق الجوف السريع عرض (١٠٠٠) م	الجنوب	طريق خدمة غير نافذ يليه شارع عرض (١٠٠٠) م	الجنوب			
الشرق	ملك خلف سليمان البايح	الشرق	ملك الغير				
الغرب	راس مثلث	الغرب	راس مثلث				
المساحة	٢م (٤٧٦٩,٥٥)	المساحة	٢م (٤٧٥٠,٢٨)				

الارتفاع	الشرقيات	الشماليات	الارتفاع	الشرقيات	الشماليات
1	769776.650	3065258.392	5		
2	769955.054	3065200.801	6		
3	769947.657	3065149.936	7		
4			8		