

نموذج قرار مساحي

بيانات الصك

رقم الوثيقة	٢٦٠٠٠١٢٤٩٨٢١
تاريخ الوثيقة	
مصدرة	وزارة العدل
هوية المالك	
أسم المالك	
نسبة الملكية	١٠٠٪
تفاصيل العقار	
رقم القطعة	١٦٢٥
رقم المخطط	
المساحة	٢٦٠٠٠٠
نوع العقار	قطعة الأرض السكنية
الحى	٩/ع/١٤٢٧/١١٠
المدينة	تثليث

شركة فجن الأعمال للإستشارات الهندسية


شمار الشركة	ختم الشركة
	
VISION Engineering Consulting فجن للإستشارات الهندسية	

تاريخ أعداد الكروكي	المهندس المساح	مدير المكتب
٢٠٢٦/٠٤/١١ م	عبد المجيد	محمد سلامة آل سعيدان
0539934077	0554400693	info@vision.en.com

بموجب الصك

الاتجاه	قطعة رقم (١٦٢٤)	بطول (٢٠,٠٠٠) متر
الشمال		
الجنوب	شارع عرض (٢٥,٠٠) متر	بطول (٢٠,٠٠) متر
الشرق	قطعة رقم (١٦٢٧)	بطول (٣٠,٠٠) متر
الغرب	قطعة رقم (١٦٢٣)	بطول (٣٠,٠٠) متر
المساحة	(٦٠٠,٠٠٠) م٢	

حد الصك حد الطبيعة

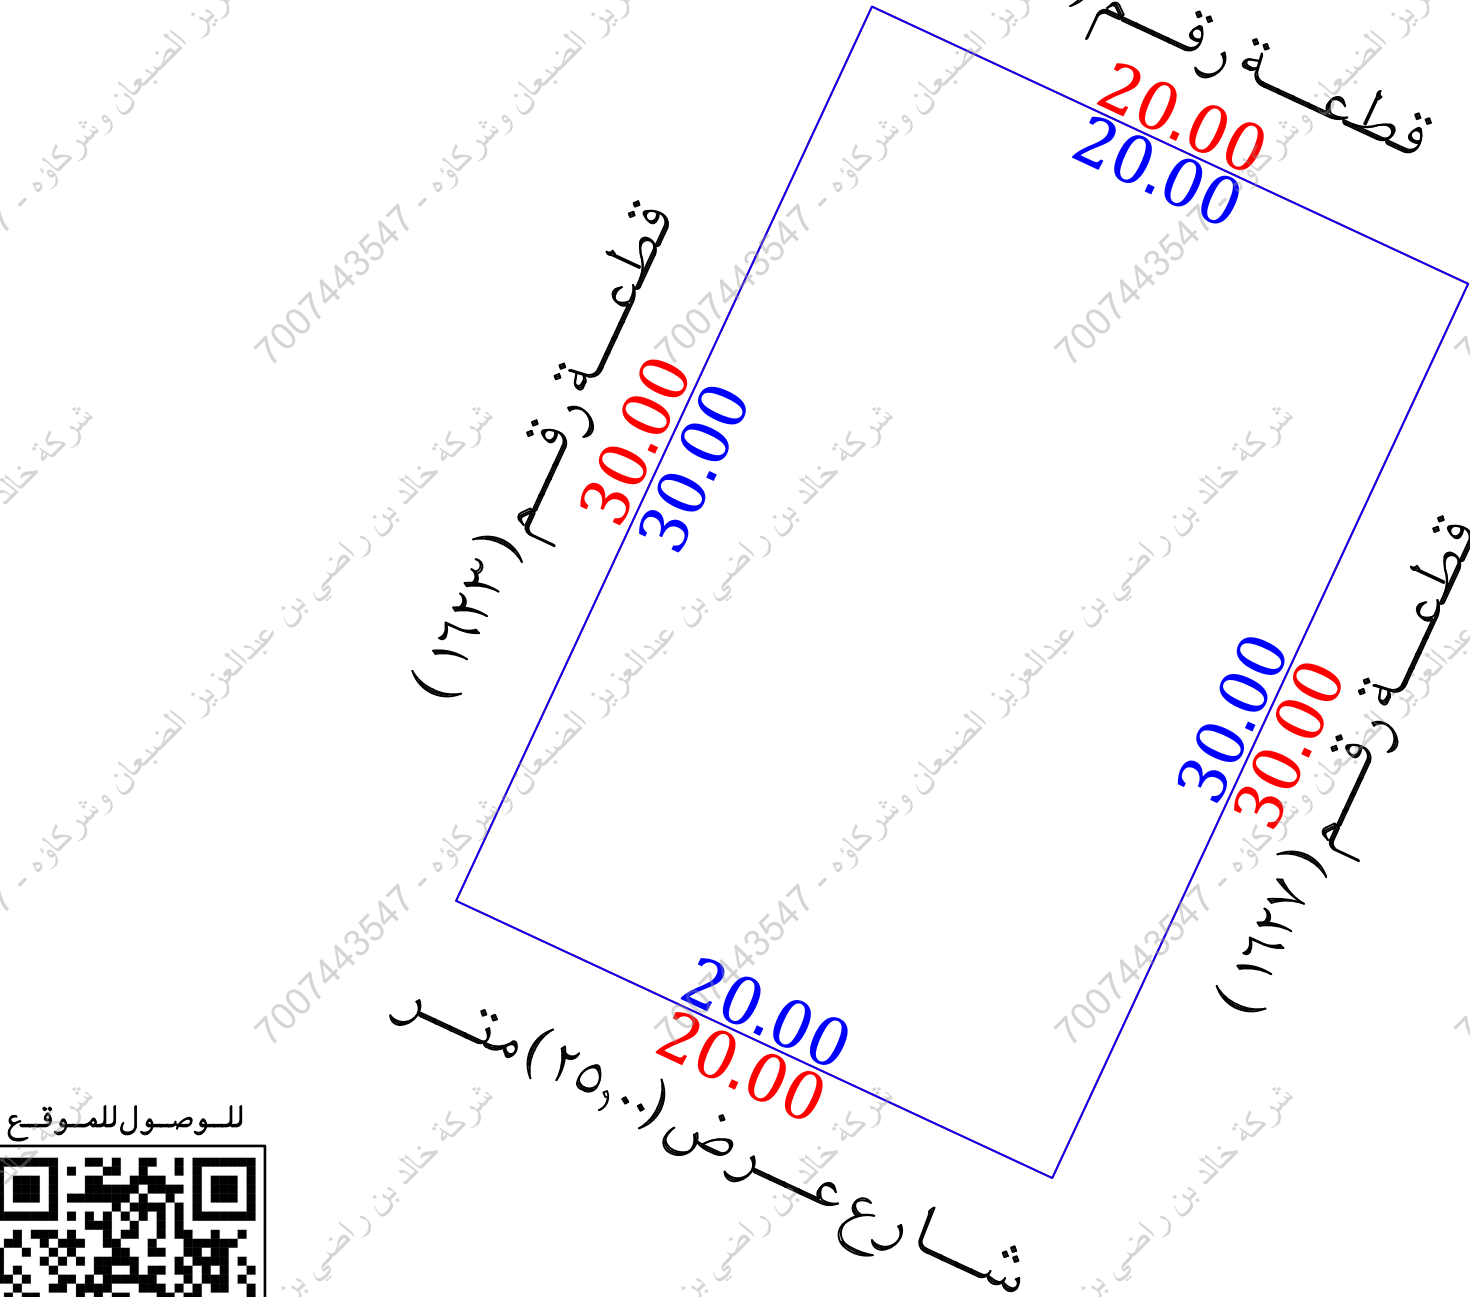

للوصول للموقع



أقرار

جرى الوقوف على الطبيعة من قبل مساح مكتب فجن للإستشارات الهندسية وأتضح الأتي :


- ☐ نعم ☒ لا هل الصك مطابق للرفع المساحي
- ☐ نعم ☒ لا هل تم ذكر جميع الاختلافات فى الرفع المساحي
- ☐ نعم ☒ لا هل تم تطبيق جميع التعليمات الصادرة من المركز فى الرفع المساحي
- ☐ نعم ☒ لا هل تم التوقيع وأرفاق أقرار صحة الموقع
- ☐ نعم ☒ لا هل يوجد تدخل فى الأصل
- ☐ نعم ☒ لا هل يوجد على الأصل مبنى مشترك
- ☐ نعم ☒ لا هل ذكر المرجع المعتمد على الاستدلال على استخدام العقار
- ☐ نعم ☒ لا هل تم الاستعلام من وزارة الزراعة حيال الأرض الزراعية
- ☐ نعم ☒ لا الملاحظات والاختلافات والتدخلات

- نوع الصك: ☒ سكني ☐ تجارى ☐ سكني تجارى ☐ صناعي ☐ زراعي
- الأرض على الطبيعة: ☒ مبنى قائم ☐ أرض فضاء ☐ أرض مسورة ☐ أرض زراعية
- طبيعة الأرض: ☒ منبسطة ☐ جبلية ☐ أخرى
- المخطط على الطبيعة: ☒ منفذ ☐ غير منفذ ☐ عشوائي
- يحتمل المكتب الهندسي المسؤولية على ما ورد فى مخطط الرفع المساحي من حدود وأطوال وأحداثيات
- هذا التقرير المساحي لا يعتد به كإثبات لسلامة أجراءات التملك أو تثبيت حدود الصك وموقعة
- تم الربط بأقرب نقطة ثابتة

الملاحظات

- يوجد ترحيل فى التخطيط على المستكشفات
- اسم الحى: الصك (٩/ع/١٤٢٧/١١٠) المستكشفات (الداخلى الجنوبي)
- رقم المخطط: الصك (—) المستكشفات (٩/ع/١٤٢٧/١١٠)
- الشارع فى الحد الجنوبي غير معرف على المستكشفات وغير مسفلت على الطبيعة

مستكشف الامانة

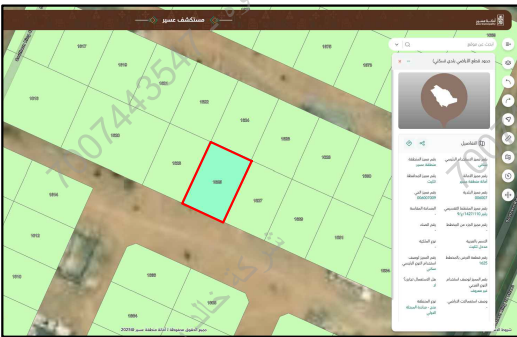

المصور الجوي



صور من الطبيعة



بموجب الطبيعة

الاتجاه	قطعة رقم (١٦٢٤)	بطول (٢٠,٠٠٠) متر
الشمال		
الجنوب	شارع عرض (٢٥,٠٠) متر	بطول (٢٠,٠٠٠) متر
الشرق	قطعة رقم (١٦٢٧)	بطول (٣٠,٠٠٠) متر
الغرب	قطعة رقم (١٦٢٣)	بطول (٣٠,٠٠٠) متر
المساحة	(٦٠٠,٠٠٠) م٢	

أحداثيات الموقع حسب نظام الاحداثيات العالمى

الخط الطولى	الخط العرضى	الخط العرضى	الخط الطولى
353910.513	2157326.705	5	الشرقيات
353928.649	2157318.273	6	الشرقيات
353923.162	2157353.908	7	الشرقيات
353941.297	2157345.476	8	الشرقيات