


نموذج قرار مساحي

بيانات الصك	
رقم الوثيقة	٣٦٢٠٠٣٠١٦٧٥٤
تاريخ الوثيقة	١٤٤٦/١١/٢٠ هـ
مصدرة	وزارة العدل
هوية المالك	١٠٣٢٨٣٤٦٩٧
أسم المالك	محمد بن عبد الرحمن بن عبد الله الفندي
نسبة الملكية	١٠٠٪
تفاصيل العقار	
رقم القطعة	١٣/ب
رقم المخطط	ق / ب/٦٦٠٢
المساحة	٢٣٤٧,٧٩ م
نوع العقار	قطعة الارض
الحى	الهدية
المدينة	بريدة

شركة فجن للأعمال للاستشارات الهندسية


شعار الشركة	ختم الشركة
 VISION Engineering Consulting فجن للاستشارات الهندسية	 مجلس الاستشارات الهندسية VISION Engineering Consulting ٤٠٣٥٩٣٢٧١

تاريخ أعداد الكروكي	المهندس المساح	مدير المكتب
٢٠٢٦/٠٤/٢٠ م	هيثم محمد	محمد سلامة آل سعيان
0539934077	0554400693	info@vision.en.com

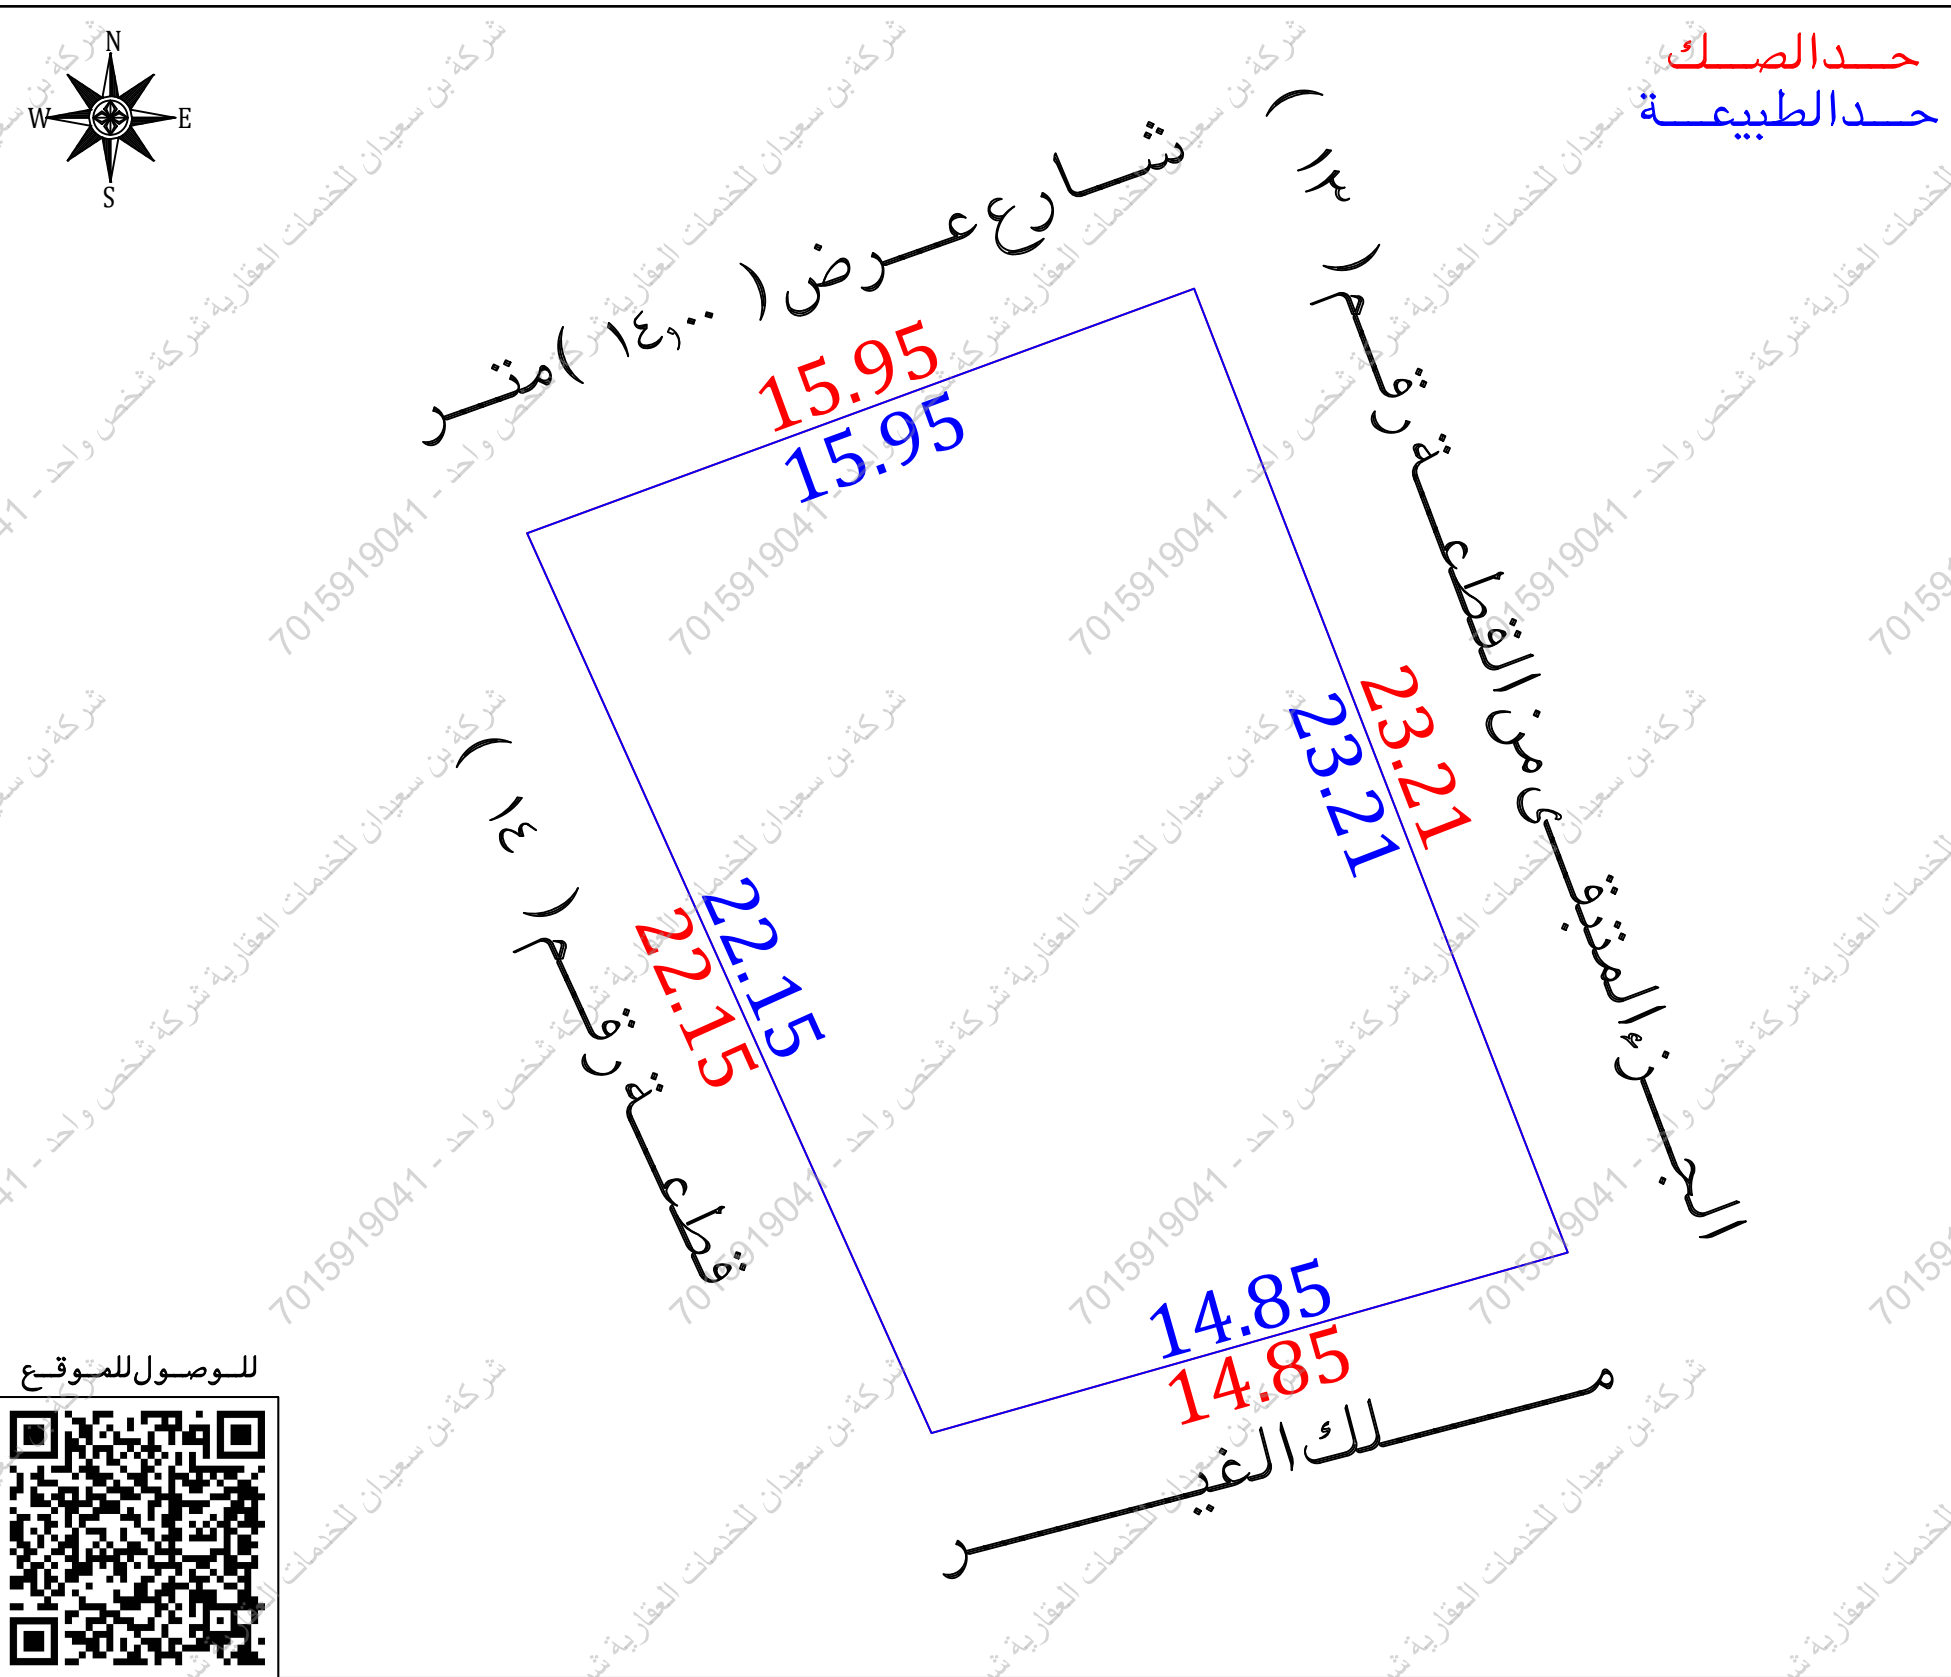

أقرار

- جرى الوقوف على الطبيعة من قبل مساح مكتب فجن للاستشارات الهندسية وأتضح الأتي :
- ☐ نعم ☒ لا هل الصك مطابق للرفع المساحي
 - ☐ نعم ☒ لا هل تم ذكر جميع الاختلافات فى الرفع المساحي
 - ☐ نعم ☒ لا هل تم تطبيق جميع التعليمات الصادرة من المركز فى الرفع المساحي
 - ☐ نعم ☒ لا هل تم التوقيع وأرفاق أقرار صحة الموقع
 - ☐ نعم ☒ لا هل يوجد تدخل فى الأصل
 - ☐ نعم ☒ لا هل يوجد على الأصل مبنى مشترك
 - ☐ نعم ☒ لا هل ذكر المرجع المعتمد على الاستدلال على استخدام العقار
 - ☐ نعم ☒ لا هل تم الاستعلام من وزارة الزراعة حيال الأرض الزراعية
 - ☐ نعم ☒ لا الملاحظات والاختلافات والتدخلات
 - ☐ نعم ☒ لا نوع الصك: سكني ☒ تجارى ☐ سكني تجارى ☐ صناعي ☐ زراعي
 - ☐ نعم ☒ لا الأرض على الطبيعة: مبنى قائم ☒ أرض فضاء ☐ أرض مسورة ☐ أرض زراعية
 - ☐ نعم ☒ لا طبيعة الأرض: منبسطة ☒ جبلية ☐ أخرى
 - ☐ نعم ☒ لا المخطط على الطبيعة: منفذ ☒ غير منفذ ☐ عشوائي
 - يتحمل المكتب الهندسى المسئولية على ما ورد فى مخطط الرفع المساحي من حدود وأطوال وأحداثيات
 - هذا التقرير المساحي لا يعتد به كإثبات لسلامة أجراءات التملك أو تثبيت حدود الصك وموقعة
 - تم الربط بأقرب نقطة ثابتة
 - **ملاحظات :**
 - الأرض معرفة وغير مفرزة على المستكشفات
 - يوجد اختلاف فى الحدود بين الصك والطبيعة والمستكشفات
 - أسم الحى : الصك (الهدية) المستكشفات (الهدية الجنوبية)
 - رقم القطعة : الصك (١٣/ب) المستكشفات (١٣)
 - عمود ضغط عالى : داخل الملكية ☐ خارج الملكية ☒ فى الجهة الشمالية

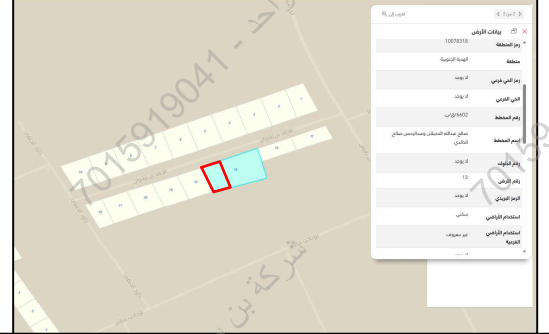مستكشف بلدى	مستكشف التقرير المساحي	المصور الجوى	صور من الطبيعة
			  

أحداثيات الموقع حسب نظام الاحداثيات العالمى			
الرقم	الشرقيات	الشماليات	الارتفاع
1	406705.70	2917845.81	5
2	406714.09	2917824.17	6
3	406699.81	2917820.12	7
4	406690.73	2917840.32	8

الاتجاه	بموجب الصك	الاتجاه	بموجب الطبيعة
الشمال	شارع عرض (١٤,٠٠) متر	الشمال	بطول (١٥,٩٥) متر
الجنوب	ملك محمد البديوى	الجنوب	ملك الغير
الشرق	الجزء رقم (١٣/أ)	الشرق	الجزء المتبقى من القطعة رقم (١٣)
الغرب	قطعة رقم (١٤)	الغرب	قطعة رقم (١٤)
المساحة	٢٣٤٧,٧٩ م	المساحة	٢٣٤٧,٧٩ م