

# نموذج قرار مساحي



بيانات الصك

|               |                     |
|---------------|---------------------|
| رقم الوثيقة   | ٣٦٣٠٠٣٠٠٧٦٥٨        |
| تاريخ الوثيقة |                     |
| مصدرة         | وزارة العدل         |
| هوية المالك   |                     |
| أسم المالك    |                     |
| نسبة الملكية  | ١٠٠٪                |
| تفاصيل العقار |                     |
| رقم القطعة    | بدون                |
| رقم المخطط    |                     |
| المساحة       | ٢٢٨٩٣٣٨٢,٢٠ م       |
| نوع العقار    | قطعة الارض الزراعية |
| الحى          |                     |
| المدينة       | القرين القصيم       |

## شركة فجن للأعمال للأستشارات الهندسية


|                                                                                       |                                                                                       |
|---------------------------------------------------------------------------------------|---------------------------------------------------------------------------------------|
| شعار الشركة                                                                           | ختم الشركة                                                                            |
|  |  |
| VISION Engineering Consulting<br>فجن للاستشارات الهندسية                              |                                                                                       |

|                     |                |                       |
|---------------------|----------------|-----------------------|
| تاريخ أعداد الكروكى | المهندس المساح | مدير المكتب           |
| ٢٠٢٥/١٢/٣٠ م        | طارق محمد      | محمد سلامة آل سعيديان |
| 0539934077          | 0554400693     | info@vision.en.com    |

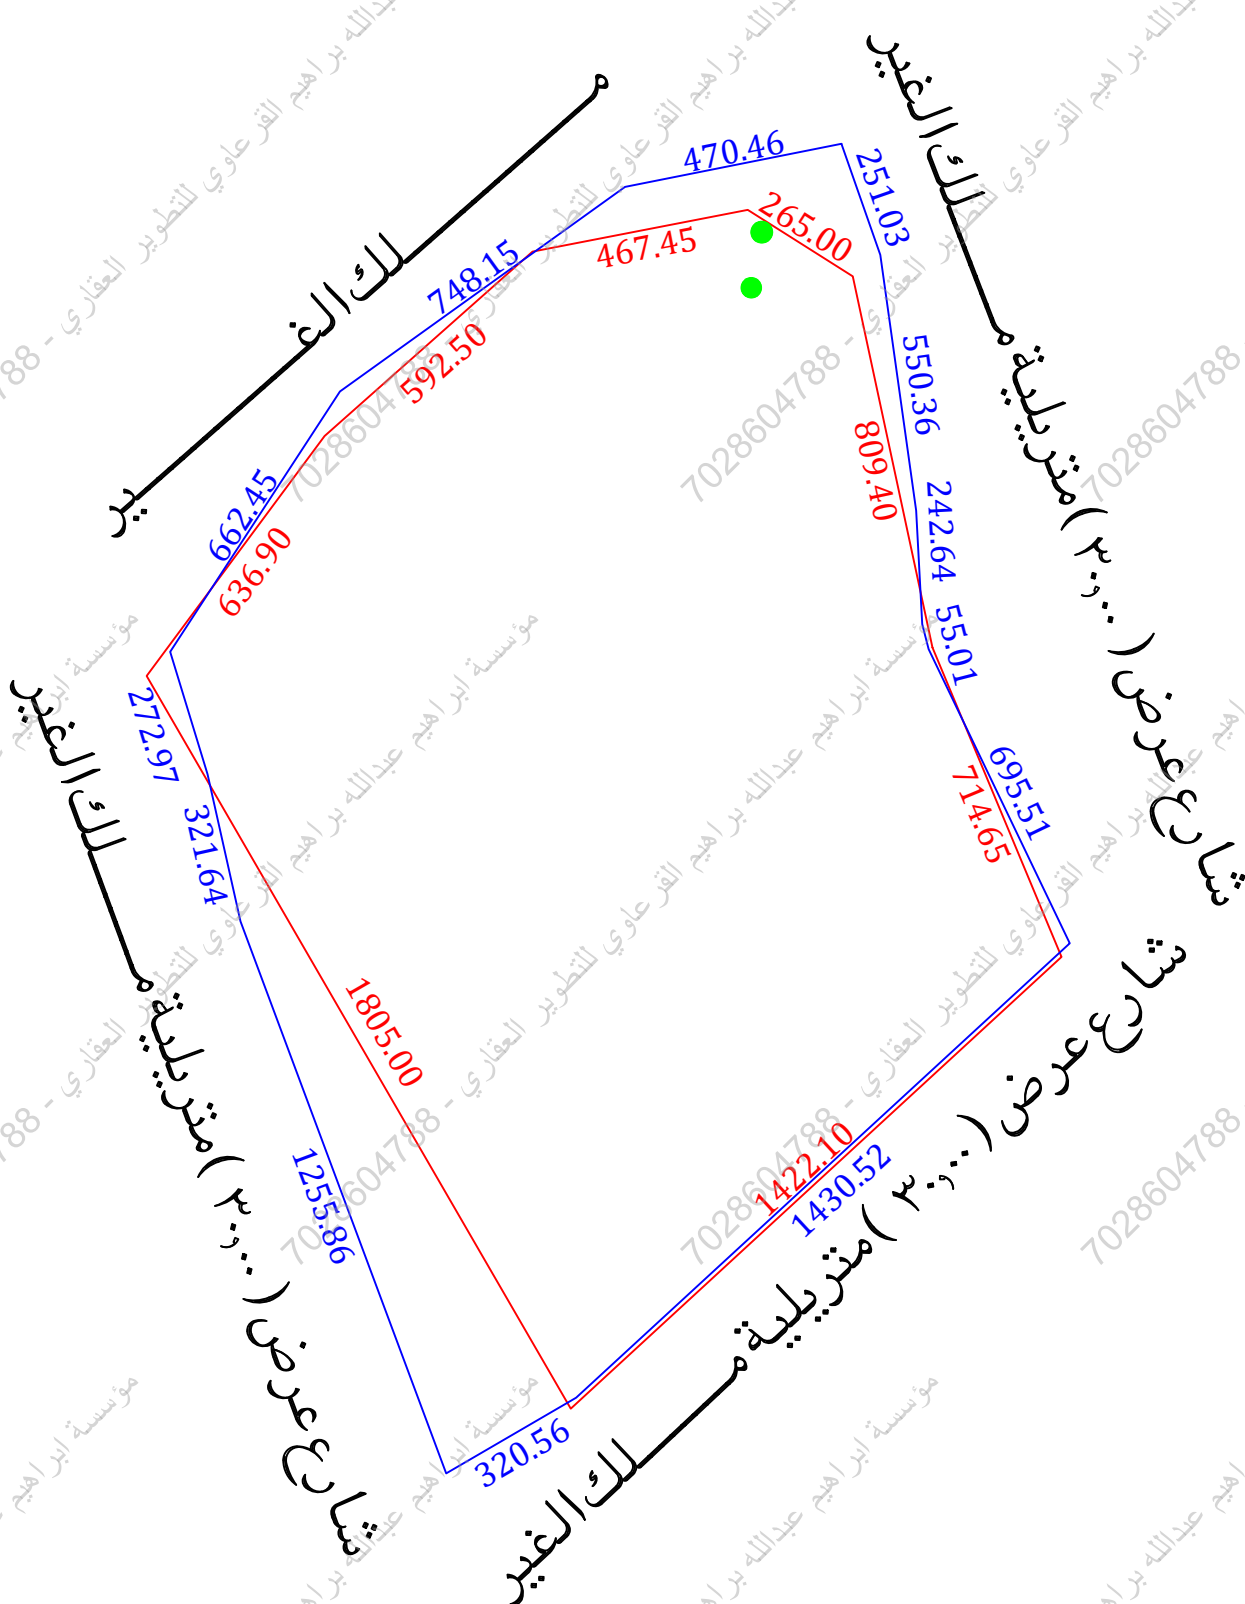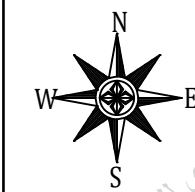

للوصول للموقع

- أقرار  
جرى الوقوف على الطبيعة من قبل مساح مكتب فجن للأستشارات الهندسية وأتضح الأتى :
- هل الصك مطابق للرفع المساحي ☐ نعم ☒ لا
  - هل تم ذكر جميع الاختلافات فى الرفع المساحي ☐ نعم ☒ لا
  - هل تم تطبيق جميع التعليمات الصادرة من المركز فى الرفع المساحي ☐ نعم ☒ لا
  - هل تم التوقيع وأرفاق أقرار صراحة الموقع ☐ نعم ☒ لا
  - هل يوجد تدخل فى الأصل ☐ نعم ☒ لا
  - هل يوجد على الأصل مبنى مشترك ☐ نعم ☒ لا
  - هل ذكر المرجع المعتمد على الاستدلال على استخدام العقار ☐ نعم ☒ لا
  - هل تم الاستعلام من وزارة الزراعة حيال الأرض الزراعية ☐ نعم ☒ لا
  - الملاحظات والاختلافات والتدخلات ☐ نعم ☒ لا
- نوع الصك: ☐ سكني ☐ تجارى ☐ سكني تجارى ☐ صناعي ☐ زراعي ☒
- الأرض على الطبيعة: ☒ مبنئ قائم ☒ أرض فضاء ☐ أرض مسورة ☐ أرض زراعية
- طبيعة الأرض: ☒ منبسطة ☐ جبلية ☐ أخرى ☐
- المخطط على الطبيعة: ☐ منفذ ☐ غير منفذ ☒ عشوائي
- يتحمل المكتب الهندسى المسئولية على ما ورد فى مخطط الرفع المساحي من حدود وأطوال وأحداثيات
- هاالتقرير المساحي لا يعتد به كإثبات لسلامة أجراءات التملك أو تثبيت حدود الصك وموقعة
- تم الربط بأقرب نقطة ثابتة
- ملاحظات:
- الاطوال: **الشمالى:** الصك (٦٣٦,٤٥ + ٥٩٢,٥٠ + ٤٦٧,٤٥) م الطبيعة (٦٦٢,٤٥ + ٧٤٨,١٥ + ٤٧٠,٤٦) م
  - الجنوبى:** الصك (١٤٢٢,١٠) م الطبيعة (٣٢٠,٥٦ + ١٤٣٠,٥٢) م
  - الشرقى:** الصك (٣٦٥,٠٠ + ٨٠٩,٤٠ + ٧١٤,٦٥) م الطبيعة (٢٩٥,٥١ + ٥٥٠,١٠ + ١٤٢,٦٤) م
  - الغربى:** الصك (١٨٠٥,٠٠) م الطبيعة (٢٧٢,٩٧ + ٣٢١,٦٤ + ١٢٥٥,٨٦) م
- المساحة: الصك (٢٨٩٣٣٨٢,٢٠) م الطبيعة (٣٢٥٩٢٠٥,٠١) م
- عدد (٢) بئر: ☒ داخل الملكية ☐ خارج الملكية ☐ فى الجهة الشمالية الشرقية
- الشارع فى الجهة الجنوبية والشرقية والغربية غير منفذ على الطبيعة
- قطعة الارض غير معروفة على المستكشفات
- تم الوقوف على الموقع بارشادواقرار من طالب التنفيذ دون ادنى مسؤولية على المكتب الهندسى

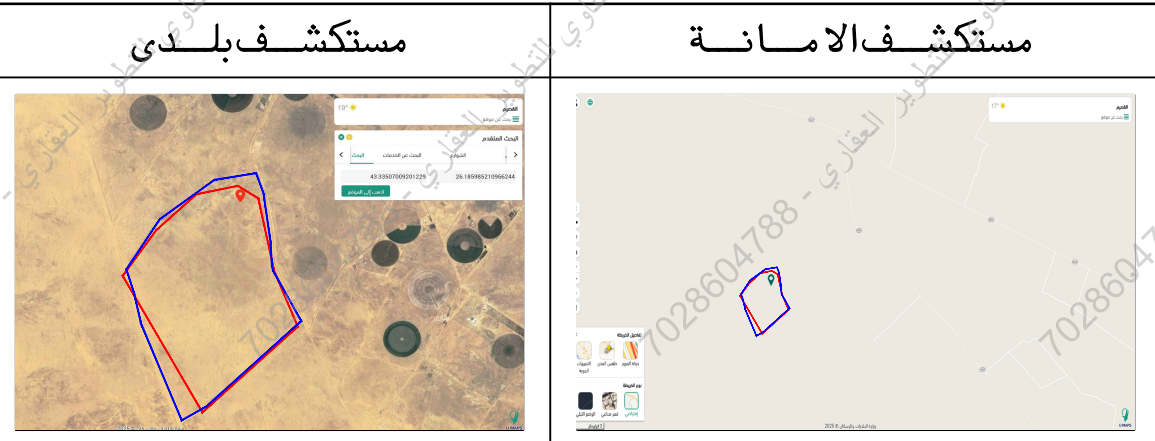

| أحداثيات الموقع حسب نظام الاحداثيات العالمى | الشماليات   | الشماليات  | الشماليات | الشماليات   |
|---------------------------------------------|-------------|------------|-----------|-------------|
| 1                                           | 2896541.821 | 332358.765 | 8         | 2896547.310 |
| 2                                           | 2897096.710 | 332720.610 | 9         | 2895920.278 |
| 3                                           | 2897532.890 | 333328.450 | 10        | 2894951.448 |
| 4                                           | 2897624.900 | 333789.820 | 11        | 2894790.020 |
| 5                                           | 2897387.920 | 333872.630 | 12        | 2895966.860 |
| 6                                           | 2896842.890 | 333949.010 | 13        | 2896280.690 |
| 7                                           | 2896600.600 | 333962.010 | 14        |             |

| الاتجاه | بموجب الصك                                                           | الاتجاه | بموجب الطبيعة                                                                             |
|---------|----------------------------------------------------------------------|---------|-------------------------------------------------------------------------------------------|
| الشمال  | مرزعة بطول ( ٦٣٦,٩٠+٥٩٢,٥٠+٤٦٧,٤٥ ) متر                              | الشمال  | بطول (٦٦٢,٤٥+٧٤٨,١٥+٤٧٠,٤٦) متر                                                           |
| الجنوب  | شارع عرض ( ٣٠,٠٠ ) متريلية مزرعة بطول (١٤٢٢,١٠) متر                  | الجنوب  | شارع عرض ( ٣٠,٠٠ ) متريلية ملك الغير بطول (١٤٣٠,٥٢+٣٢٠,٥٦) متر                            |
| الشرق   | شارع عرض ( ٣٠,٠٠ ) متريلية مزرعة بطول (٧١٤,٦٥+ ٨٠٩,٤٠ + ٣٦٥,٠٠ ) متر | الشرق   | شارع عرض (٣٠,٠٠ ) متريلية ملك الغير بطول (٢٩٥,٥١+ ٥٥٠,١٠ + ٢٤٢,٦٤ + ٥٥٠,٣٦ + ٢٥١,٠٣ ) متر |
| الغرب   | شارع عرض ( ٣٠,٠٠ ) متريلية ارض مملوكة للغير بطول (١٨٠٥,٠٠) متر       | الغرب   | شارع عرض ( ٣٠,٠٠ ) متريلية ملك الغير بطول (٢٧٢,٩٧+ ٣٢١,٦٤ + ١٢٥٥,٨٦ ) متر                 |
| المساحة | ( ٢٨٩٣٣٨٢,٢٠ ) م                                                     | المساحة | ( ٣٢٥٩٢٠٥,٠١ ) م                                                                          |

