


نموذج قرار مساحي

بيانات الصك	
رقم الوثيقة	٤٣٣٠٠١٠٥٨٤١
تاريخ الوثيقة	١٣/٠١/١٤٤٢ هـ
مصدرة	وزارة العدل
هوية المالك	أسم المالك
نسبة الملكية	
١٠٠٪	
تفاصيل العقار	
رقم القطعة	١٣٢
رقم المخطط	١٩/١٤
المساحة	٢٤٢٠ م
نوع العقار	قطعة الارض السكنية
الحى	ضاحية الامير سلطان
المدينة	العيون
شركة فجن للأعمال للاستشارات الهندسية	
شعار الشركة	ختم الشركة
	 VISION Engineering Consulting فجن للاستشارات الهندسية

تاريخ أعداد الكروكى	المهندس المساح	مدير المكتب
٢٠٢٦/٠٧/٢١ م	هيثم محمد	محمد سلامة آل سعيدان
0539934077	0554400693	info@vision.en.com

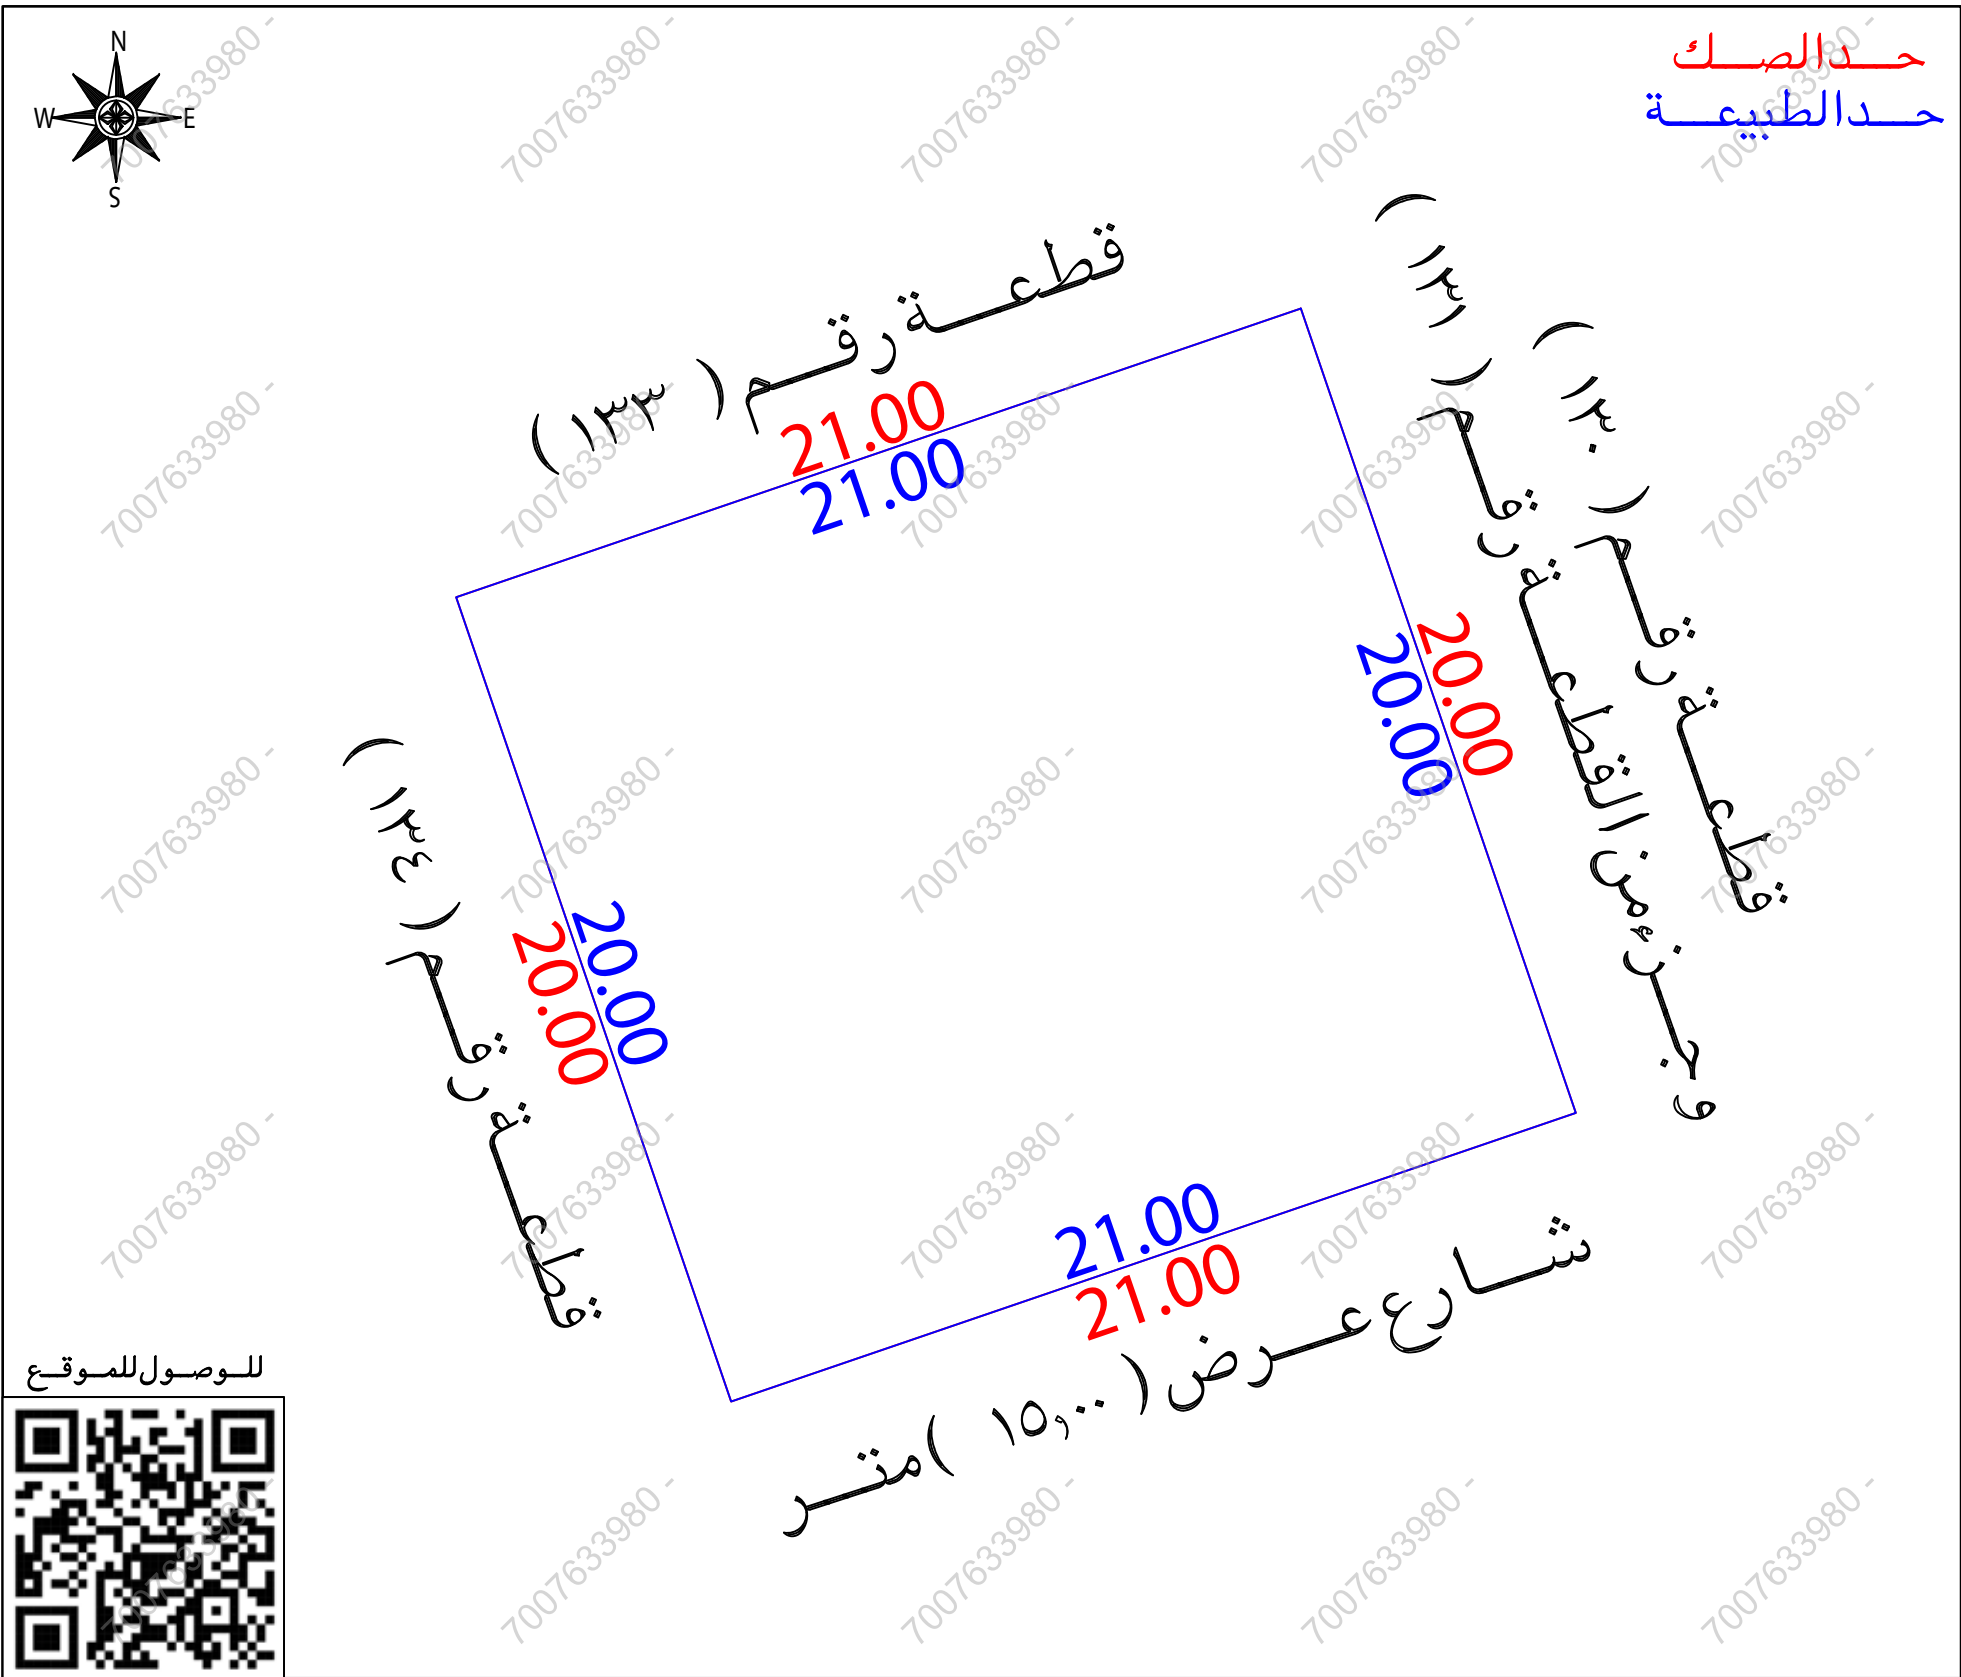

أقرار

جرى الوقوف على الطبيعة من قبل مساح مكتب فجن للاستشارات الهندسية وأتضح الأتى :

هل الصك مطابق للرفع المساحي

هل تم ذكر جميع الاختلافات فى الرفع المساحي

هل تم تطبيق جميع التعليمات الصادرة من المركز فى الرفع المساحي

هل تم التوقيع وأرفاق أقرار صحة الموقع

هل يوجد تدخل فى الأصل

هل يوجد على الأصل مبنى مشترك

هل ذكر المرجع المعتمد على الاستدلال على استخدام العقار

هل تم الاستعلام من وزارة الزراعة حيال الأرض الزراعية

الملاحظات والاختلافات والتدخلات

نوع الصك: سكني ☒ تجارى ☐ سكني تجارى ☐ صناعي ☐ زراعي ☐

الأرض على الطبيعة : مبنى قائم ☐ أرض فضاء ☒ أرض مسورة ☐ أرض زراعية ☐

طبيعة الأرض : منبسطة ☒ جبلية ☐ أخرى ☐

المخطط على الطبيعة : منفذ ☒ غير منفذ ☐ عشوائي ☐

يتحمل المكتب الهندسي المسؤولية على ما ورد فى مخطط الرفع المساحي من حدود وأطوال وأحداثيات

هذا التقرير المساحي لا يعتد به كإثبات لسلامة إجراءات التملك أو تثبيت حدود الصك وموقعة

تم الربط بأقرب نقطة ثابتة

ملاحظات :

اسم الحى : الصك (ضاحية الامير سلطان)


مستكشف الامانة (٠٥-١١-٢٠٠٠)

مستكشف الرخص الانشائية (ضاحية الامير سلطان الشمالية)

يوجد اختلاف فى الحدود بين الصك والمستكشفات كما ان :

عرض الشارع فى الحد الجنوبي (١٠,٠٠٠) م على مستكشف التقرير المساحي

مستكشف الرخص الانشائية

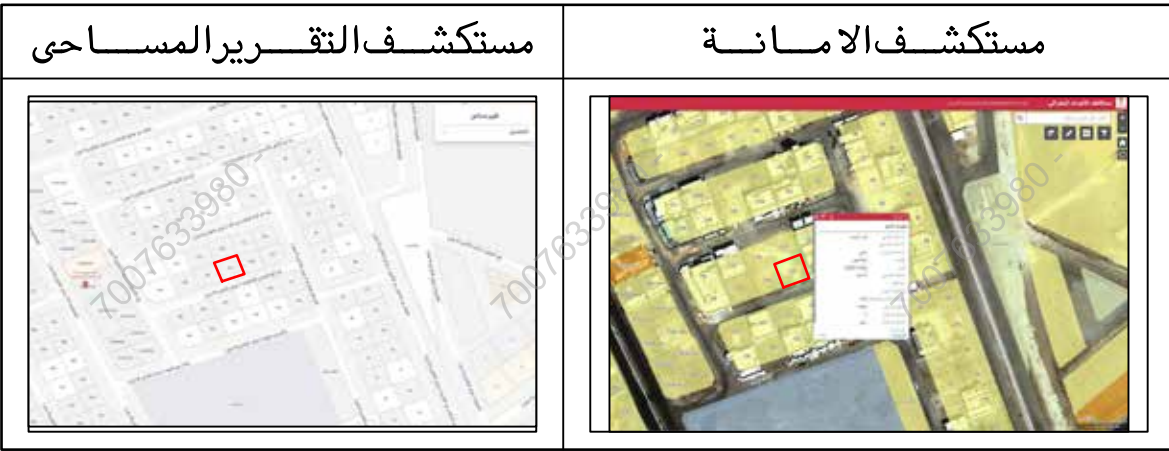

أحداثيات الموقع حسب نظام الاحداثيات العالمى			
النقطة	الشرقيات	الشماليات	الارتفاع
1	354395.207	2833586.686	5
2	354415.079	2833593.478	6
3	354421.547	2833574.553	7
4	354401.676	2833567.761	8

الاتجاه	بموجب الصك	الاتجاه	بموجب الطبيعة
الشمال	قطعة رقم (١٣٣) بطول (٢١,٠٠٠) متر	الشمال	قطعة رقم (١٣٣) بطول (٢١,٠٠٠) متر
الجنوب	شارع عرض (١٥,٠٠٠) متر بطول (٢١,٠٠٠) متر	الجنوب	شارع عرض (١٥,٠٠٠) متر بطول (٢١,٠٠٠) متر
الشرق	قطعة رقم (١٣٠) بطول (٢٠,٠٠٠) متر	الشرق	قطعة رقم (١٣٠) وجزء من القطعة رقم (١٣١) بطول (٢٠,٠٠٠) متر
الغرب	قطعة رقم (١٣٤) بطول (٢٠,٠٠٠) متر	الغرب	قطعة رقم (١٣٤) بطول (٢٠,٠٠٠) متر
المساحة	(٤٢٠,٠٠٠) م٢	المساحة	(٤٢٠,٠٠٠) م٢