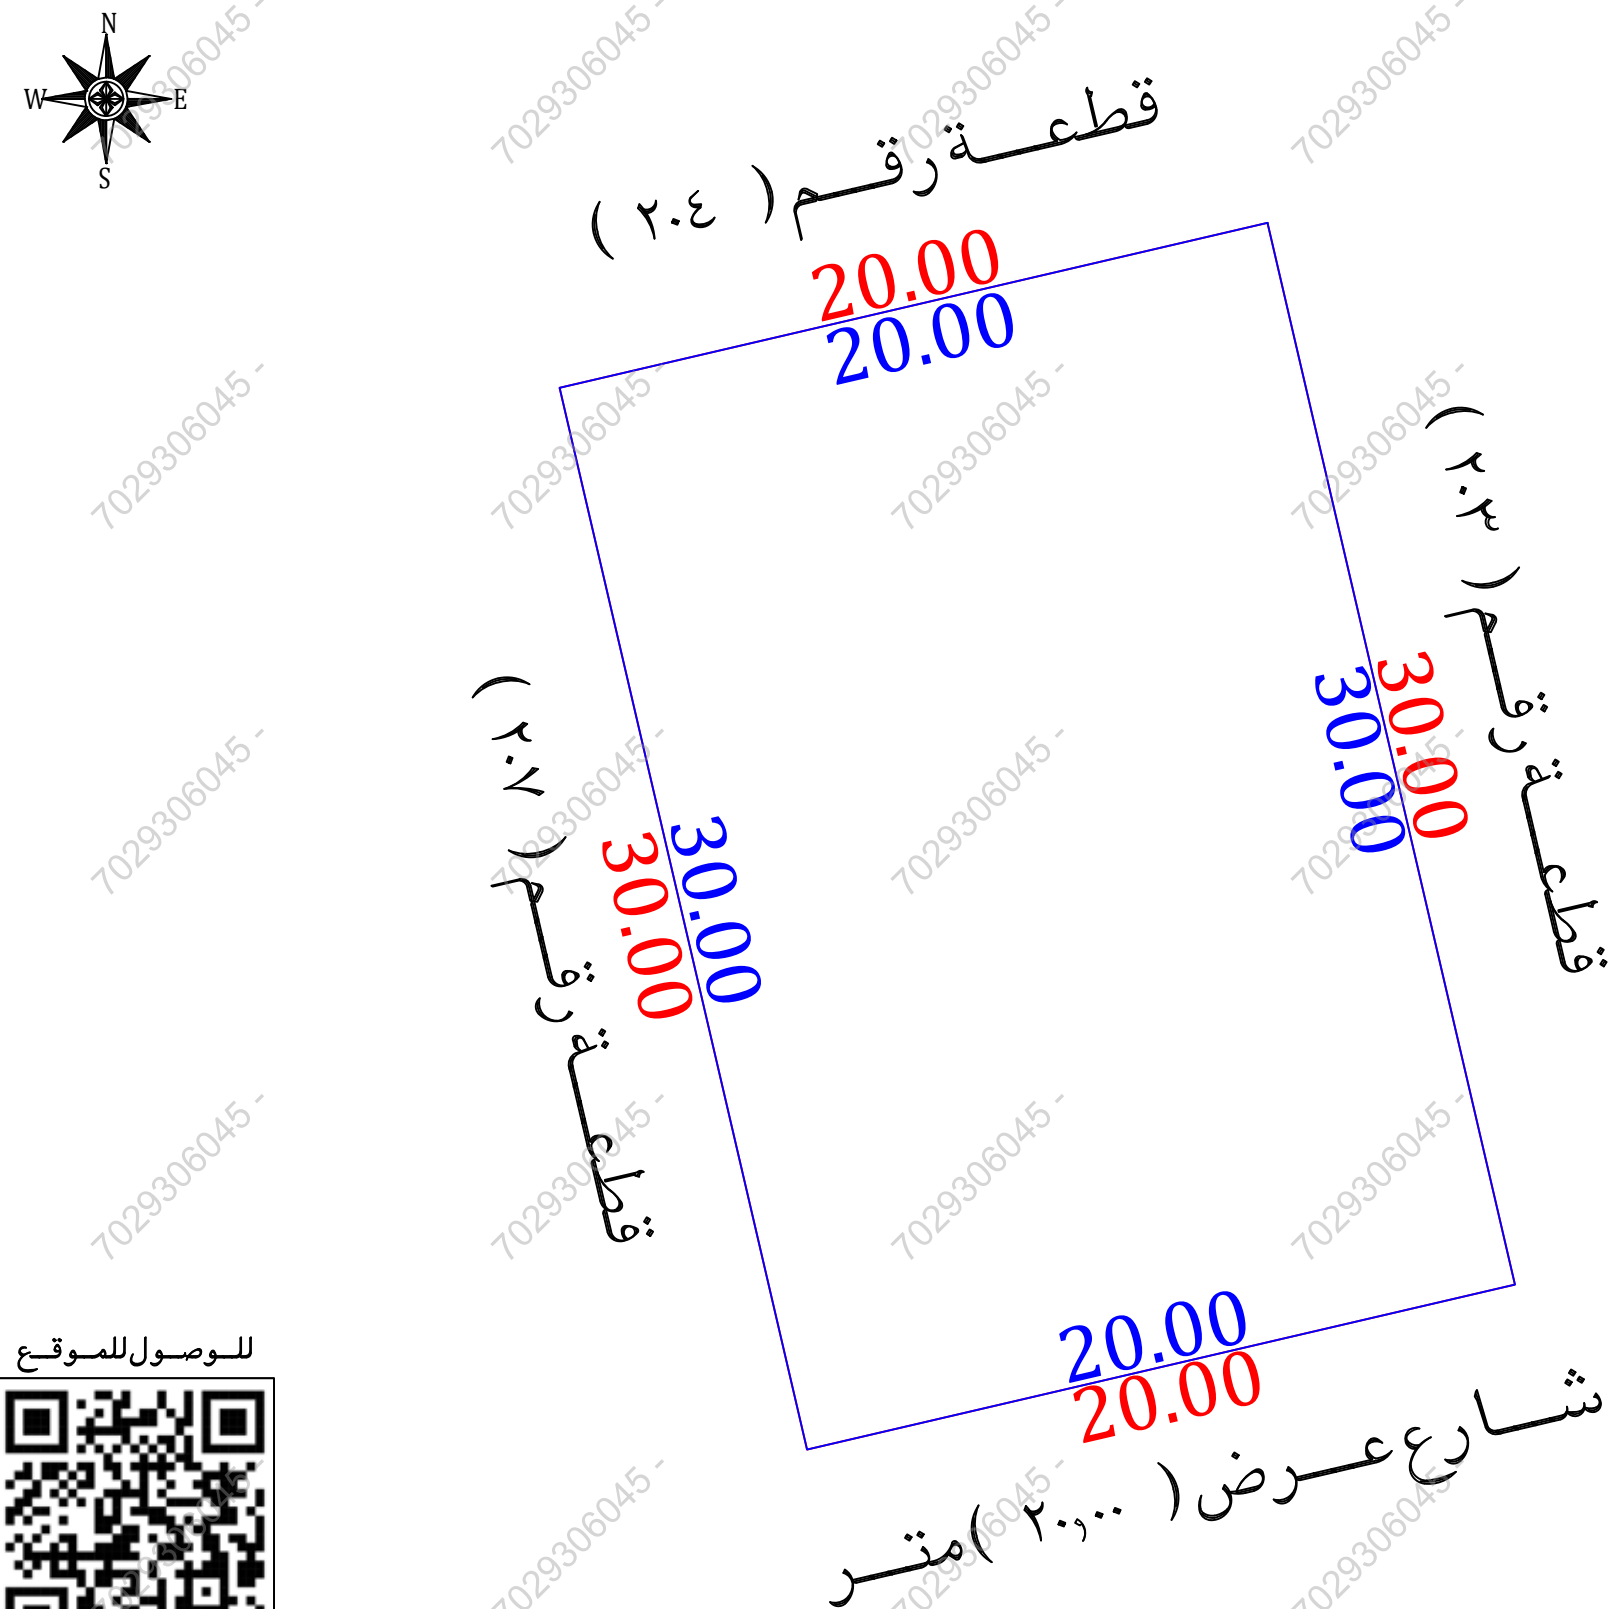


بيانات الصك	
٠٤/٠٤/١٤٤١ هـ	مصدره
وزارة العدل	
١٠٠٪	نسبة الملكية
تفاصيل العقار	
٢٠٥	رقم القطعة
١٦/٤/١٤١٨/٤٠	رقم المخطط
٢٦٠٠	المساحة
قطعة الارض السكنية	نوع العقار
—	الحى
العرين	المدينة
شركة ثجن للأعمال للاستشارات الهندسية	
ختم الشركة	شعار الشركة

تاريخ أعداد الكروكي	المهندس المساح	مدير المكتب
٠٧/٠٧/٢٠٢٦ م	هيثم محمد	محمد سلامة آل سعيدان
0539934077	0554400693	info@vision.en.com

بموجب الصك	الاتجاه
قطعة رقم (٢٠٤)	الشمال
شارع عرض (٢٠,٠٠) متر	الجنوب
قطعة رقم (٢٠٣)	الشرق
قطعة رقم (٢٠٧)	الغرب
(٦٠,٠٠٠ م٢)	المساحة

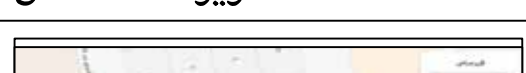
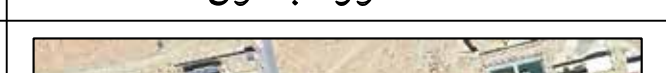
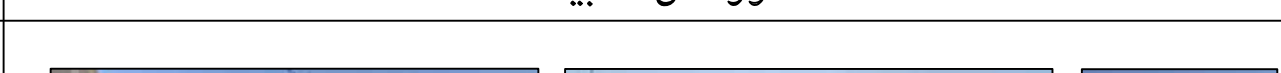
حدالصك
حدالطبيعة



أقرار

يجرى الوقوف على الطبيعة من قبل مساح مكتب فجن للاستشارات الهندسية وأتضح الأتي :

- ☒ نعم ☐ لا هل الصك مطابق للرفع المساحي
- ☐ نعم ☒ لا هل تم ذكر جميع الاختلافات في الرفع المساحي
- ☐ نعم ☒ لا هل تم تطبيق جميع التعليمات الصادرة من المركز في الرفع المساحي
- ☒ نعم ☐ لا هل تم التوقيع وأرفاق أقرار صحة الموقع
- ☒ نعم ☐ لا هل يوجد تدخل في الأصل
- ☒ نعم ☐ لا هل يوجد على الأصل مبنى مشترك
- ☐ نعم ☒ لا هل ذكر المرجع المعتمد على الاستدلال على استخدام العقار
- ☐ نعم ☐ لا هل تم الاستعلام من وزارة الزراعة حيال الأرض الزراعية
- ☐ نعم ☒ لا الملاحظات والاختلافات والتدخلات
- ☐ زراعي ☐ صناعي ☐ سكني تجاري ☒ نوع الاستخدام : سكني
- ☐ أرض زراعية ☐ أرض مسورة ☐ أرض فضاء ☒ مبنئ قائم ☐ أخرى طبيعة الأرض : مبنسة
- ☐ عشوائي ☐ غير منفذ ☒ جبلية ☐ مخطط على الطبيعة : منفذ
- يتحمل المكتب الهندسي المسؤولية على ما ورد في مخطط الرفع المساحي
- من حدود أو أطوال وأحداثيات
- هذا التقرير المساحي لا يعتد به كأثبات لسلامة إجراءات التملك أو تثبيت حدود الصك وموقعة
- تم الربط بأقرب نقطة ثابتة
- ملاحظات :**
- اسم الحي : الصك (—) المستكشفات (خارج حدود الأحياء)
- الحدود : الجنوبي : الصك (شارع عرض ٢٠٠٠ م)
- الطبيعة (شارع عرض ٢٠٠٠ م)
- المستكشفات (شارع عرض ١٠٠٠ م)

مستكشف التقرير المساحي 	مستكشف الامانة 	المصور الجوي 	صور من الطبيعة 
--	---	--	---

أحداثيات الموقع حسب نظام الاحداثيات العالمى						الاتجاه		بموجب الطبيعة	
الخط	الشرقيات	الشماليات	الخط	الشرقيات	الشماليات	الجنوب	الشمال	بطول (٢٠,٠٠) متر	قطعة رقم (٢٠٤)
1	343571.473	2025231.504	5			الجنوب	الشمال	بطول (٢٠,٠٠) متر	شارع عرض (٢٠,٠٠) متر
2	343590.951	2025236.043	6			الشرق	الشرق	بطول (٣٠,٠٠) متر	قطعة رقم (٢٠٣)
3	343597.760	2025206.826	7			الغرب	الغرب	بطول (٣٠,٠٠) متر	قطعة رقم (٢٠٧)
4	343578.281	2025202.287	8			المساحة			(٦٠,٠٠٠) م٢