
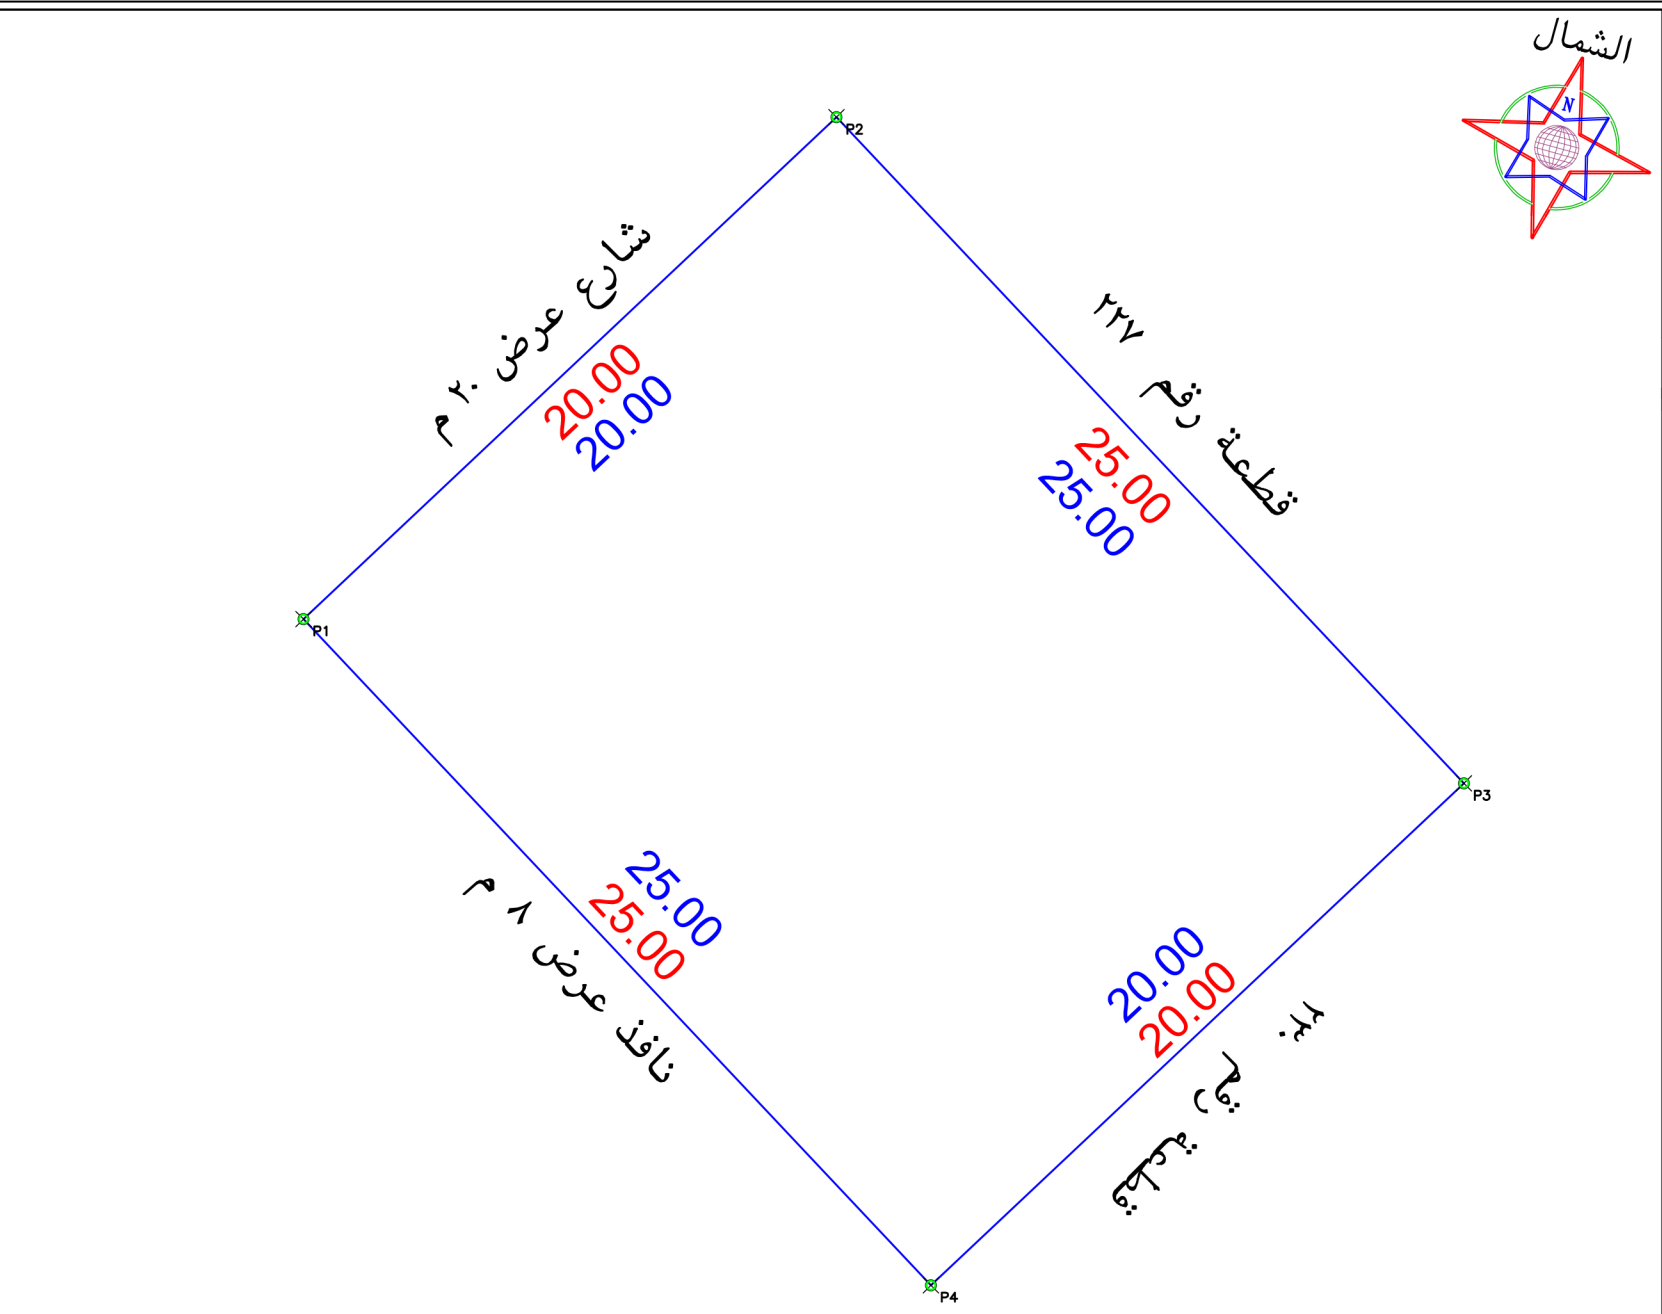


مصور جوی

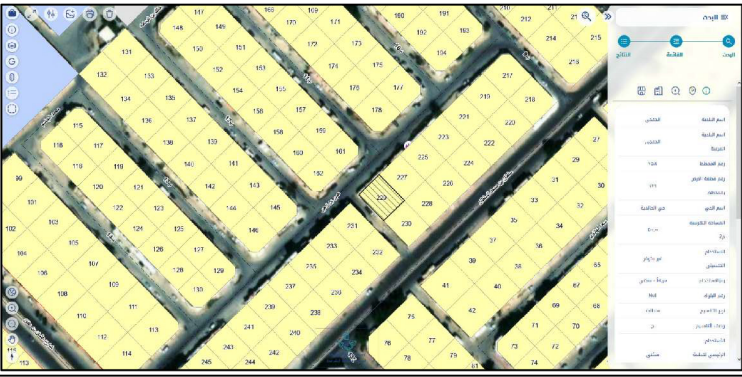

الملاحظات									
٢	بند الملاحظة		الحال	تفصيلي بند الملاحظة	٣	بند الملاحظة		الحال	تفصيلي بند الملاحظة
	نعم	لا				نعم	لا		
١	✓		✓	هل الصك مطابق للرفع المساحي (الاطوال والمساحة)	٨	✓		✓	هل الموقع ارض فضاء
٢	✓		✓	هل تم الوقوف على الموقع من قبل طالب التفتيش وتوقيع اقرار صحة الاستدلال على الموقع	٩	✓		✓	هل يوجد فرفة كمبراً داخل/خارج الموقع
٣	✓		✓	هل يوجد اختلاف في رقم القطعة /المخطط/البلك/ اسم المص/ اسم المدينه للصك او الافادة عن المستكشف	١٠	✓		✓	هل يوجد صندوق خدمات اخرى داخل او خارج حدود العقار
٤	✓		✓	هل يوجد اختلاف في مساحة/اطوال الصك عن الطبيعه /ذكر مساحة الصك خطأ حسابيا -	١١	✓		✓	هل تم تطبيق جميع التعليمات الصادرة من المركز في الرقعي المساحي
٥	✓		✓	هل يوجد شوارع مستنزلة/شطقات على الاصل في المخطط او المستكشف الجغرافي/او الطبيعه ولم يتم ذكره في الصك	١٢	✓		✓	هل يوجد اسوار داخلية وخارجية بمحيط المبنى
٦	✓		✓	هل يوجد تداخل في الاصل او اجزاء مشتركة ظاهريا	١٣	✓		✓	هل يوجد اختلاف في الحدود للصك او الافادة عن المستكشف
٧	✓		✓	هل تم ذكر المرحع المقصد عليه في الاستدلال على استخدام العقار	يحمل المكتب المسؤولية عن صحة ما ورد في مخطط الرفع المساحي من حدود واطوال ومساحة واحداثيات				

بمساحة الموقع الطبيعية لكامل الموقع	
بطول	٢٥ متر يحدها قطعة رقم ٢٢٧
بطول	٢٠ متر يحدها قطعة رقم ٢٣٠
بطول	٢٥ متر يحدها نافذ عرض ٨ م
بطول	٢٠ متر يحدها شارع عرض ٢٠ م
٢٥٠ م	

بمساحة الموقع الصك لكامل الموقع	
بطول	٢٥ متر يحدها قطعة رقم ٢٢٧ - ج
بطول	٢٠ متر يحدها قطعة رقم ٢٣٠ - ج
بطول	٢٥ متر يحدها نافذ عرض ٨ م
بطول	٢٠ متر يحدها شارع عرض ٢٠ م
٢٥٠ م	