


نموذج قرار مساحى

بيانات الصك	
رقم الوثيقة	٣٦.٦٤٠٠٠٣٢.٣
تاريخ الوثيقة	١٤/٠٢/١٤٤٦هـ
مصدرة	وزارة العدل
هوية المالك	
أسم المالك	
نسبة الملكية	١٠٠٪
تفاصيل العقار	
رقم القطعة	٢٠
رقم المخطط	
المساحة	٢٥٠٠٠,٠٠م٢
نوع العقار	قطعة الارض الزراعية
الحى	النقيع
المدينة	بيشة

شركة فجن الأعمال
للاستشارات الهندسية

شعار الشركة		ختم الشركة
		
تاريخ أعداد الكروكى	المهندس المساح	مدير المكتب
٢٠٢٦/٠٦/١٣ م	طارق محمد	محمد سلامة آل سعيدان
0539934077	0554400693	info@vision.en.com

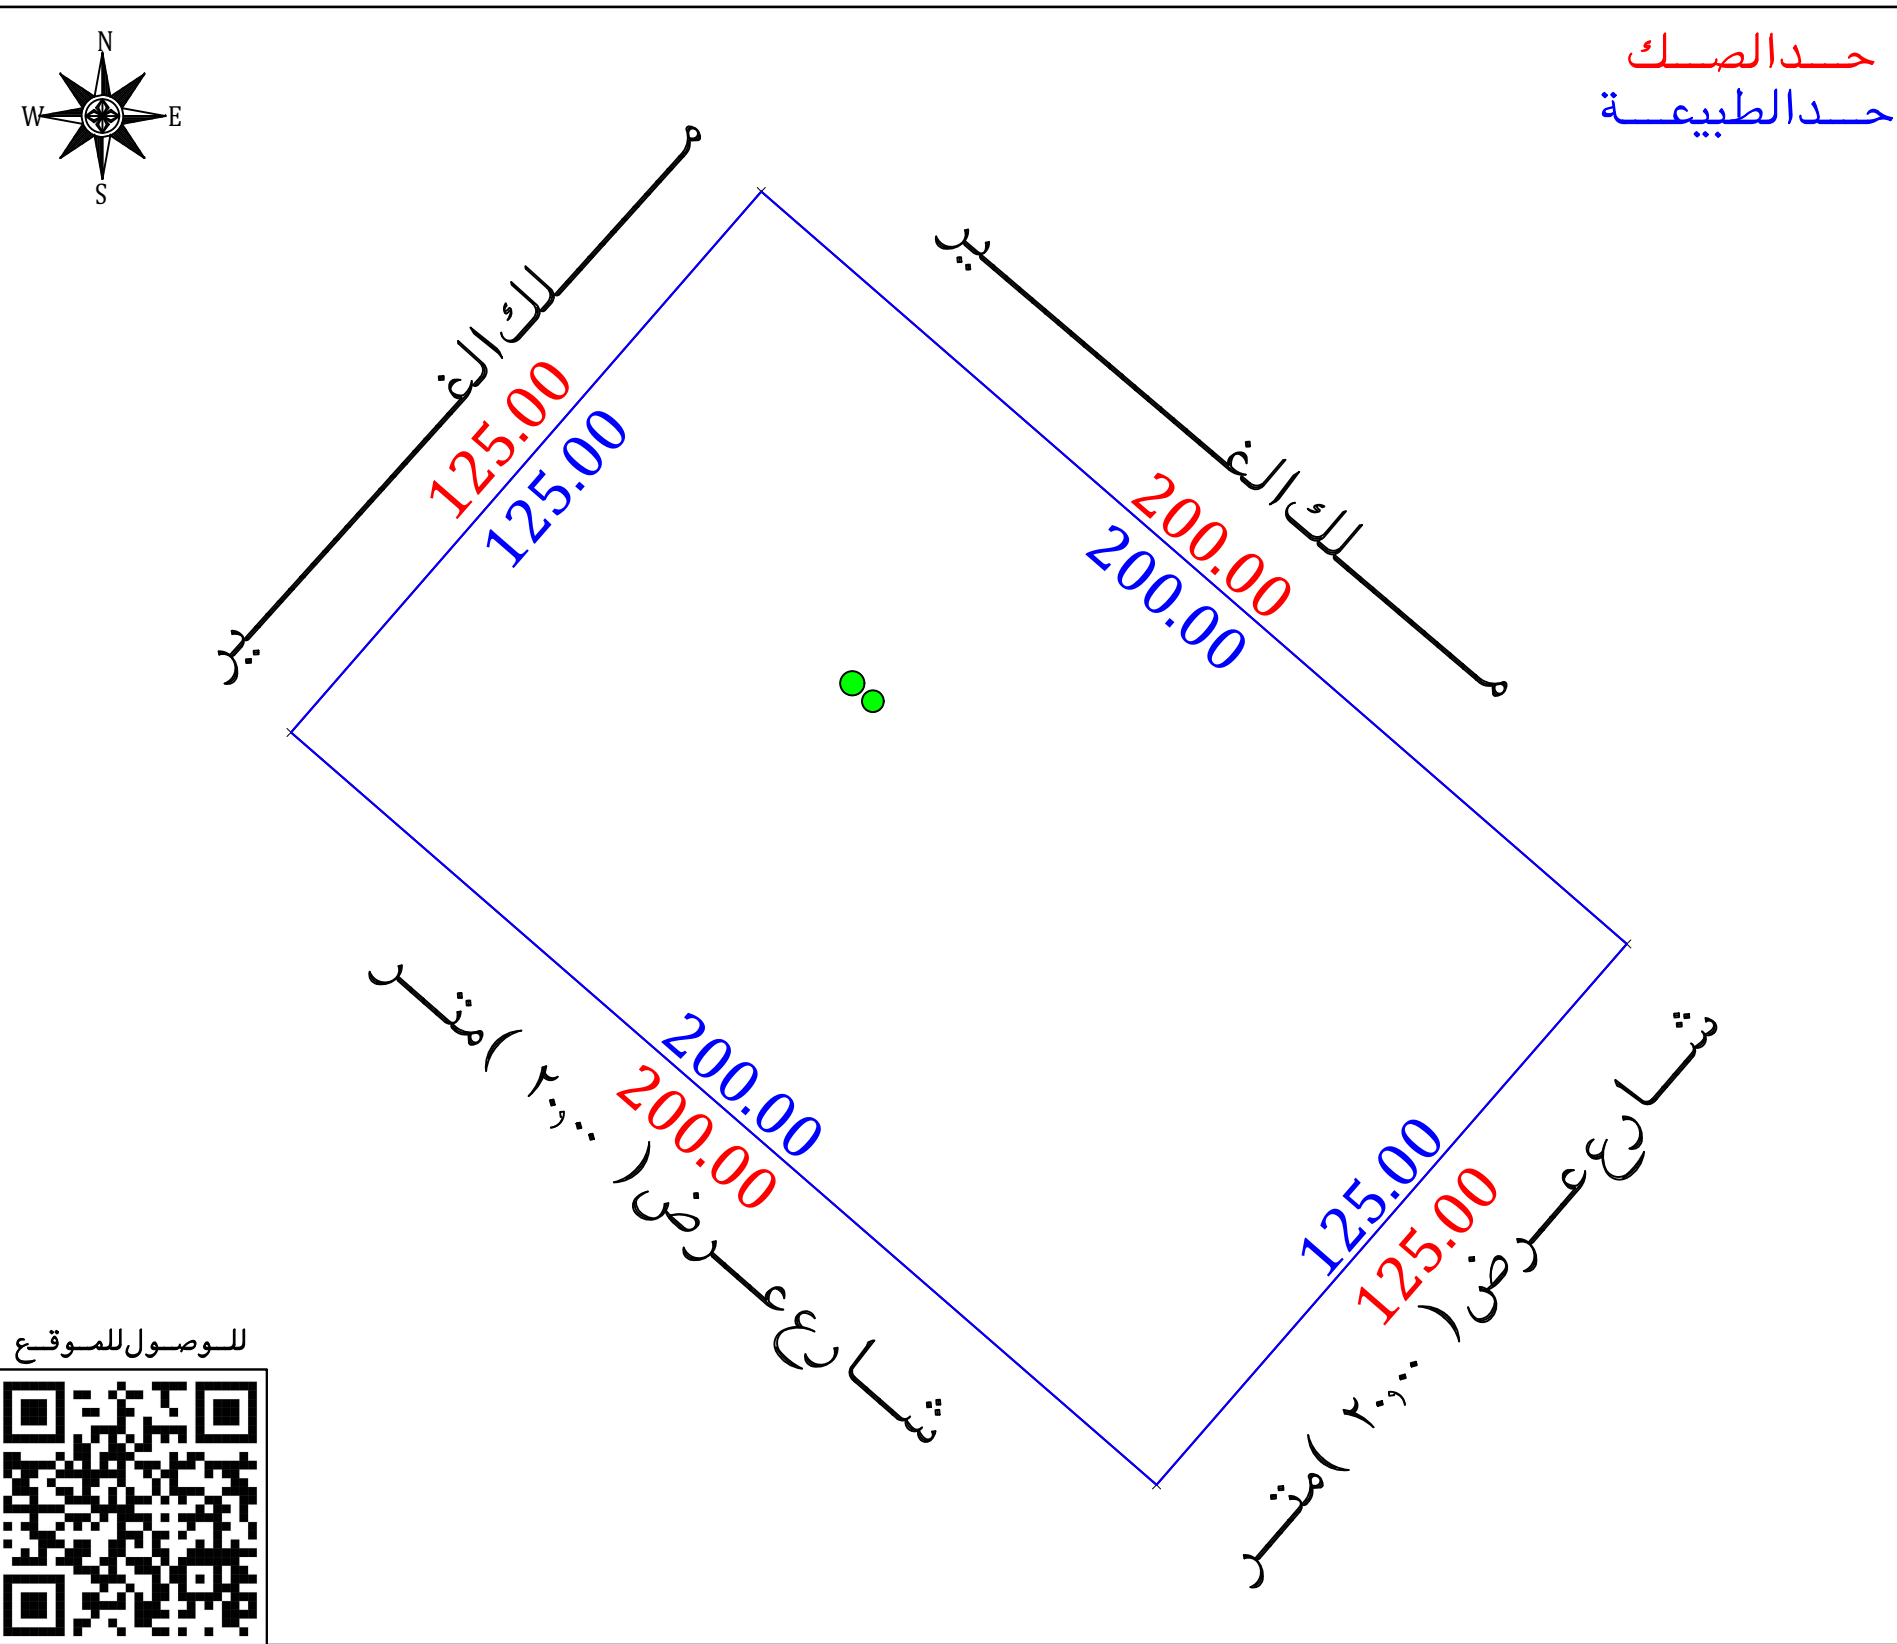

للاوصول للموقع



أقرار

جرى الوقوف على الطبيعة من قبل مساح مكتب فجن للاستشارات الهندسية وأنضح الاتى :

- هل الصك مطابق للرفع المساحى ☐ نعم ☒ لا
- هل تم ذكر جميع الاختلافات فى الرفع المساحى ☐ نعم ☒ لا
- هل تم تطبيق جميع التعليمات الصادرة من المركز فى الرفع المساحى ☐ نعم ☒ لا
- هل تم التوقيع وأرفاق أقرار صحة الموقع ☐ نعم ☒ لا
- هل يوجد تدخل فى الأصل ☐ نعم ☒ لا
- هل يوجد على الأصل مبنى مشترك ☐ نعم ☒ لا
- هل ذكر المرجع المعتمد على الاستدلال على استخدام العقار ☐ نعم ☒ لا
- هل تم الاستعلام من وزارة الزراعة حيال الأرض الزراعية ☐ نعم ☒ لا
- الملاحظات والاختلافات والتدخلات ☐ نعم ☒ لا
- نوع الاستخدام: ☐ سكنى ☐ تجارى ☐ سكنى تجارى ☐ صناعى ☐ زراعى ☒ لا
- الأرض على الطبيعة: ☒ مبنى قائم ☒ أرض فضاء ☒ أرض مسورة ☐ أرض زراعية ☐ لا
- طبيعة الأرض: ☒ منبسطة ☐ جبلية ☐ أخرى ☐ لا
- المخطط على الطبيعة: ☐ منفذ ☐ غير منفذ ☒ عشوائى ☐ لا
- يتحمل المكتب الهندسى المسؤولية على ماورد فى مخطط الرفع المساحى ☐ نعم ☒ لا
- من حدود وأطوال وأحداثيات ☐ نعم ☒ لا
- هذا التقرير المساحى لا يعتد به كإثبات لسلامة أجراءات التملك أو تثبيت حدود الصك وموقعة ☐ نعم ☒ لا
- تم الربط بأقرب نقطة ثابتة ☐ نعم ☒ لا
- ملاحظات: ☐ نعم ☒ لا
- تم الوقوف على الارض بارشاد وإقرار من طالب التنفيذ دون ادنى مسؤولية على المكتب الهندسى ☐ نعم ☒ لا
- الارض غير معروفة على المستكشفات ☐ نعم ☒ لا
- اعمدة كهرباء مضط على: ☐ داخل الملكية ☐ خارج الملكية ☒ فى الجهة الجنوبية ☐ لا
- عدد (٢) بئر: ☒ داخل الملكية ☐ خارج الملكية ☐ فى منتصف الارض ☒ لا

صور من الطبيعة	المصور الجوى	مستكشف الامانة	مستكشف التقرير المساحى
			

الاتجاه	بموجب الصك	الاتجاه	بموجب الطبيعة
الشمال	يحدّها الجزء المراد افراغه ملك مقبل سعد بطول (٢٠٠,٠٠ متر)	الشمال	ملك الفير بطول (٢٠٠,٠٠ متر)
الجنوب	شارع عرض (٢٠,٠٠ متر)	الجنوب	شارع عرض (٢٠,٠٠ متر)
الشرق	شارع عرض (٢٠,٠٠ متر)	الشرق	شارع عرض (٢٠,٠٠ متر)
الغرب	قطعة (١٩)	الغرب	ملك الفير بطول (١٢٥,٠٠ متر)
المساحة	(٢٥٠٠٠,٠٠ م٢)	المساحة	(٢٥٠٠٠,٠٠ م٢)

أحداثيات الموقع حسب نظام الاحداثيات العالمى			
الخط العرضى	الخط الطولى	الشماليات	الشرقيات
1	2238466.159	258839.103	5
2	2238334.942	258990.040	6
3	2238240.606	258908.029	7
4	2238371.824	258757.092	8

