


|                                                             |                               |                                       |                     |
|-------------------------------------------------------------|-------------------------------|---------------------------------------|---------------------|
| بيانات المعاملة                                             | رقم المعاملة                  | تاريخها / /                           |                     |
|                                                             | موضوع الكروكي                 | كروكي ارشادي                          |                     |
|                                                             | تاريخ اعتماد الكروكي التنظيمي |                                       |                     |
| بيانات المالكين                                             | اسم                           | سجل مدني                              |                     |
|                                                             | اسم                           | سجل مدني                              |                     |
| بيانات الصكوك                                               | ٣١٧٧.٠٠٠.٣٢٢                  | تاريخه                                | ١٦-٠٢-١٤٤٧          |
|                                                             | مصدره                         | وزارة عدل                             |                     |
| بيانات الكروكي                                              | المدينة                       | جده                                   | الحى                |
|                                                             | رقم المخطط                    | ٤-ج-س                                 | رقم التعمه          |
|                                                             | اللوحة التنظيمية              | الشارع                                |                     |
| نظام البناء                                                 | نظام البناء                   | النسبه                                |                     |
|                                                             | نظام البناء                   | سكنى                                  |                     |
| المساحة                                                     | المساح / المهندس              |                                       |                     |
|                                                             | مدير الادارة                  |                                       |                     |
| تخطيط المدينة / البلدية / القرعية                           | الرسام                        |                                       |                     |
|                                                             | المساح                        |                                       |                     |
|                                                             | مهندس التخطيط                 |                                       |                     |
|                                                             | مهندس البلدية                 |                                       |                     |
|                                                             | مدير تخطيط المدينة            |                                       |                     |
|                                                             | مدير الخدمات                  |                                       |                     |
|                                                             | مدير عام التخطيط العمراني     |                                       |                     |
| بيانات المكتب الهندسي                                       | اسم المكتب                    | شركة أصول الهندسة للاستشارات الهندسية |                     |
|                                                             | المهندس المساح                | احمد عمر صديق                         | تاريخ الرفع المساحي |
|                                                             | هاتف                          | ٥٣٤٩٧٧٧٥٩                             | ٠٢-٠٨-١٤٤٨          |
|                                                             | اسم المسئول                   | عمير النامدى                          |                     |
| الختم                                                       |                               |                                       |                     |
| شعار الشركة                                                 |                               |                                       |                     |
| احداثيات الموقع حسب نظام احداثيات العالمى UTM-WGS84-ZONE 37 |                               |                                       |                     |
| الخط                                                        | شماليات                       | شرقيات                                | الارتفاع            |
| ١                                                           | 2411909.8650                  | 521307.4104                           | ٩                   |
| ٢                                                           | 2411819.9370                  | 521065.5903                           | ١٠                  |
| ٣                                                           | 2411723.9590                  | 521101.2826                           | ١١                  |
| ٤                                                           | 2411721.0160                  | 521107.7118                           | ١٢                  |
| ٥                                                           | 2411743.6720                  | 521168.6356                           | ١٣                  |
| ٦                                                           | 2411715.3190                  | 521336.2544                           | ١٤                  |
| ٧                                                           | 2411729.5310                  | 521374.4731                           | ١٥                  |
| ٨                                                           |                               |                                       | ١٦                  |

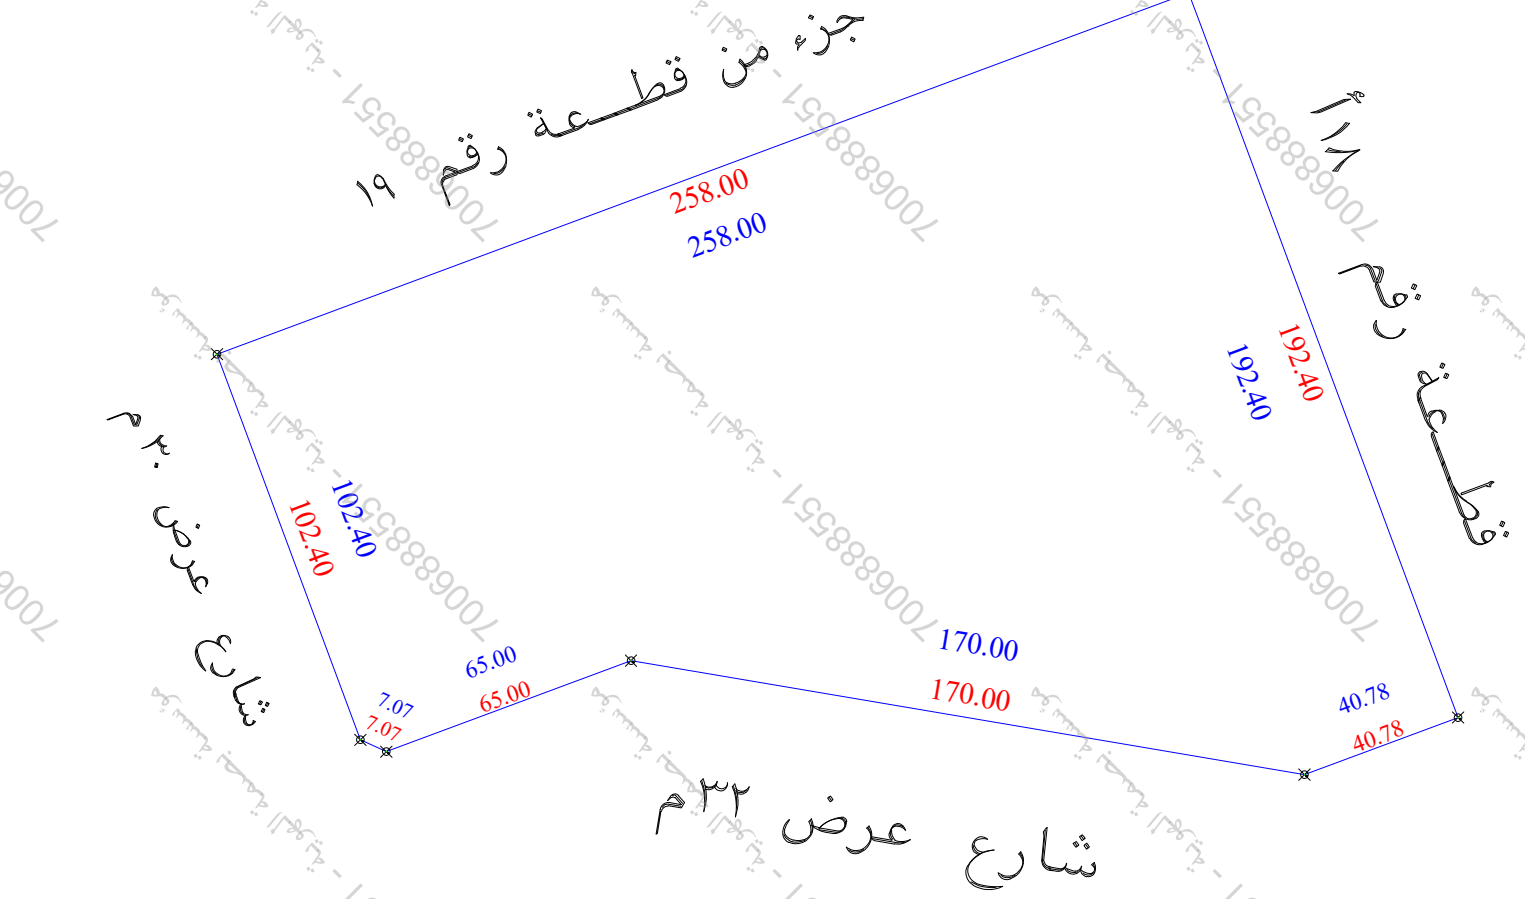



حد الصك  
حد الطبيعة

| الملاحظات |   |          |                                                         |    |                                                                                            |          |
|-----------|---|----------|---------------------------------------------------------|----|--------------------------------------------------------------------------------------------|----------|
| م         | بند الملاحظة                                                                                        | الحاله   | تفصيلي بند الملاحظة                                     | م  | بند الملاحظة                                                                               | الحاله   |
| ١         | هل الصك مطابق للرفع المساحي (اطوال ومساحة)                                                          | نعم / لا | تفصيلي بند الملاحظة                                     | ٨  | هل الموقع ارض فضاء                                                                         | نعم / لا |
| ٢         | هل تم الوقوف على الموقع من قبل طالب التنفيذ وتوقيع اقرار صحة الاستدلال على الموقع                   | نعم / لا | هل يوجد غرفة كعرباء داخل / خارج الموقع                  | ٩  | هل يوجد صندوق خدمات كهرباء / اتصالات / اخرى داخل او خارج حدود العقار                       | نعم / لا |
| ٣         | هل يوجد اختلاف في رقم القطعة / المخطط / البلوك / اسم الحى / اسم المدينة للصك او الافادة عن المستكشف | نعم / لا | هل يوجد اختلاف في رقم القطعة المالك عن المستكشف         | ١٠ | هل تم تطبيق جميع التعليمات الصادرة من المركز في الرفع المساحي                              | نعم / لا |
| ٤         | هل يوجد اختلاف في مساحة / اطوال الصك عن الطبيعيه                                                    | نعم / لا | هل يوجد اختلاف في مساحة / شطفتات على الاصل في المخطط او | ١١ | هل يوجد اسوار داخلية وخارجية بمحيط المبنى القائم بالموقع                                   | نعم / لا |
| ٥         | المستكشف الجغرافيا والطبيعة ولم يتم ذكره في الصك                                                    | نعم / لا | هل يوجد تداخل في الاصل او اجزاء مشتركة ظاهريا           | ١٢ | هل يوجد اختلاف في الحدود للصك او الافادة عن المستكشف                                       | نعم / لا |
| ٦         | هل تم ذكر المرجع المعتمد عليه في الاستدلال على استخدام العقار                                       | نعم / لا | حسب المستكشف                                            | ١٣ | يتمثل المكتب المسئولية عن صحة ما ورد في مخطط الرفع المساحي من حدود واطوال ومساحة واحداثيات | نعم / لا |

| بموجب الطبيعة لكامل الموقع |                      |              |
|----------------------------|----------------------|--------------|
| الحد                       | وصف الحد             | الطول / م    |
| شمال                       | جزء من القطعة رقم ١٩ | ٢٥٨          |
| جنوب                       | شارع عرض ٣٢م         | ٤٠,٧٨+١٧٠+٦٥ |
| شرق                        | قطعة رقم ١٨          | ١٩٢,٤٠       |
| غرب                        | شارع عرض ٣٠م         | ١٠٢,٤٠+٧,٠٧  |
| المساحة                    | ٢م ٣٧٤١٩,٦٧          |              |

| بموجب الصك لكامل الموقع |                      |              |
|-------------------------|----------------------|--------------|
| الحد                    | وصف الحد             | الطول / م    |
| شمال                    | جزء من القطعة رقم ١٩ | ٢٥٨          |
| جنوب                    | شارع عرض ٣٢م         | ٤٠,٧٨+١٧٠+٦٥ |
| شرق                     | قطعة رقم ١٨          | ١٩٢,٤٠       |
| غرب                     | شارع عرض ٣٠م         | ١٠٢,٤٠+٧,٠٧  |
| المساحة                 | ٢م ٣٧٤١٩,٦٧          |              |

مصور جوى

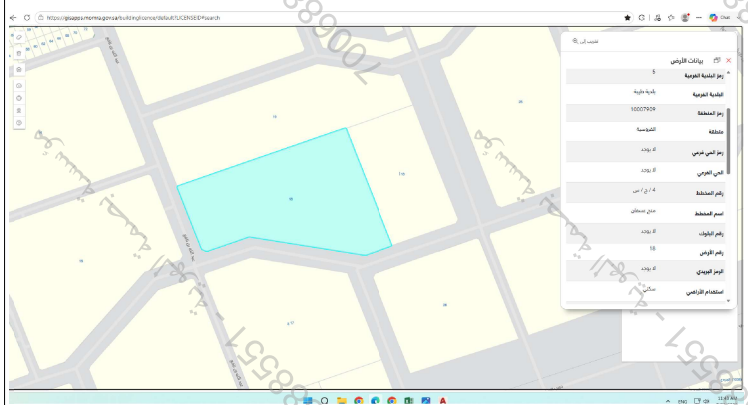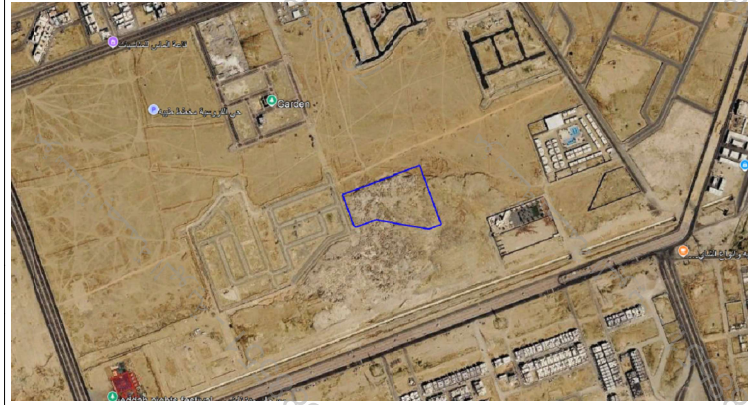

صور من الطبيعة

