

المنطقة	مكة المكرمة
المالك	
الموضوع	كروكي مساحي
الموقع	جدة - الامير عبدالمجيد
استخدام الموقع	تجاري
رقم القطعة	٣١٦-٣١٥-٣١٤-٣١٣-٣١٢-٣١١ ٣١٠-٣٠٩-٣٠٨-٣٠٧-٣٠٦-٣٠٥
رقم المخطط	ب / ٣٣٢
رقم الصك	٤٢٠٢١٣٠٠٥٥٤١
تاريخ الصك	



تصميم معمارى تصميم داخلى اشراف ادارة مشروعات-مخططات سلامة
تخطيط-رفع مساحى- دراسة الاحمال الكهربائية

٢
EMAIL - dar.alebtkar.businss@gmail.com TEL-7219805550

الاتجاه	بموجب الصك السابق	بموجب الطبيعة	ملاحظات	الحدود بموجب الصك	الحدود بموجب الطبيعة
شمال	٢٩٥,٠٠+٧,٠٧	٢٩٥,٠٠+٧,٠٧	مطابق	شارع عرض ثلاثين مترا	شارع عرض ٣٢,٠٠ م (غير مسفلت)
جنوب	٢٩٥,٠٠+٧,٠٧	٢٩٥,٠٠+٧,٠٧	مطابق	شارع عرض ثلاثين مترا	شارع عرض ٣٢,٠٠ م (غير مسفلت)
شرق	١٠٠,٠٠	١٠٠,٠٠	مطابق	حديقة ثم شارع عرض ثلاثين مترا	ممر عرض ٥,٠٠ م (غير مسفلت)
غرب	٩٠,٠٠	٩٠,٠٠	مطابق	شارع عرض ثلاثين مترا	شارع عرض ٣٢,٠٠ م (غير مسفلت بالكامل)
المساحة	٢٢٩٩٧٥,٠٠ م	٢٢٩٦٧٥,٩٦ م	-٢٩٩,٠٤ م		

رقم النقطة	شماليات	شرقيات	رقم النقطة	شماليات	شرقيات
1	2367966.4978	527247.9560	5	2368050.8688	527292.5394
2	2367858.8705	527522.6219	6	2367973.4415	527246.6591
3	2367944.9227	527573.5721	7	2367966.4893	527247.9561
4	2368053.2697	527299.1893			

١ - هل الصك مطابق للرفع المساحي ☒ نعم ☐ لا

٢ - هل تم ذكر جميع الاختلافات في الرفع المساحي ☒ نعم ☐ لا

٣ - هل تم تطبيق جميع التعليمات الصادرة من المركز في الرفع المساحي ☒ نعم ☐ لا

٤ - هل تم التوقيع وارفاق اقرار صحة الموقع ☒ نعم ☐ لا

٥ - هل يوجد تداخل في الأصل أو أجزاء مشتركة ☒ نعم ☐ لا

٦ - هل يوجد شوارع مختزلة على الأصل في المخطط أو المستكشف الجغرافي أو الطبيعة ولم يتم ذكره في الصك ☒ نعم ☐ لا

٧ - هل تم ذكر المرجع المعتمد عليه في الاستدلال على استخدام العقار ☒ نعم (الرخص الانشائية) ☐ لا

٨ - هل تم الاستعلام من وزارة الزراعة حيال الأراضي الزراعي ☒ نعم ☐ لا

٩ - الملاحظات والاختلافات والتدخلات: ☒ يوجد ☐ لا يوجد

(مع التوضيح)

١٠ - طبيعة الأرض: ☐ جبلية ☒ منبسطة ☐ مبنى قائم

١١ - مشتملات الموقع كالتالي: ارض فضاء

١٢ - هل يوجد منفعة مشتركة ☐ نعم ☒ لا

١٣ - تم الرفع بنظام VRS واستخدام نظام الاحداثيات WGS-84-UTM37N

١٤ - تم الرفع المساحي بارشاد المندوب حسب طلب الجهة المخولة

١٥ - هذا التقرير المساحي لا يعتد به في اثبات سلامة اجراءات التملك

١٦ - يتحمل المكتب المسؤولية عن صحة ماورد في مخطط الرفع المساحي حدود واطوال ومساحة واحداثيات

لختم


دار الابتكار للاستشارات الهندسية
DAR ALBTKAR ENGINEERING CONSULTANTS
س.ت. ٨٥٠ ٥١٣ ٤٠٣

تاریخ الاعتماد

۱۴۴۸/۱/۱



صورة جوية

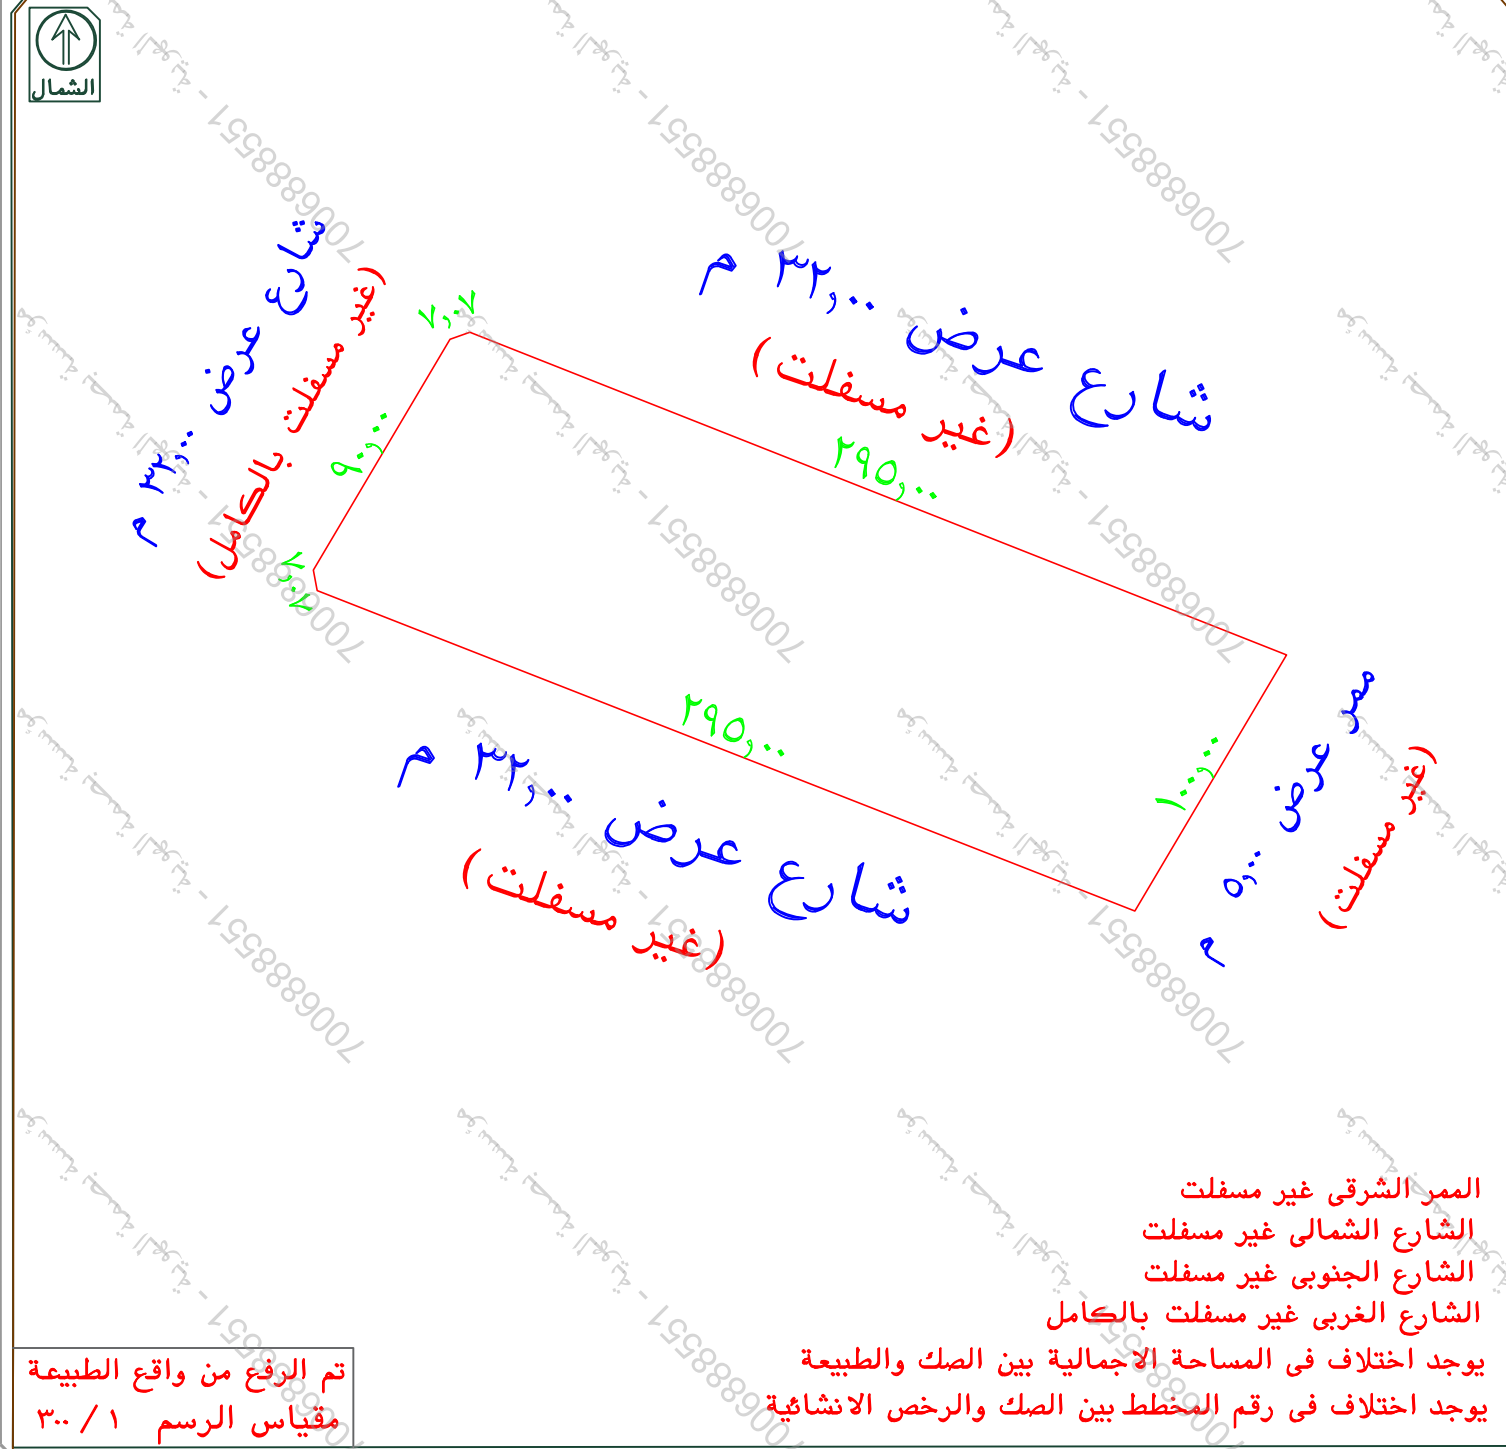

تم الرفع من واقع الطبيعة
مقياس الرسم ٣٠٠ / ١