



نموذج قرار مساحي

بيانات الصك	
رقم الوثيقة	٣٩٤٥٣٨٠٠٧٨٦٠
تاريخ الوثيقة	١٤٤٥/٠٥/٠٧ هـ
مصدرة	وزارة العدل
هوية المالك	
أسم المالك	
نسبة الملكية	
تفاصيل العقار	
رقم القطعة	١/٤٠
رقم المخطط	ق / ب / ٦٥٥٣
المساحة	٢٨٨,٩٩ م ^٢
نوع العقار	قطعة الارض
الحى	الزمال
المدينة	بريدة

شركة فجن الأعمال للإستشارات الهندسية

شعار الشركة	ختم الشركة
 VISION Engineering Consulting فجن للاستشارات الهندسية	

تاريخ أعداد الكروكى	المهندس المساح	مدير المكتب
٢٠٢٦/٠٨/٠٨ م	عبدالمجيد	محمد سلامة آل سعيديان
0539934077	0554400693	info@vision.en.com

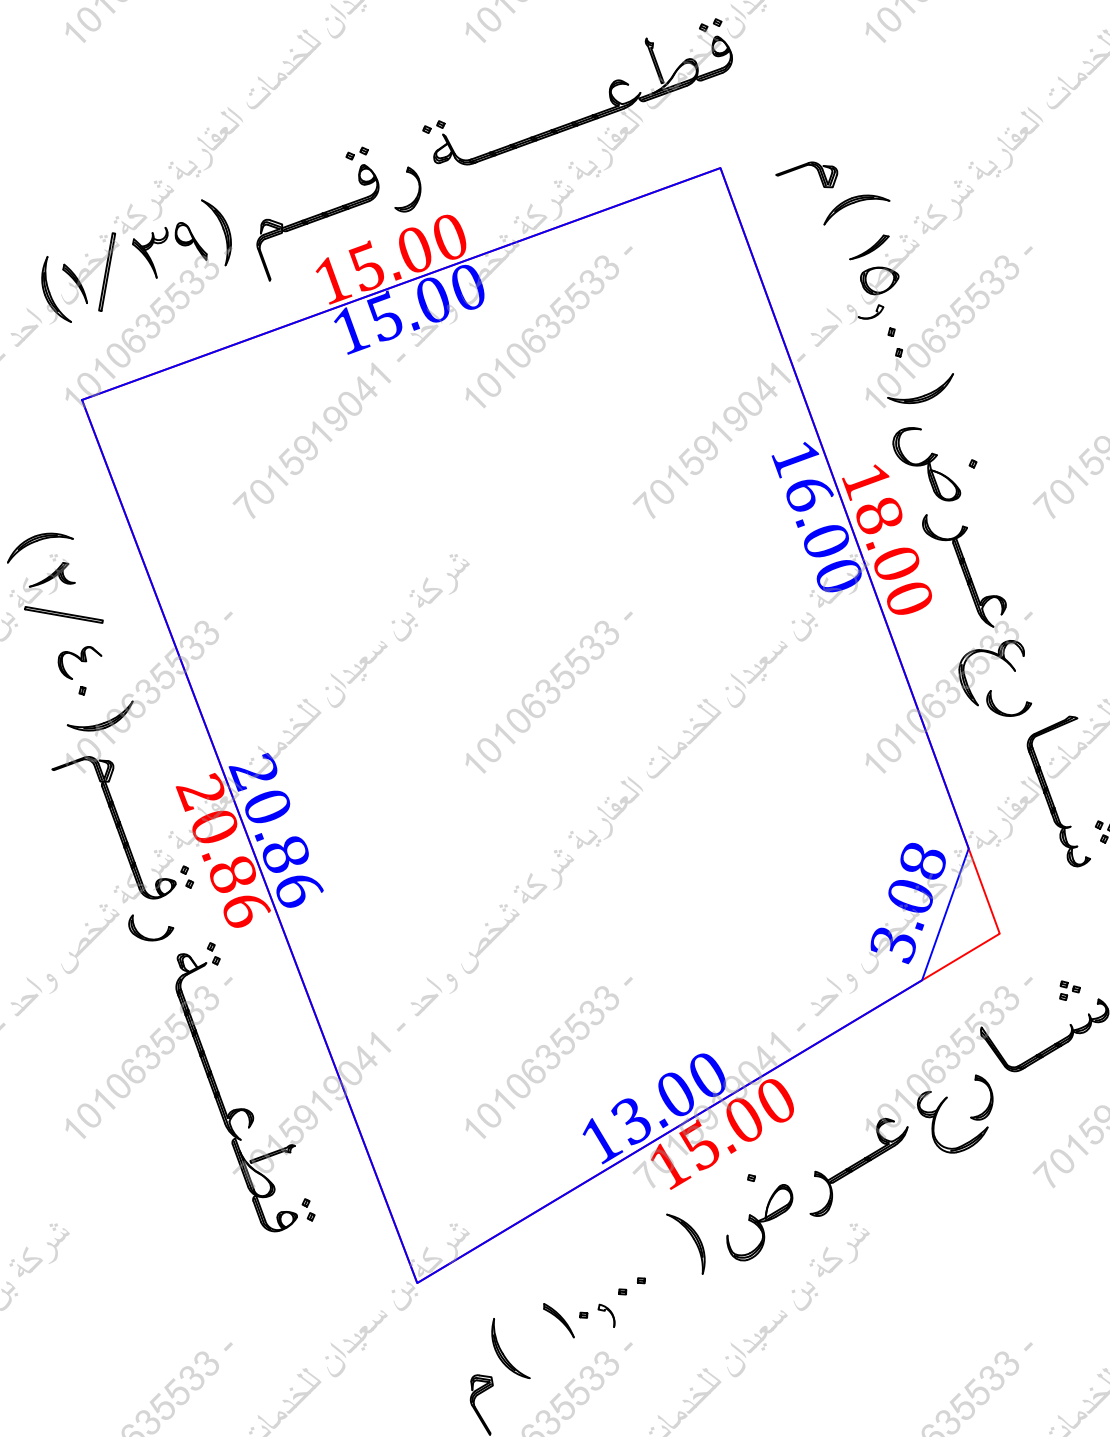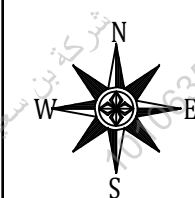

للوصول للموقع



- أقرار
جرى الوقوف على الطبيعة من قبل مساح مكتب فجن للإستشارات الهندسية وأتضح الأتي:
- نعم ☐ لا ☒
- هل الصك مطابق للرفع المساحي
- نعم ☒ لا ☐
- هل تم تطبيق جميع التعليمات الصادرة من المركز في الرفع المساحي
- نعم ☒ لا ☐
- هل تم التوقيع وأرفاق أقرار صحة الموقع
- نعم ☒ لا ☐
- هل يوجد تدخل في الأصل
- نعم ☒ لا ☐
- هل يوجد على الأصل مبنى مشترك
- نعم ☒ لا ☐
- هل ذكر المراجع المعتمد على الاستدلال على استخدام العقار
- نعم ☒ لا ☐
- هل تم الاستعلام من وزارة الزراعة حيال الأرض الزراعية
- نعم ☒ لا ☐
- الملاحظات والأختلافات والتدخلات
- نوع الاستخدام : سكني ☒ تجارى ☐ سكني تجارى ☐ صناعى ☐ زراعى ☐
- الأرض على الطبيعة : مبنى قائم ☒ أرض فضاء ☐ أرض مسورة ☐ أرض زراعية ☐
- طبيعة الأرض : منبسطة ☒ جبلية ☐ أخرى ☐
- المخطط على الطبيعة : منفذ ☒ غير منفذ ☐ عشوائي ☐
- يتحمل المكتب الهندسى المسؤولية على ما ورد في مخطط الرفع المساحي من حدود وأطوال وأحداثيات
- هذا التقرير المساحي لا يعتد به كإثبات لسلامة أجراءات التملك أو تثبيت حدود الصك وموقعة
- تم الربط بأقرب نقطة ثابتة
- الملاحظات
- الحدود :
- الشمالى : الصك (جزء من القطعة رقم ٣٩) المستكشفات (قطعة رقم ١/٣٩)
- الجنوبى : الصك (شارع عرض ١٥,٠٠ م) المستكشفات والطبيعة (شارع عرض ١٠,٠٠ م)
- الاطوال : الجنوبى : الصك (١٥,٠٠ متر) الطبيعة (٣٠,٨ + ١٣,٠٠ متر)
- الشرقى : الصك (١٨,٠٠ متر) الطبيعة (١٦,٠٠ متر)
- المساحة : الصك (٢٨٨,٩٩ م) الطبيعة (٢٨٧,٠٢ م)
- صندوق خدمات : داخل الملكية ☐ خارج الملكية ☒ الجهة الجنوبية

صور من الطبيعة	المصور الجوى	مستكشف التقرير المساحي	مستكشف الرخص الانشائية
  			

أحداثيات الموقع حسب نظام الاحداثيات العالمى	الشرقيات	الشماليات	الشرقيات	الشماليات
1	402092.182	2914180.461	5	402099.584
2	402106.280	2914185.584	6	
3	402111.763	2914170.552	7	
4	402110.733	2914167.645	8	

الاتجاه	بموجب الصك	الاتجاه	بموجب الطبيعة
الشمال	جزء من القطعة رقم (٣٩) بطول (١٥,٠٠) متر	الشمال	قطعة رقم (١/٣٩) بطول (١٥,٠٠) متر
الجنوب	شارع عرض (١٥,٠٠) م بطول (١٥,٠٠) متر	الجنوب	شارع عرض (١٠,٠٠ م) بطول (٣٠,٨ + ١٣,٠٠) متر
الشرق	شارع عرض (١٥,٠٠) م بطول (١٨,٠٠) متر	الشرق	شارع عرض (١٥,٠٠) م بطول (١٦,٠٠) متر
الغرب	الجزء (٢/٤٠) بطول (٢٠,٨٦) متر	الغرب	قطعة رقم (٢/٤٠) بطول (٢٠,٨٦) متر
المساحة	(٢٨٨,٩٩) م ^٢	المساحة	(٢٨٧,٠٢) م ^٢