



رقم المعاملة	تاريخها	/	/
موضوع الكروكي	كروكي ارشادي		
تاريخ اعتماد الكروكي التنظيمي			

اسم	سجل مدني
اسم	سجل مدني

بيانات المالكين	٣١٢٦٠٤٠٠٢٥٩٤	تاريخه	مصدره	وزارة عدل
-----------------	--------------	--------	-------	-----------

بيانات الكروكي	المدينة	وادي الدواسر	الحى	الخماسين
	رقم المخطط		رقم القلمه	٢٤
	اللوحة التنظيمية	بدون	الشارع	غير مسمى

نظام البناء	نظام البناء	النسبه
الاستخدام	زراعى	

المساح / المهندس	مدير الادارة	الرسام المساح	مهندس التخطيط مهندس البلدية	مدير تخطيط المدينة مدير الخدمات مدير عام التخطيط العمراني رئيس البلدية
المساحة				

اسم المكتب	شركة أصول الهندسة للاستشارات الهندسية	
المهندس المساح	احمد ممر	تاريخ الرفع المساحي ١٤٤٨-١-٦
ها تفت	.	
اسم المسئول	حسين السمراني	

شركة أصول الهندسة للاستشارات الهندسية

C.R.:4030450235



شعار الشركة

احداثيات الموقع حسب نظام احداثيات العالمى UTM-WGS84-ZONE 38				
الحد	شماليات	شرقيات	الارتفاع	شماليات
١	2263546.8556	458714.9068	٩	
٢	2263474.0248	458933.0711	١٠	
٣	2263678.4401	459079.2426	١١	
٤	2263744.4649	458883.8759	١٢	
٥			١٣	
٦			١٤	
٧			١٥	
٨			١٦	

مصور جوى



صور من الطبيعة

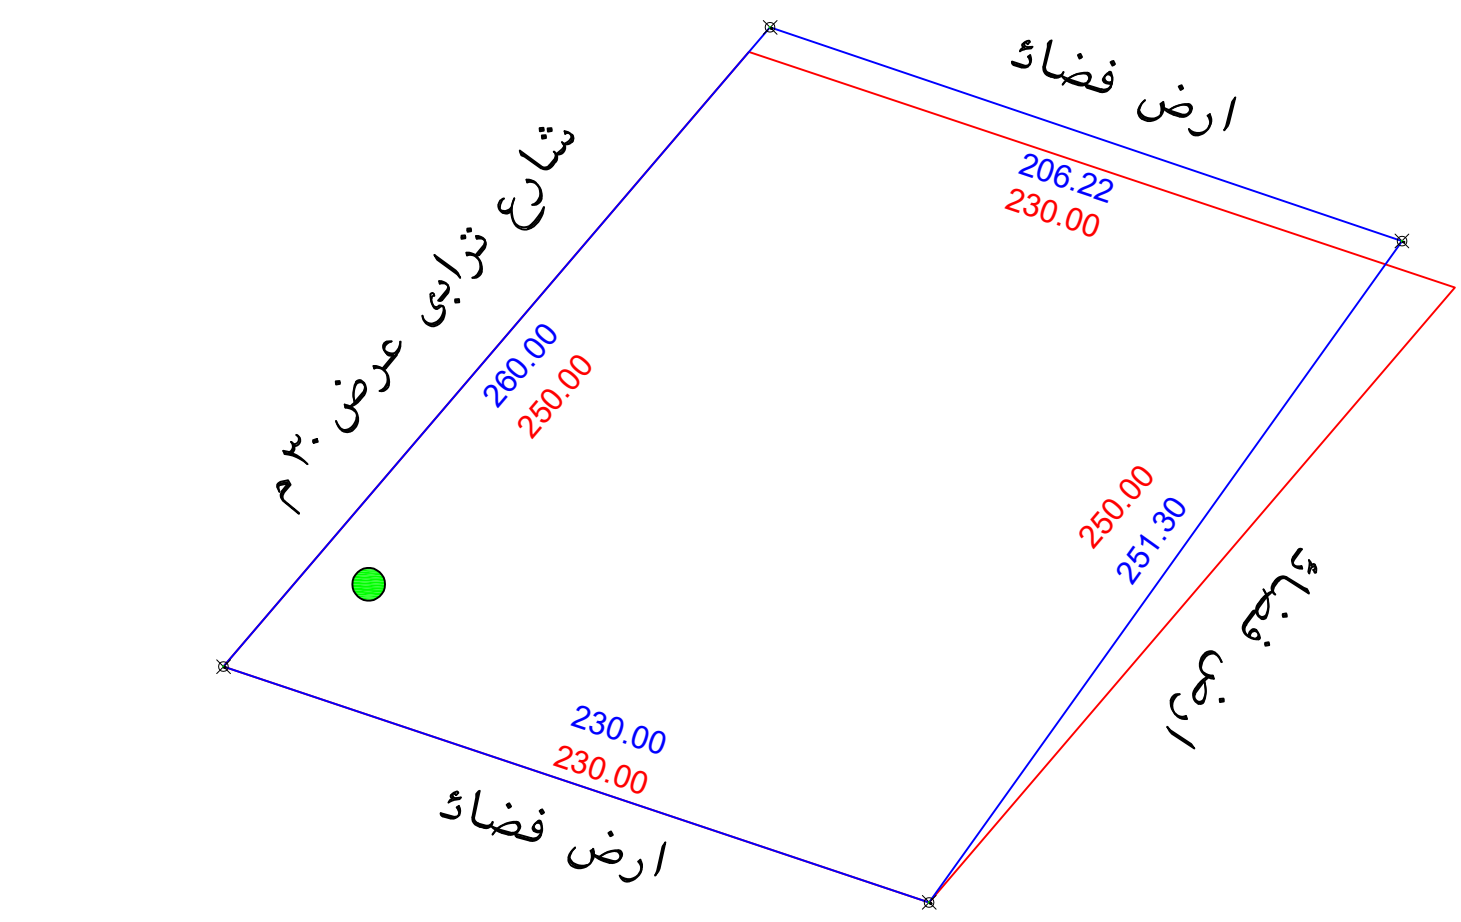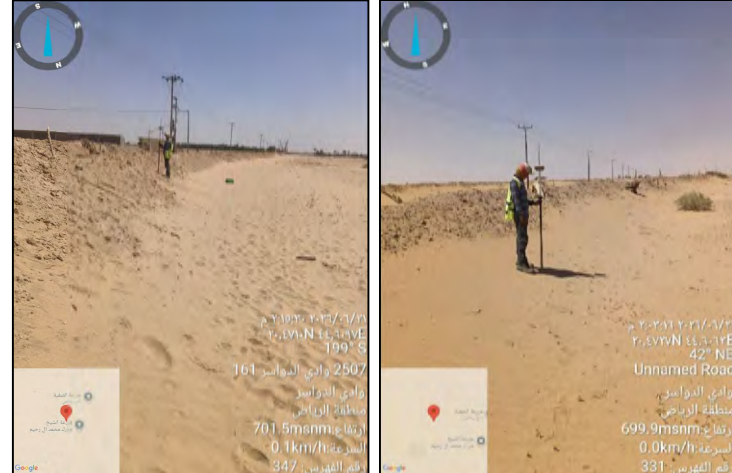

الاسطة	نعم	U
هل الصك مطابق للرفع المساحي	/	/
هل تم ذكر جميع الاختلافات في الرفع المساحي	/	/
هل تم تطبيق جميع التعليمات الصادرة من المركز في الرفع المساحي	/	/
هل تم توقيع وارفاق القرار على صحة الموقع	/	/
هل يوجد تقاطع في الاصل او اجزاء مشتركة ظاهريا	/	/
هل يوجد شوارع مختزلة على الاصل في المخطط او المستكشف الجغرافي	/	/
او الطبيعة ولم يتم ذكره في الصك	/	/
هل تم ذكر المرجع المعتمد عليه في الاستدلال على استخدام العقار	/	/
حالة المقار	غير موقوفة	
الملاحظات		
حسابيا حسب اطوال الصك ذكرت المساحة خطأ		
يوجد اختلاف في اطوال الصك عن الطبيعة وكذلك المساحة وكذلك الحدود		
الموقع غير معرف بالمستكشف يوجد بئر داخل حدود الارض		

- حد الصك
- حد الطبيعة
- بئر

- يتمثل المكتب المسؤولة عن صحة ما ورد في مخطط الرفع المساحي من حدود واطوال ومساحة واحداثيات
- تم الوقوف على الموقع بناما على ارشاد المستكشف
- الموقع عبارة عن ارض فضاء وملاحق ارضية

بموجب الطبيعة لكامل الموقع		
الحد	وصف الحد	الطول/م
شمال	ارض فضاء	٢٠٦,٢٢
جنوب	ارض فضاء	٢٣٠
شرق	ارض فضاء	٢٥١,٣
غرب	شارع تزابي عرض ٣٠ م	٣٠
المساحة	٢٥٢٥٠٠	

بموجب الصك لكامل الموقع		
الحد	وصف الحد	الطول/م
شمال	قطعة رقم ١٦	٢٣٠
جنوب	قطعة رقم ٣٨	٢٣٠
شرق	قطعة رقم ٢٣	٢٥٠
غرب	شارع عرض ٥٠ م	٢٥٠
المساحة	٢٥٢٥٠٠ حسابيا ٢٥٣٢٨٦	