


نموذج قرار مساحي

بيانات الصك	
رقم الوثيقة	٩٦.٦٨٤.٢٣٧٢٩
تاريخ الوثيقة	١٢/٠٣/١٤٤٨هـ
مصدرها	وزارة العدل
هوية أحد الورثة	١٠٤٦٤٧٣٣٦٨
أسم المالك	عايض مبارك عايض الدوسري
نسبة الملكية	١٠٠٪
تفاصيل العقار	
رقم القطعة	بدون
رقم المخطط	بدون
المساحة	٣٧,٣٩٩ م٢
نوع العقار	قطعة الارض
الحصص	القويز
المدينة	وادي الدواسر

شركة فجن الأعمال للاستشارات الهندسية


شعار الشركة	ختم الشركة
	
VISION Engineering Consulting فجن للاستشارات الهندسية	

تاريخ أعداد الكروكي	المهندس المساح	مدير المكتب
٢٠٢٦/٠٩/٠٢م	عبدالمجيد	محمد سلامة آل سعيديان
0539934077	0554400693	info@vision.en.com

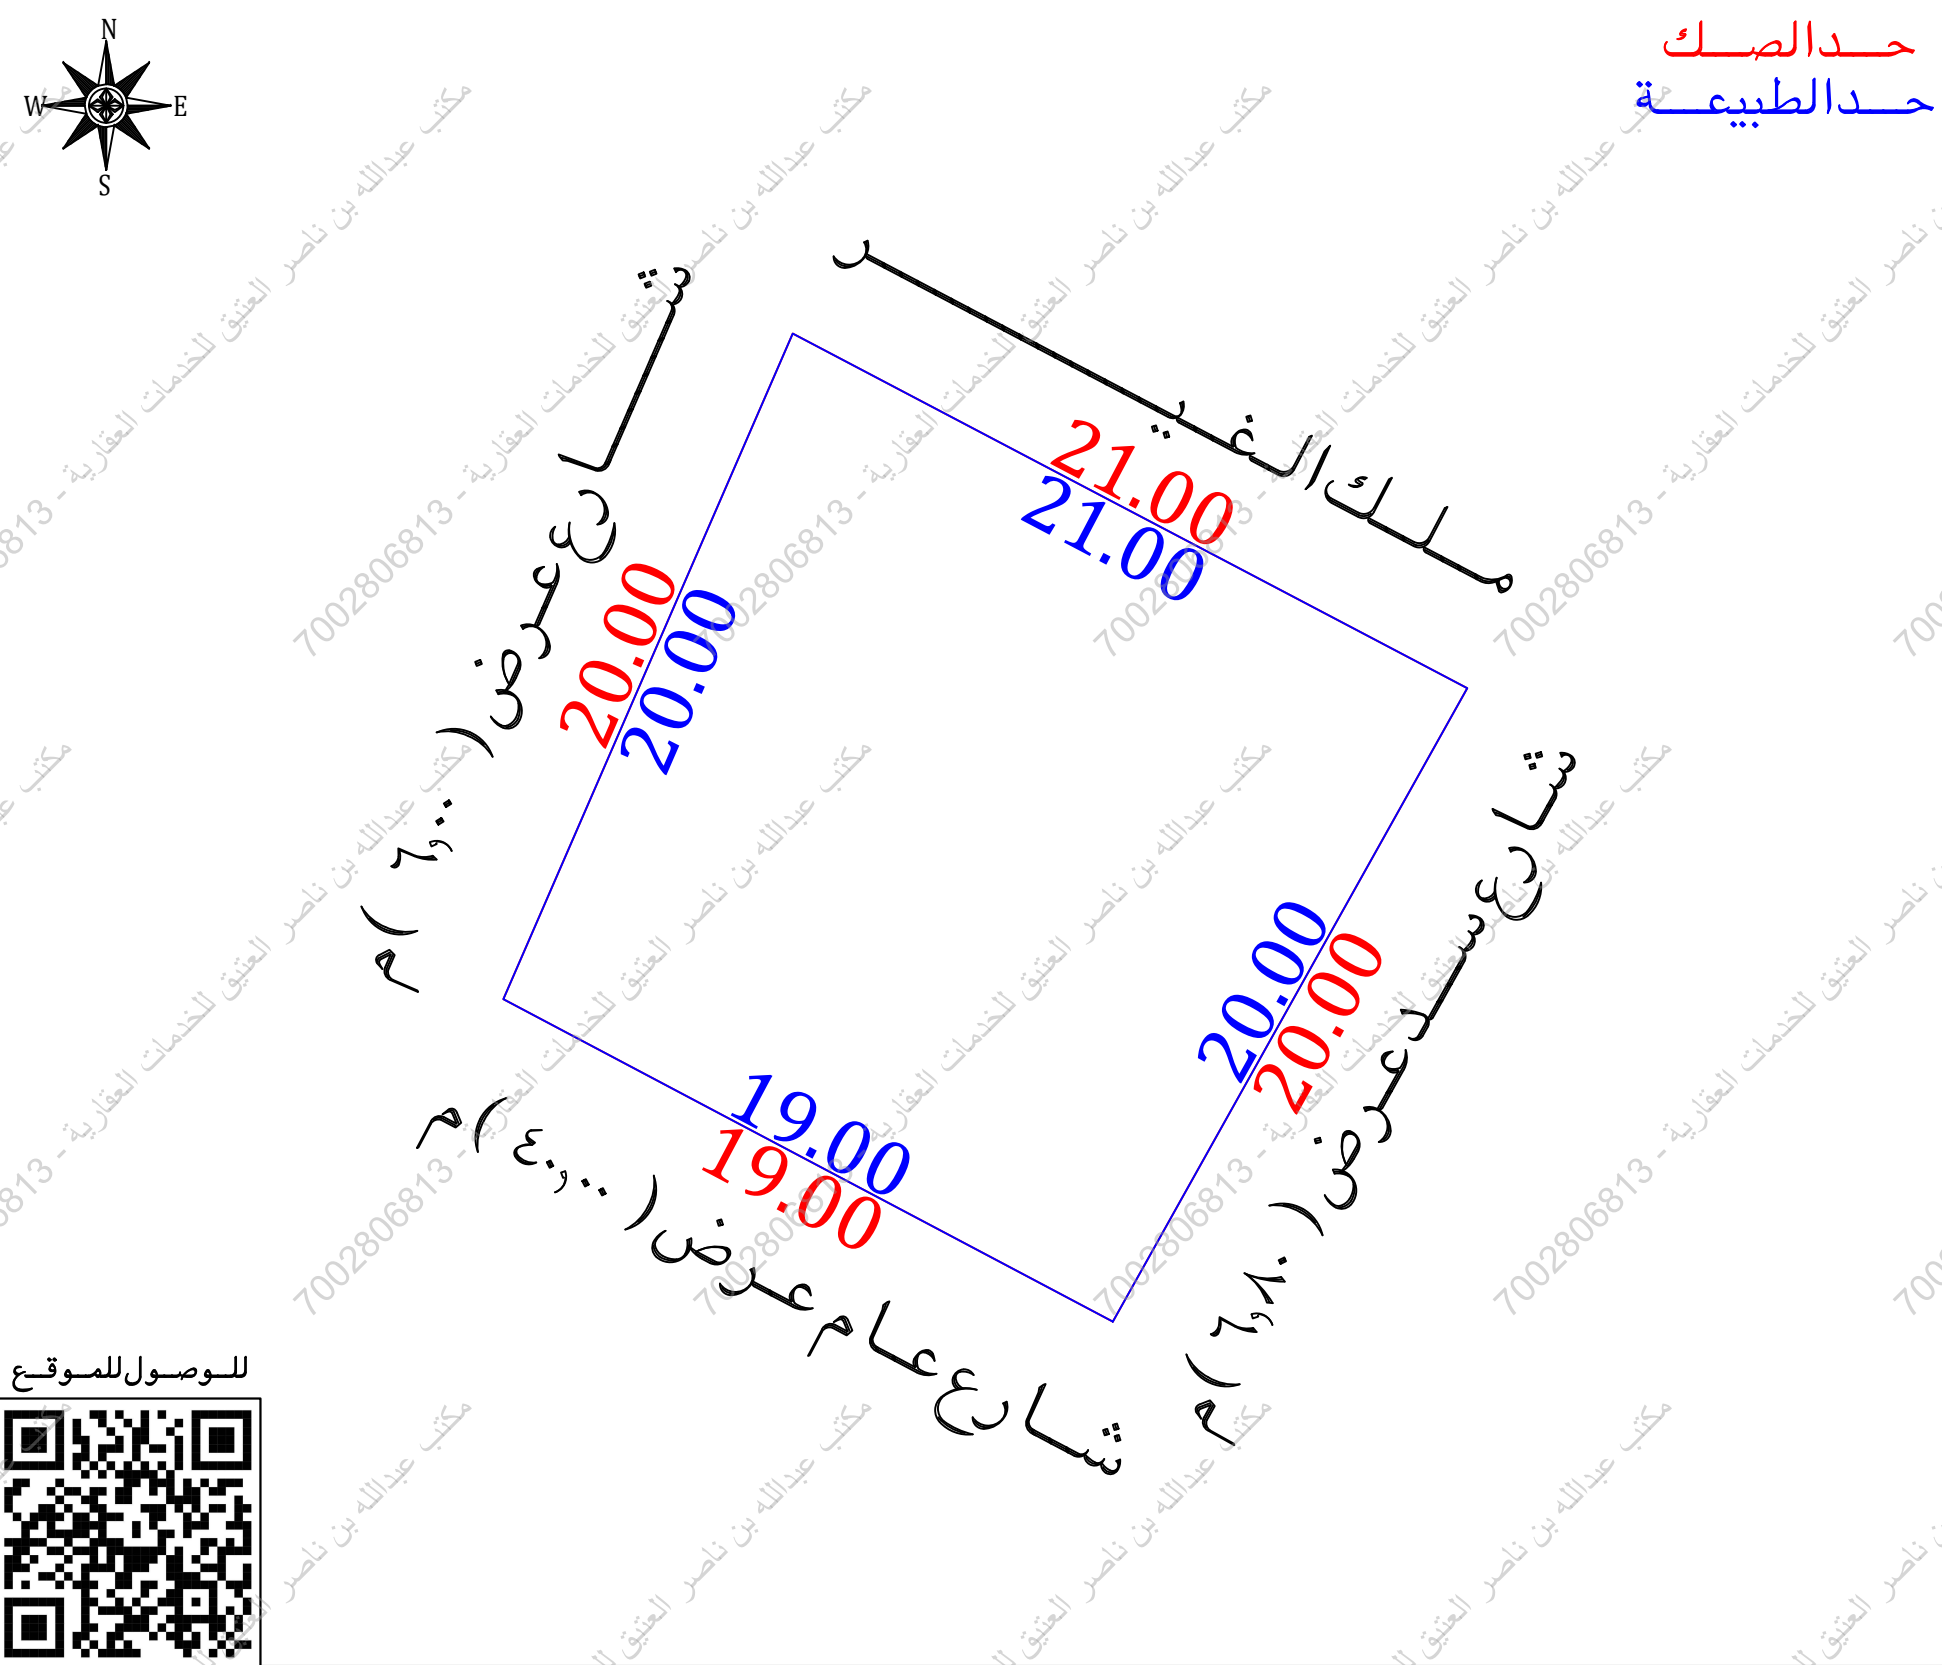

للوصول للموقع

- أقرار
جرى الوقوف على الطبيعة من قبل مساح مكتب فجن للاستشارات الهندسية وأتضح الأتي:
- ☒ نعم ☐ لا هل الصك مطابق للرفع المساحي
 - ☒ نعم ☐ لا هل تم ذكر جميع الاختلافات في الرفع المساحي
 - ☒ نعم ☐ لا هل تم تطبيق جميع التعليمات الصادرة من المركز في الرفع المساحي
 - ☒ نعم ☐ لا هل تم التوقيع وأرفاق أقرار صحة الموقع
 - ☒ نعم ☐ لا هل يوجد تناخل في الأصل
 - ☒ نعم ☐ لا هل يوجد على الأصل مبنى مشترك
 - ☒ نعم ☐ لا هل ذكر المرجع المعتمد على الاستدلال على استخدام العقار
 - ☒ نعم ☐ لا هل تم الاستعلام من وزارة الزراعة حيال الأرض الزراعية
 - ☒ نعم ☐ لا الملاحظات والاختلافات والتدخلات
 - ☒ نعم ☐ لا نوع الاستخدام: سكني ☐ تجاري ☐ سكني تجاري ☐ صناعي ☐ زراعي
 - ☒ نعم ☐ لا الأرض على الطبيعة: مبنى قائم ☐ أرض فضاء ☐ أرض مسورة ☐ أرض زراعية
 - ☒ نعم ☐ لا طبيعة الأرض: منبسطة ☒ جبلية ☐ أخرى
 - ☒ نعم ☐ لا المخطط على الطبيعة: منفذ ☐ غير منفذ ☒ عشوائي
 - ☒ نعم ☐ لا يتحمل المكتب الهندسي المسؤولية على ما ورد في مخطط الرفع المساحي
 - ☒ نعم ☐ لا من حدود وأطوال وأحداثيات
 - ☒ نعم ☐ لا هذا التقرير المساحي لا يعتد به كأثبات لسلامة إجراءات التملك أو تثبيت حدود الصك وموقعة
 - ☒ نعم ☐ لا تم الربط بأقرب نقطة ثابتة
- الملاحظات
- ☒ نعم ☐ لا الأرض غير معروفة على المستكشفات
 - ☒ نعم ☐ لا تم الوقوف على الموقع بإرشاد وأقرار طالب التنفيذ دون ادنى مسؤولية على المكتب الهندسي

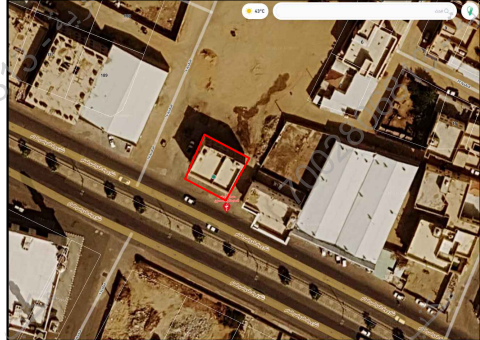مستكشف بلدي	مستكشف بلدي	المصور الجوي	صور من الطبيعة
			

الاتجاه		بموجب الطبيعة		أحداثيات الموقع حسب نظام الاحداثيات العالمى			
الشمال	٢١,٠٠ (متر	ملك الغيـــــر	بطول (٢١,٠٠) متر	الشرقيات	الشماليات	الشرقيات	الشماليات
الجنوب	١٩,٠٠ (متر	شارع عام عرض (٤,٠٠) م	بطول (١٩,٠٠) متر	1	484251.188	2261297.308	5
الشرق	٢٠,٠٠ (متر	شارع سد عرض (٦,٨٠) م	بطول (٢٠,٠٠) متر	2	484259.161	2261315.650	6
الغرب	٢٠,٠٠ (متر	شارع عرض (٦,٠٠) م	بطول (٢٠,٠٠) متر	3	484277.748	2261305.876	7
المساحة		(٣٩٩,٣٧) ٢م		4	484267.982	2261288.423	8