


بيانات المعاملة	رقم المعاملة	تاريخها / /			
	موضوع الكروكي	كروكي ارشادي			
	تاريخ اعتماد الكروكي التقني				
بيانات المالكين	اسم	سجل مدني			
	بيانات الكروكي	٧٢٠٧٠٢٠٠٣٧٤٠	تاريخه	مصدره	وزارة عدل
بيانات الكروكي	البلدية	الطائف	الحى	مسره	نظام البناء
	رقم المخطط		رقم التلمه		
	المنطقة		الشارع	غير مسمى	
	نظام البناء		النسبه		
	الاستخدام	سكنى			
المساحة	المساح / المهندس				
	مدير الادارة				
تخطيط المدينة/ البلدية/ القرية	☐ الرسام				
	☐ المساح				
	☐ مهندس التخطيط				
	☐ مهندس البلدية				
	☐ مدير تخطيط المدينة				
	☐ مدير الخدمات				
بيانات المكتب الهندسي	اسم المكتب	شركة أصول الهندسة للاستشارات			
	المهندس المساح	احمد عمر	تاريخ الرفع المساحي ١٤٤٧-١٢-٦		
	هاتف	٠٥٣٤٩٧٧٧٥٩			
	اسم المسؤول	حسين السمراني			
 شركة أصول الهندسة للإستشارات الهندسية C.R.:4030450235  شعار الشركة					
احداثيات الموقع حسب نظام احداثيات العالمي UTM-WGS84-ZONE 37					
نقطة	شماليات	شرقيات	الارتفاع	شرقيات	شماليات
١	2354959.2299	644498.0576	٩		
٢	2354980.5678	644536.4710	١٠		
٣	2355034.1747	644513.0499	١١		
٤	2355012.3230	644473.7115	١٢		
٥	2354982.9742	644484.3522	١٣		
٦			١٤		
٧			١٥		
٨			١٦		

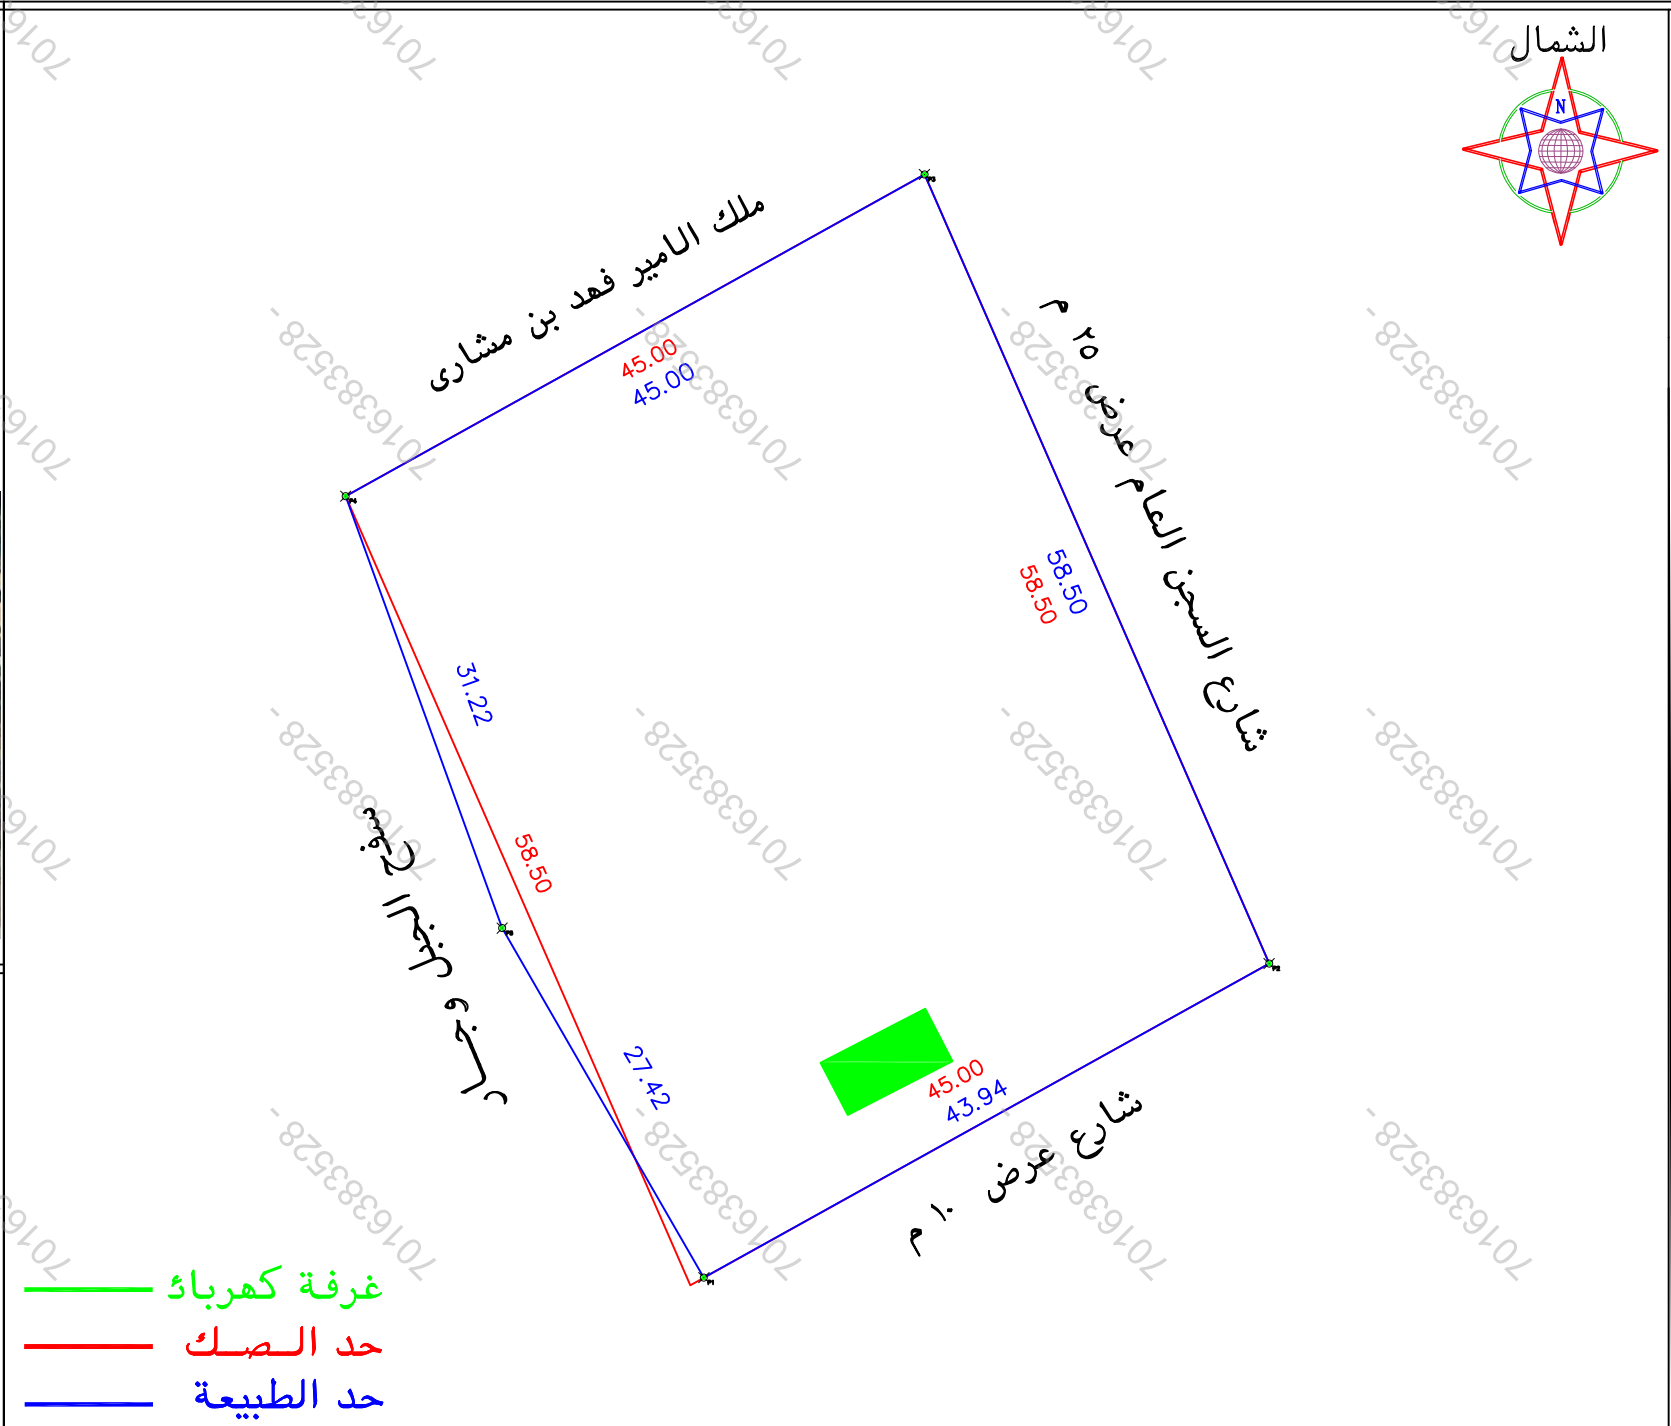

الملاحظات						
٢	بند الملاحظة	الحال		٢	تفصيلي بند الملاحظة	بند الملاحظة
		نعم	لا			
١	هل الصك مطابق للرفع المساحي (الاطوال والمساحة)	✓		٨	-----	هل الموقع ارض فضاء
٢	هل تم الوقوف على الموقع من قبل طالب التنفيذ وتوقيع اقرار صحة الاستدلال على الموقع	✓		٩	تم الوقوف على الموقع بناء على ارشاد طالب التنفيذ	هل يوجد غرفة كهربا داخل/خارج الموقع
٣	هل يوجد اختلاف في رقم القطعة /المخطط/البلوك/ اسم الحى/اسم المدينة للصك او الافادة عن المستكشف	✓		١٠	قطعة الارش غير معروفة	هل يوجد صندوق خدمات كهربا/اتصالات/ اخرى داخل او خارج حدود المقار
٤	هل يوجد اختلاف في مساحة/اطوال الصك عن الطبيعه / ذكر مساحة الصك خطأ حسابيا .	✓		١١	يوجد اختلاف في افعال الطبيعة من المستكشف وكذلك المساحة	هل تم تطبيق جميع التعليمات الصادرة من المركز فى الرفع المساحي
٥	هل يوجد شوارع مخترقة/شطافات على الاصل في المخطط او المستكشف الجغرافي/او الطبيعه ولم يتم ذكره في الصك	✓		١٢	-----	هل يوجد اسوار داخلية وخارجية يحيط بالمبنى القائم بالموقع
٦	هل يوجد تداخل في الاصل او اجزاء مشتركة ظاهريا	✓		١٣	-----	هل يوجد اختلاف فى الحدود للصك او الافادة عن المستكشف
٧	هل تم ذكر المرجع المعتمد عليه فى الاستدلال على استخدام المقار	✓		يحمل المكتب المسؤولية عن صحة ما ورد فى مخطط الرفع المساحي من حدود واطوال ومساحة واحداثيات حسب المستكشف		

بموجب الطبيعة لكامل الموقع		
الحد	وصف الحد	الطول/م
شمال	ملك الامير فهد بن مشاري	٤٥
جنوب	شارع عرض ١٠ م	٤٣,٩٤
شرق	شارع السجبن العام عرض ٢٥ م	٥٨,٥
غرب	سفح الجبل وجار	٣١,٢٢+٢٧,٤٢
المساحة	٢٣٦٤,٥٧	

بموجب الصك لكامل الموقع		
الحد	وصف الحد	الطول/م
شمال	ملك الامير فهد بن مشاري	٤٥
جنوب	شارع عرض ١٠ م	٤٥
شرق	شارع السجبن العام عرض ٢٥ م	٥٨,٥
غرب	سفح الجبل	٥٨,٥
المساحة	٢٣٦٣٢	

مصور جوى



صور من الطبيعة

