



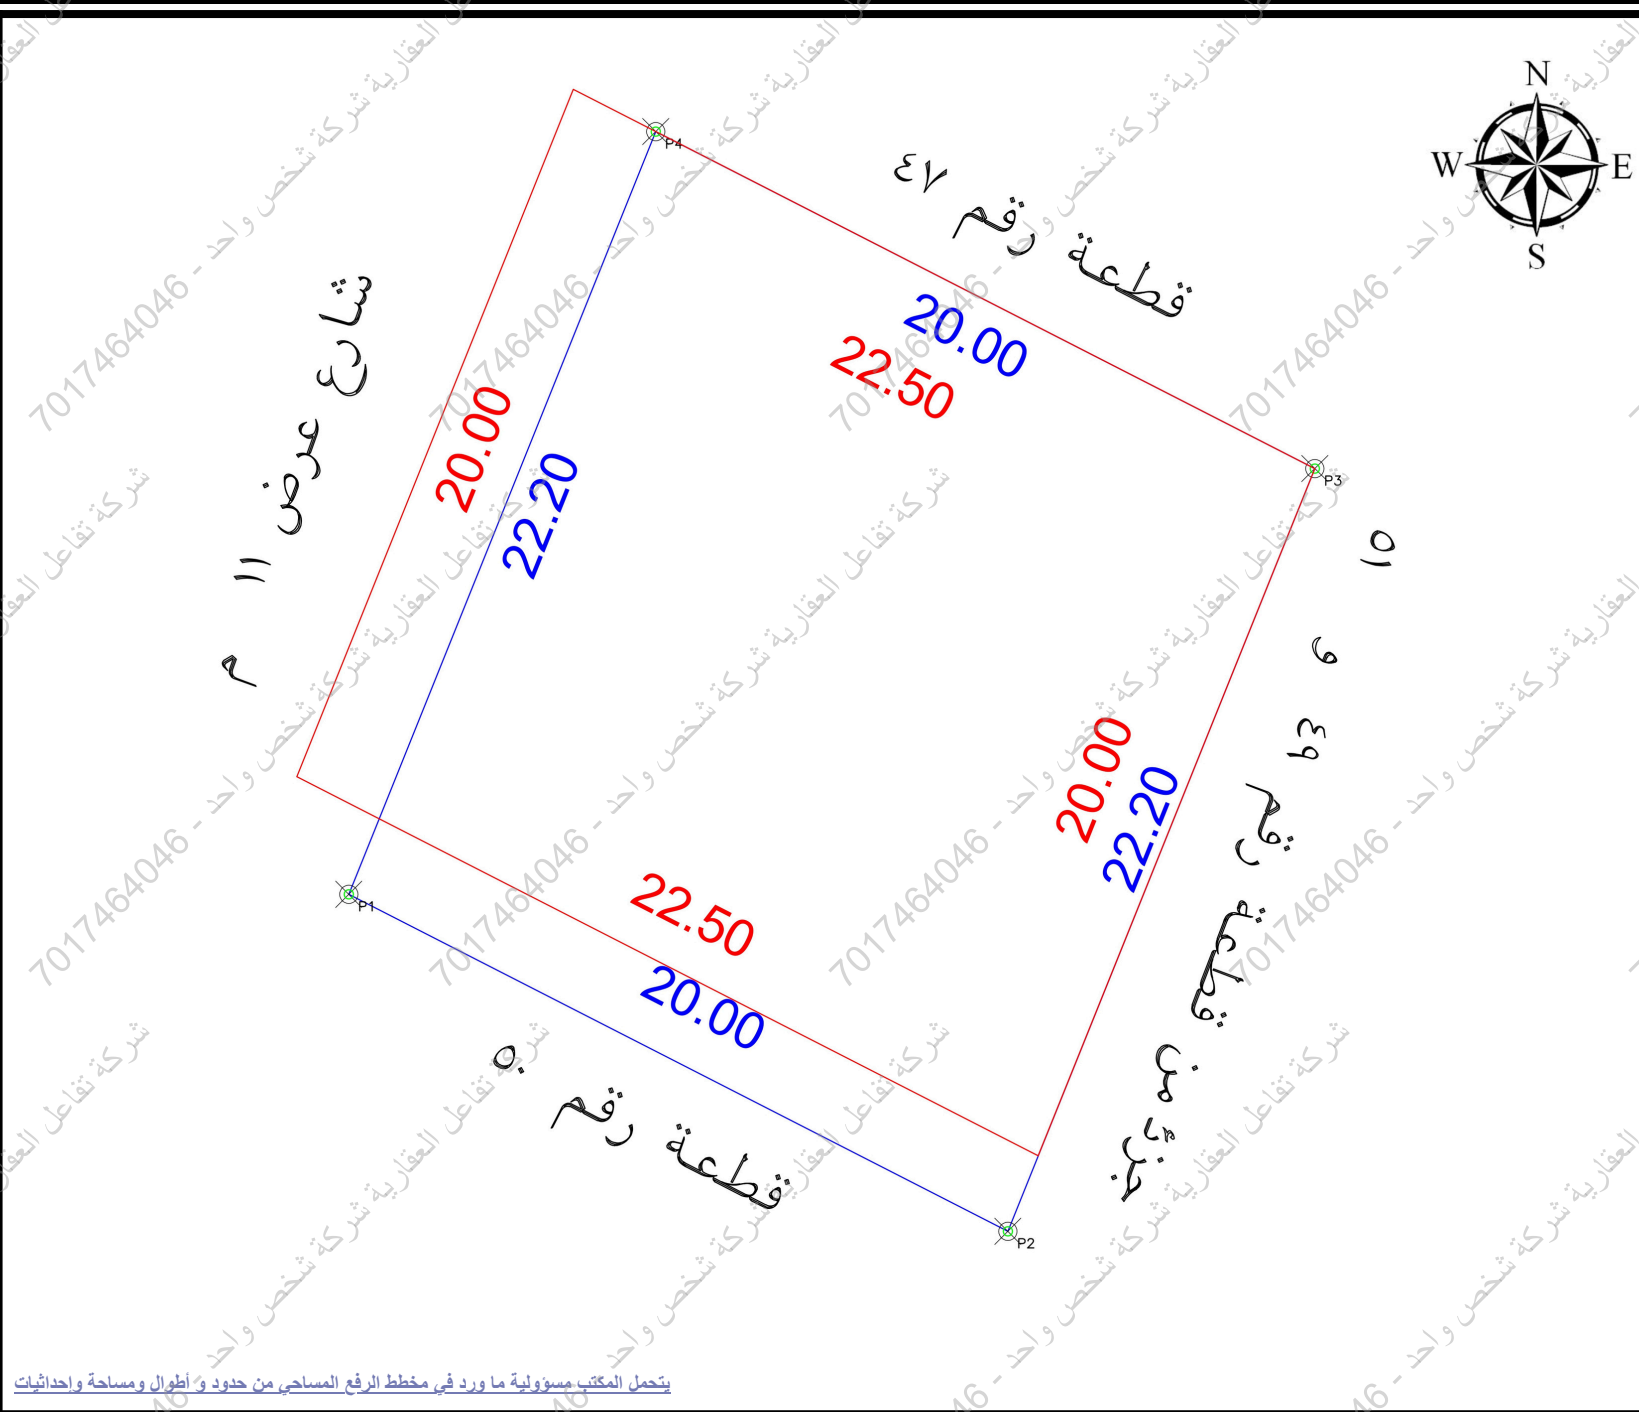

الحالة :		م	تفصيلي بسند الملاحظة	الحالة :		م	تفصيلي بسند الملاحظة
نعم	لا			نعم	لا		
			هل الموقع أرض فضاء ؟				هل الصك مطابق للرفع المساحي (الاطوال والمساحة)
		8	هل يوجد غرفة كهرباء داخل / خارج الموقع ؟			9	هل تم الوقوف على الموقع من قبل طالب التنفيذ وتوقيع إقرار صحة الاستئصال على الموقع ؟
		10	هل يوجد صندوق خدمات كهرباء / اتصالات / أخرى... داخل أو خارج حدود العقار ؟			11	هل يوجد اختلاف في رقم القطعة/المخطط/البوكة/إسم الحي/ اسم المدينة للنصك أو الإفادة عن المستكشف ؟
		12	هل تم تطبيق جميع التعليمات الصادرة من المركز في الرفع المساحي ؟			13	هل يوجد اختلاف في أطوال الطبيعة عن النصك وكذلك المساحة
		14	هل يوجد أسوار داخلية وخارجية يحيط بالموقع ؟			15	هل يوجد شوارع مختزلة / شططيات على الأصل في المخطط أو المستكشف الجغرافي أو الطبيعة ولم يتم ذكره في الصك ؟
		16	هل يوجد اختلاف في الحدود للنصك أو الإفادة عن المستكشف ؟			17	هل يوجد تداخل في الأصل أو أجزائه المشتركة ظاهريا ؟
		18	هل تم ذكر المرجع المعتمد عليه في الاستئصال على استخدام العقار ؟			19	هل تم ذكر المرجع المعتمد عليه في الاستئصال على استخدام العقار ؟

الإتجاه	بموجب الصك الكامل الموقع	الإتجاه	بموجب الطبيعة الكامل الموقع
شمال:	بطول 22.5 متر يحدها شارع عرض 20 م	الشمال:	بطول 20 متر يحدها قطعة رقم 47
شرق:	بطول 20 متر يحدها قطعة رقم 47	الشرق:	بطول 22.2 متر يحدها جزء من قطعة رقم 49 و 51
جنوب:	بطول 22.5 متر يحدها قطعة رقم 51	الجنوب:	بطول 20 متر يحدها قطعة رقم 50
غرب:	بطول 20 متر يحدها قطعة رقم 50	الغرب:	بطول 22.2 متر يحدها شارع عرض 11 م
مساحة:	450 م ²	المساحة:	442.23 م ²

بيانات المعاملة	رقم المعاملة	تاريخها :
بيانات المعاملة	موضوع الكروكي	كروكي إرشادي
بيانات المعاملة	تاريخ اعتماد الكروكي التنظيمي	
بيانات المالكين	الإسم :	السجل المدني :
بيانات المالكين		
بيانات المالكين	912101004909 تاريخه	1441-2-1 هـ مصادره وزارة العدل
بيانات الكروكي	البلدية :	شهداء
بيانات الكروكي	رقم المخطط :	224
بيانات الكروكي	بلك :	غير مسمى
بيانات الكروكي	نظام البناء :	النسبة :
بيانات الكروكي	الإستخدام :	سكني
المساحة	المساح / المهندس :	
المساحة	مدير الإدارة :	
تخطيط المدينة / البلدية / الفرعية	☐ الرسام ☐ المساح ☐ مهندس التخطيط ☐ مهندس البلدية ☐ مدير تخطيط المدينة ☐ مدير الخدمات ☐ مدير عام التخطيط العمراني ☐ رئيس البلدية	
بيانات المكتب الهندسي	إسم المكتب :	شركة أصول الهندسة للاستشارات الهندسية
بيانات المكتب الهندسي	المهندس المساح :	م. أحمد عمر
بيانات المكتب الهندسي	اسم المسؤول :	عمير الغامدي
بيانات المكتب الهندسي	تاريخ الرفع المساحي:	1448-2-8 هـ
بيانات المكتب الهندسي	هاتف المكتب الهندسي:	0534977759

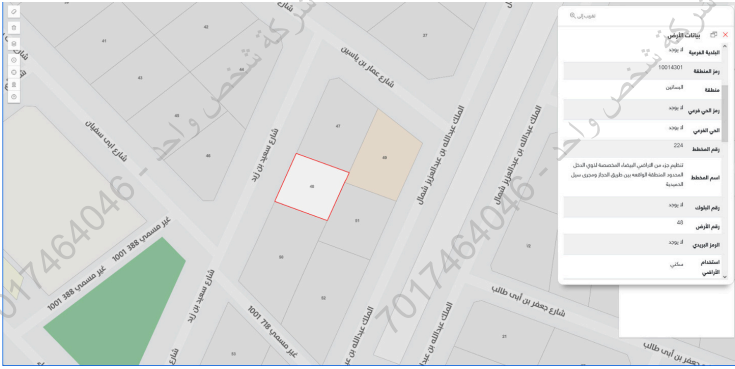

POINT	EASTING	NORTHING
P1	525064.6282	2791765.8917
P2	525082.4392	2791756.7940
P3	525090.7358	2791777.3854
P4	525072.9248	2791786.4831

Position X	Position Y
525064.6282	2791765.8917
525072.9248	2791786.4831
525082.4392	2791756.794
525090.7358	2791777.3854