

حد الصك

حد الطبيعة



أقرار

جرى الوقوف على الطبيعة من قبل مساح مكتب فجن للاستشارات الهندسية وأتضح الأتي :

- ☐ لا ☒ نعم هل الصك مطابق للرفع المساحي
- ☐ لا ☒ نعم هل تم ذكر جميع الاختلافات في الرفع المساحي
- ☐ لا ☒ نعم هل تم تطبيق جميع التعليمات الصادرة من المركز في الرفع المساحي
- ☒ لا ☐ نعم هل تم التوقيع وأرفاق أقرار صحة الموقع
- ☒ لا ☐ نعم هل يوجد تدخل في الأصل
- ☒ لا ☐ نعم هل يوجد على الأصل مبنى مشترك
- ☐ لا ☒ نعم هل ذكر المرجع المعتمد على الاستدلال على استخدام العقار
- ☐ لا ☐ نعم هل تم الاستعلام من وزارة الزراعة حيال الأرض الزراعية
- ☐ لا ☒ نعم الملاحظات والاختلافات والتدخلات

■ نوع الصك : سكني ☒ تجاري ☐ سكني تجاري ☐ صناعي ☐ زراعي ☐

■ الأرض على الطبيعة : مبني قائم ☒ أرض فضاء ☐ أرض مسورة ☐ أرض زراعية ☐

■ طبيعة الأرض : منبسطة ☒ جبلية ☐ أخرى ☐

■ المخطط على الطبيعة : منفذ ☒ غير منفذ ☐ عشوائي ☐

■ يتحمل المكتب الهندسي المسؤولية على ما ورد في مخطط الرفع المساحي من حدود وأطوال وأحداثيات

■ هذا التقرير المساحي لا يعتد به كإثبات لسلامة إجراءات التملك أو تثبيت حدود الصك وموقعة

■ تم الربط بأقرب نقطة ثابتة

■ ملاحظات :


■ يوجد اختلاف في الحدود بين الصك والمستكشفات

■ رقم القطعة : الصك (١٥٢) المستكشفات (١٥٢ ج)


■ صندوق خدمات : داخل الملكية ☐ خارج الملكية ☒ في الجهة الشمالية الشرقية

للوصول للموقع




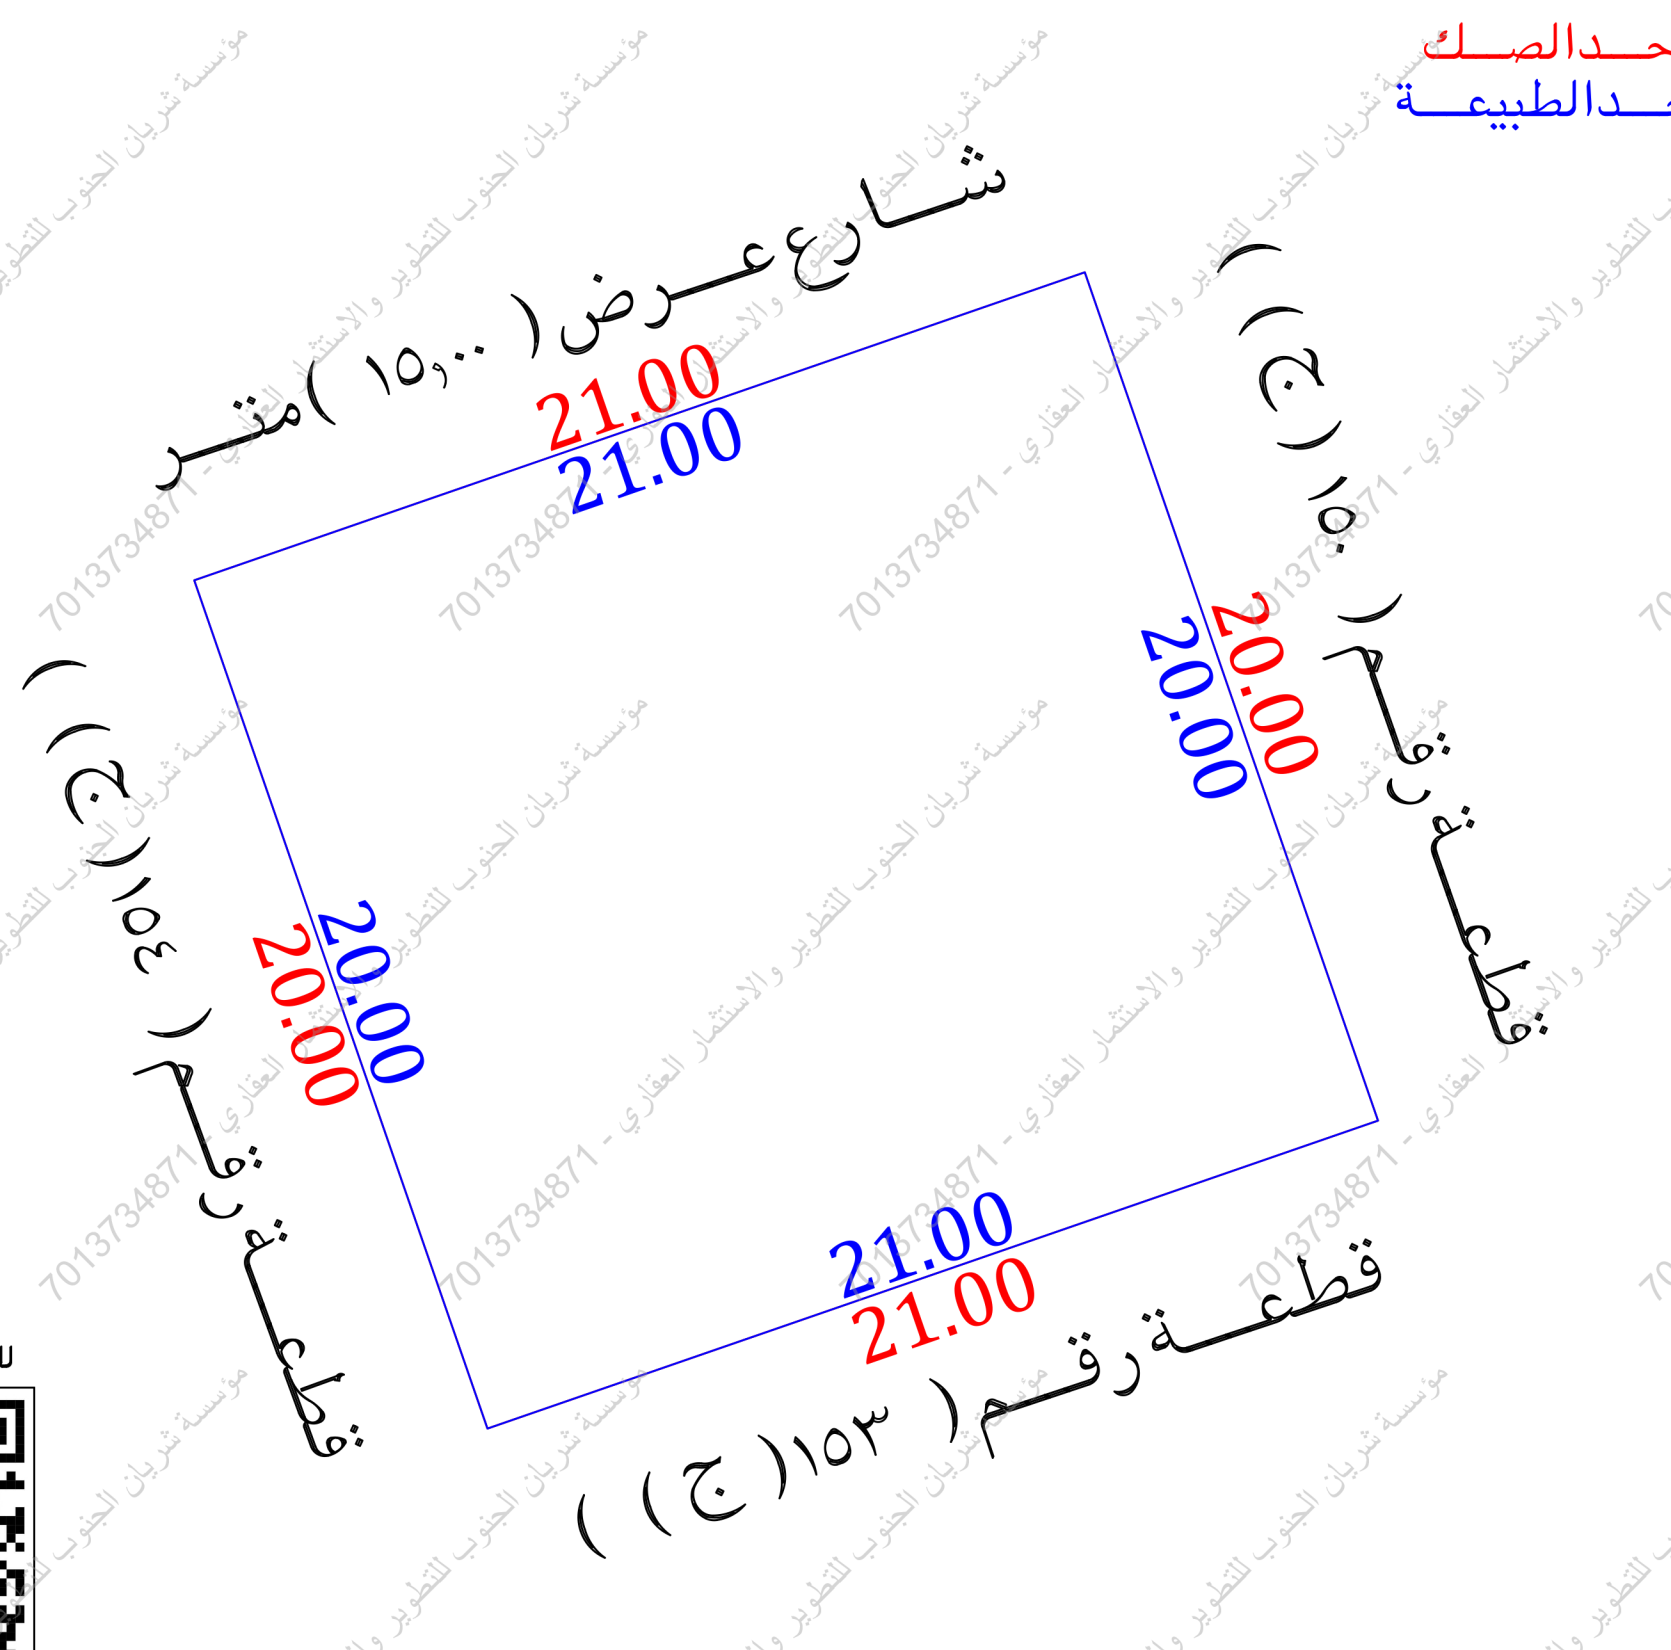

مستكشف بلدي

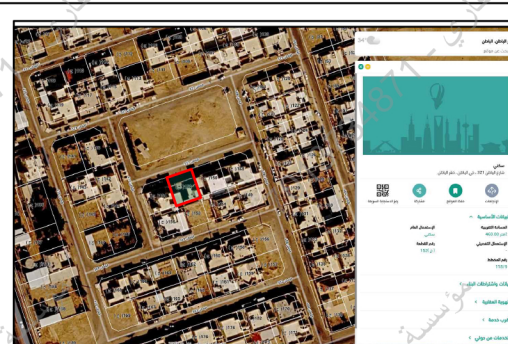


مستكشف التقرير المساحي

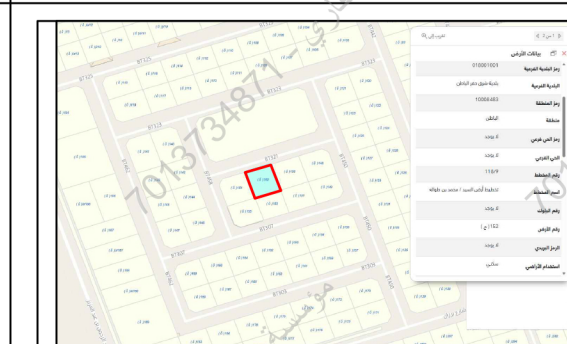

المصور الجوي



صور من الطبيعة

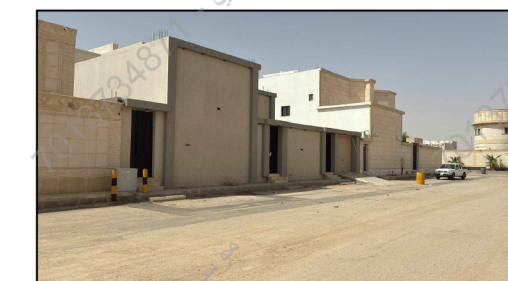



أحداثيات الموقع حسب نظام الاحداثيات العالمى					بموجب الطبيعة		الاتجاه	بموجب الصك		الاتجاه
الرقم	الشرقيات	الشماليات	الرقم	الشرقيات	الشماليات	الرقم	الاتجاه	الرقم	الاتجاه	الرقم
1	596471.17	3148934.42	5			بطول (٢١,٠٠) متر	الشمال	بطول (٢١,٠٠) متر	الشمال	شارع عرض (١٥,٠٠) متر
2	596477.70	3148915.52	6			بطول (٢١,٠٠) متر	الجنوب	بطول (٢١,٠٠) متر	الجنوب	قطعة رقم (١٥٣)
3	596457.86	3148908.66	7			بطول (٢٠,٠٠) متر	الشرق	بطول (٢٠,٠٠) متر	الشرق	قطعة رقم (١٥٠)
4	596451.32	3148927.56	8			بطول (٢٠,٠٠) متر	الغرب	بطول (٢٠,٠٠) متر	الغرب	قطعة رقم (١٥٤)
						(٤٢,٠٠) م	المساحة	(٤٢,٠٠) م	المساحة	