

أقرار
جری الوقوف على الطبيعة من قبل مساح مكتب فجن للاستشارات الهندسية وأنضح الأتى:

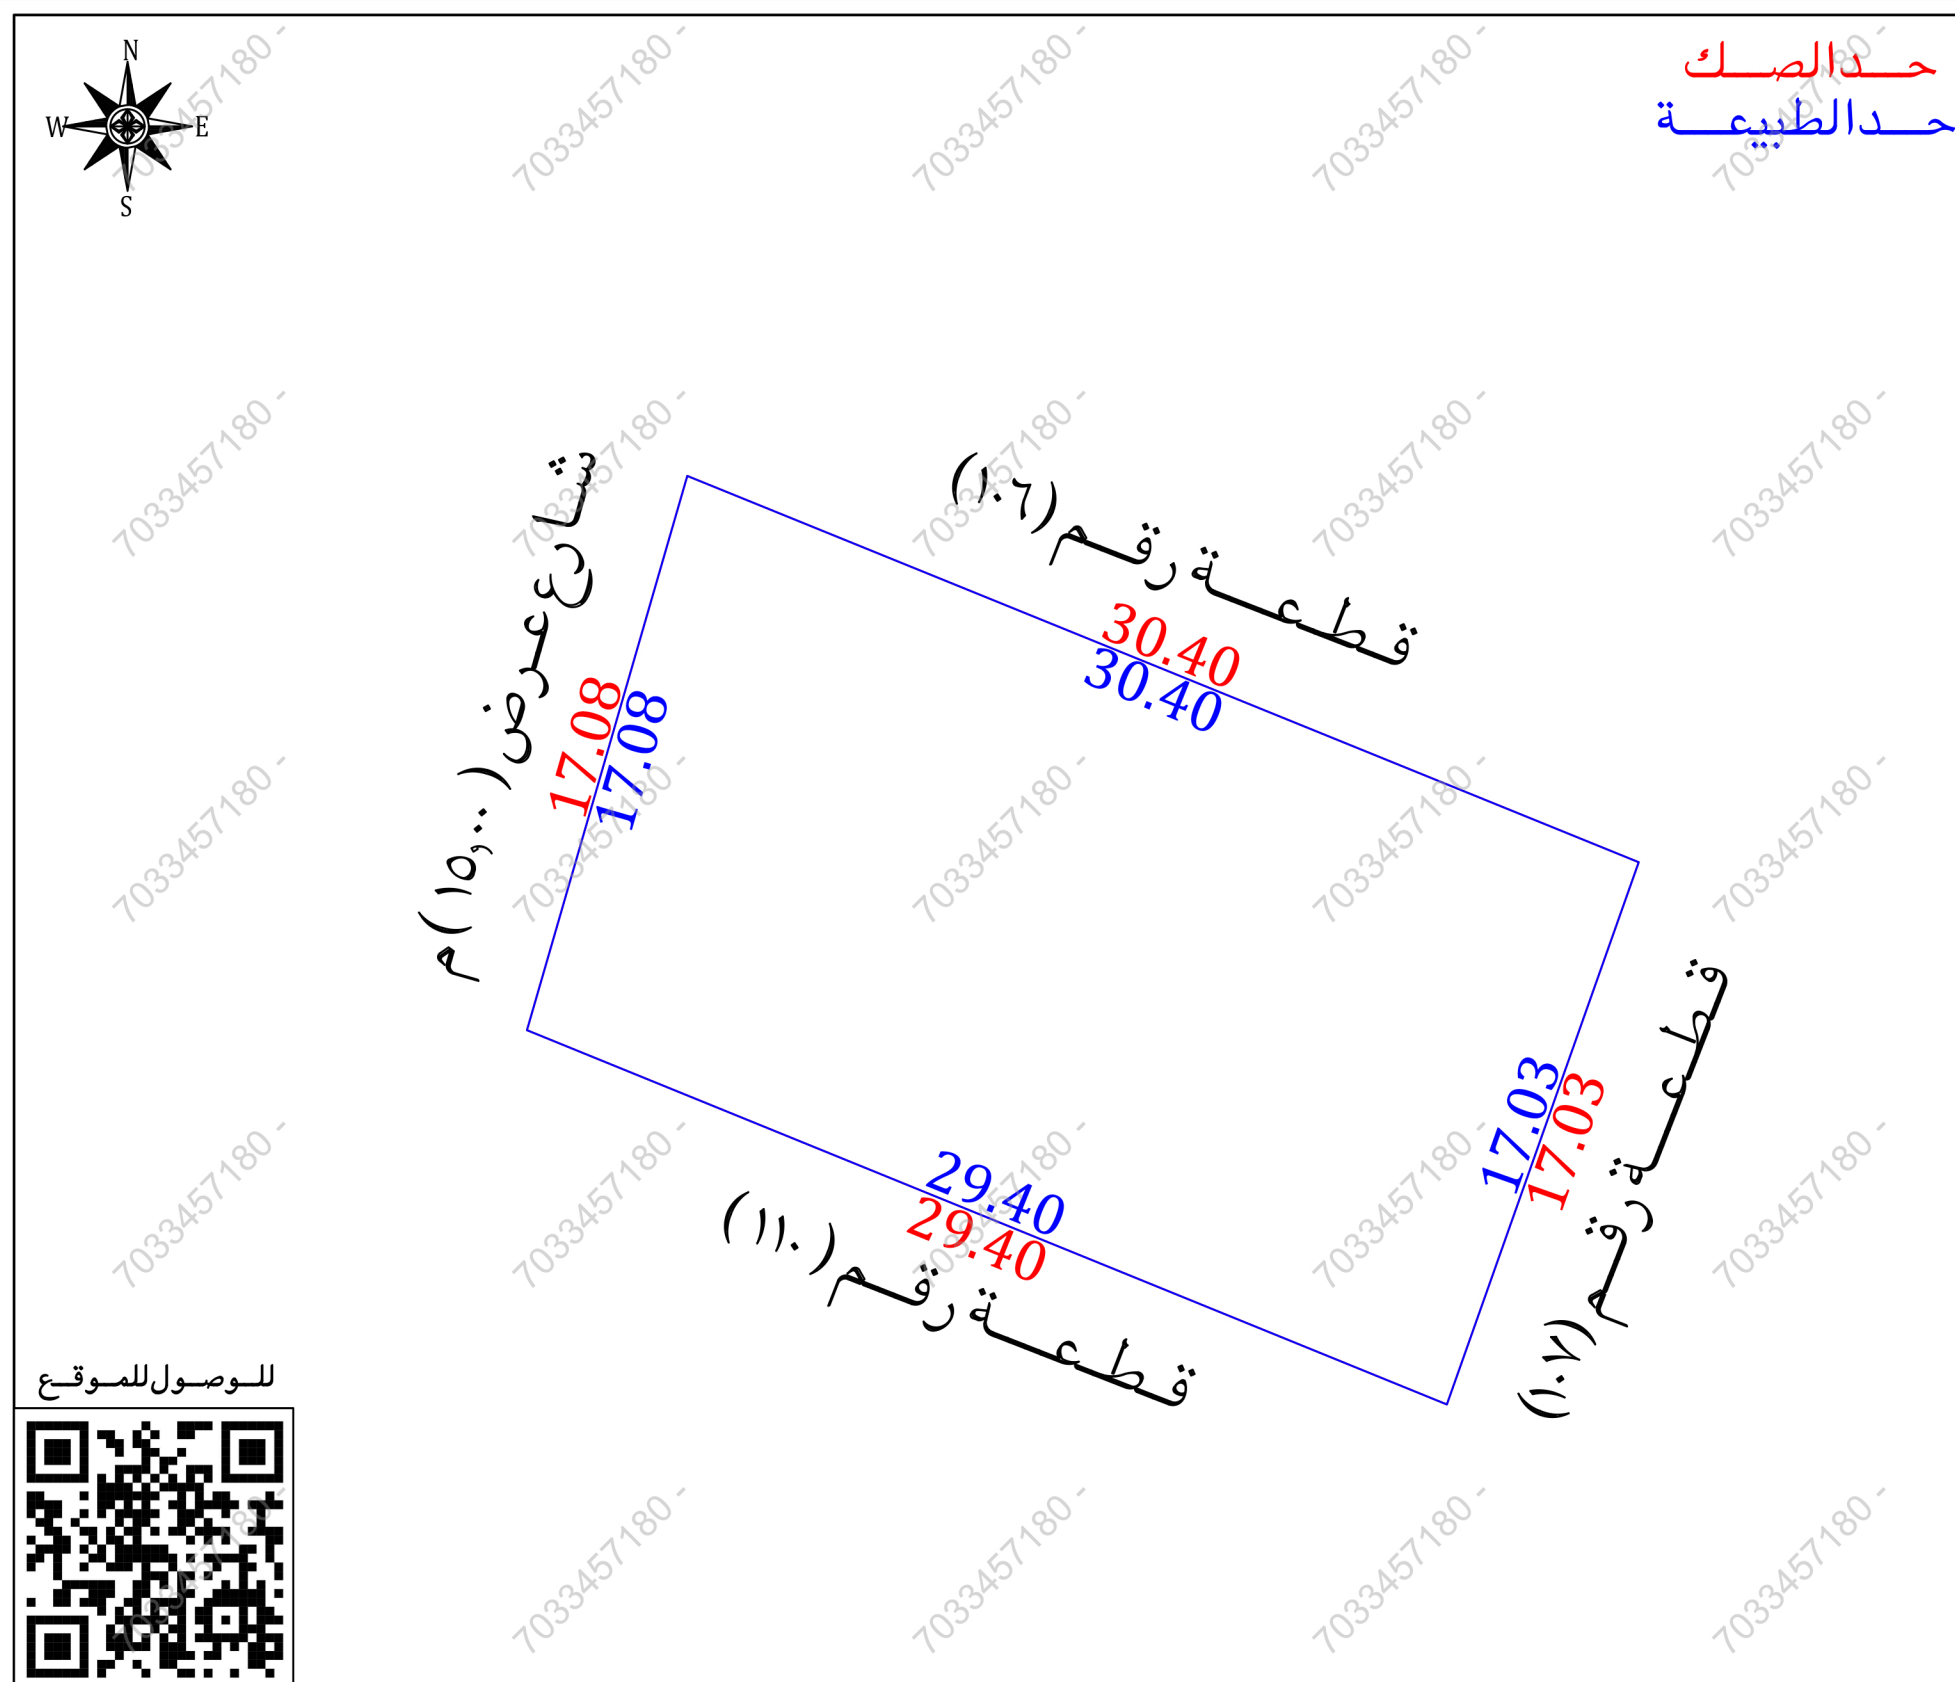
هل الصك مطابق للرفع المساحى
هل تم ذكر جميع الاختلافات فى الرفع المساحى
هل تم تطبيق جميع التعليمات الصادرة من المركز فى الرفع المساحى
هل تم التوقيع وأرفاق أقرار صحة الموقع
هل يوجد تدخل فى الأصل
هل يوجد على الأصل مبنى مشترك
هل ذكر المرجع المعتمد على الاستدلال على استخدام العقار
هل تم الاستعلام من وزارة الزراعة حيال الأرض الزراعية
الملاحظات والاختلافات والتدخلات

نوع الصك: سكنى ☒ تجارى ☐ سكنى تجارى ☐ صناعى ☐ زراعى ☐
الأرض على الطبيعة: مبنى قائم ☐ أرض فضاء ☒ أرض مسورة ☐ أرض زراعية ☐
طبيعة الأرض: منبسطة ☒ جبلية ☐ أخرى ☐
المخطط على الطبيعة: منفذ ☒ غير منفذ ☐ عشوائى ☐
يتحمل المكتب الهندسى المسئولية على ماورد فى مخطط الرفع المساحى
من حدود وأطوال وأحداثيات

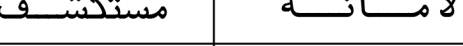
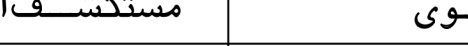
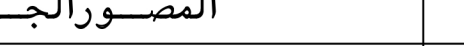
 
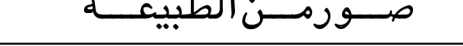
 
هذا التقرير المساحى لا يعتد به كإثبات لسلامة أجراءات التملك أو تثبيت حدود الصك وموقعة
تم الربط بأقرب نقطة ثابتة

الملاحظات

اسم الحى: الصك (حدرى البلاد) المستكشفت (لؤلؤة الخزامى)



نموذج قرار مساحي		
بيانات الصك		
رقم الوثيقة	٣٤٢١٢...٦٩٧٧	
تاريخ الوثيقة	١٤٤٤/٨/٢٢ هـ	
مصدرة	وزارة العدل	
أسماء الملاك	هويات الملاك	نسبة الملكية
		٪ ٢,٦٠٥
		٪ ٥٢,٦٠٥
		٪ ١٦,٦٦٥
		٪ ١٦,٦٦٥
		٪ ٢,٦٠٥
		٪ ٢,٦٠٥
		٪ ٦,٢٥
تفاصيل العقار		
رقم القطعة	١٠٨	
رقم المخطط	٧٠٢	
المساحة	٣٠,٨٠٥ م ^٢	
نوع العقار	قطعة الأرض	
الحى	حدرى البلاد	
المدينة	حائل	
شركة فجن الأعمال للاستشارات الهندسية		
شعار الشركة	ختم الشركة	
		
VISION Engineering Consulting فجن للاستشارات الهندسية		
تاريخ أعداد الكروكى	المهندس المساح	مدير المكتب
٢٠٢٦/٠٨/٢٤ م	هيثم محمد	محمد سلامة آل سعيدان
0539934077	0554400693	info@vision.en.com

مستكشف التقييم المساحي	مستكشف الأمانة	المصور الجوي	صور من الطبيعة
			  

أحداثيات الموقع حسب نظام الاحداثيات العالمى					
الخطوط العرضية	الخطوط الممرية	الخطوط العرضية	الخطوط الممرية	الخطوط العرضية	الخطوط الممرية
1	769939.540	3051175.944	5	الشرقيات	الشماليات
2	769967.709	3051164.510	6		
3	769962.030	3051148.458	7		
4	769934.793	3051159.537	8		

الاتجاه	بموجب الصك	الاتجاه	بموجب الطبيعة
الشمال	قطعة (١٠٦) بطول (٣٠,٤٠) متر	الشمال	قطعة رقم (١٠٦) بطول (٣٠,٤٠) متر
الجنوب	قطعة (١١٠) بطول (٢٩,٤٠) متر	الجنوب	قطعة رقم (١١٠) بطول (٢٩,٤٠) متر
الشرق	قطعة (١٠٧) بطول (١٧,٠٣) متر	الشرق	قطعة رقم (١٠٧) بطول (١٧,٠٣) متر
الغرب	شارع (١٥,٠٠) م بطول (١٧,٠٨) متر	الغرب	شارع عرض (١٥,٠٠) م بطول (١٧,٠٨) متر
المساحة	٢م (٥٠٨,٣٠)	المساحة	٢م (٥٠٨,٣٠)