

Untitled Map


Click a description for your map.

Legend


0 37701379, 37701379, 377 377013

Google Earth

Map data © 2013

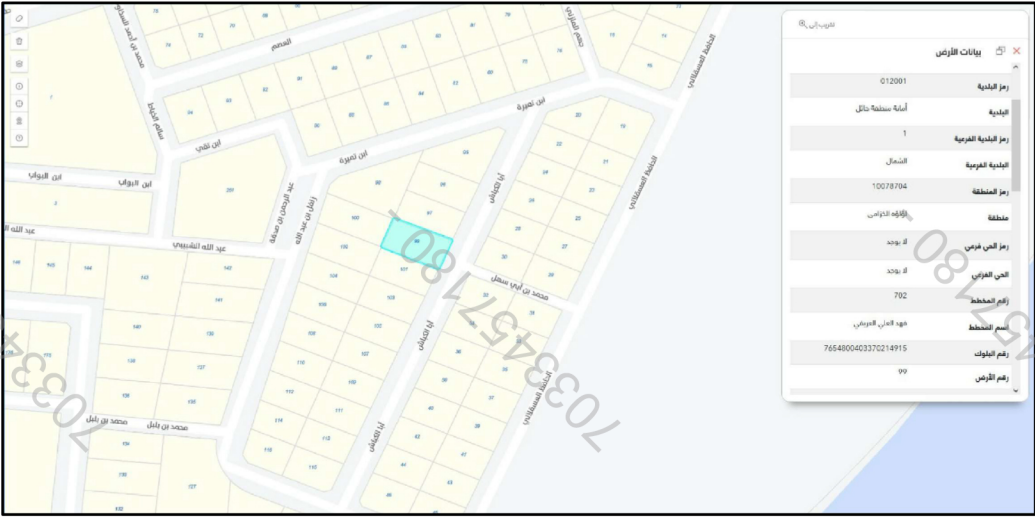

A hand is holding a surveying total station mounted on a black tripod. The device has a screen and a keypad. The background shows a wide, open field with a small building and a minaret in the distance under a clear blue sky. A palm tree is visible on the right side.

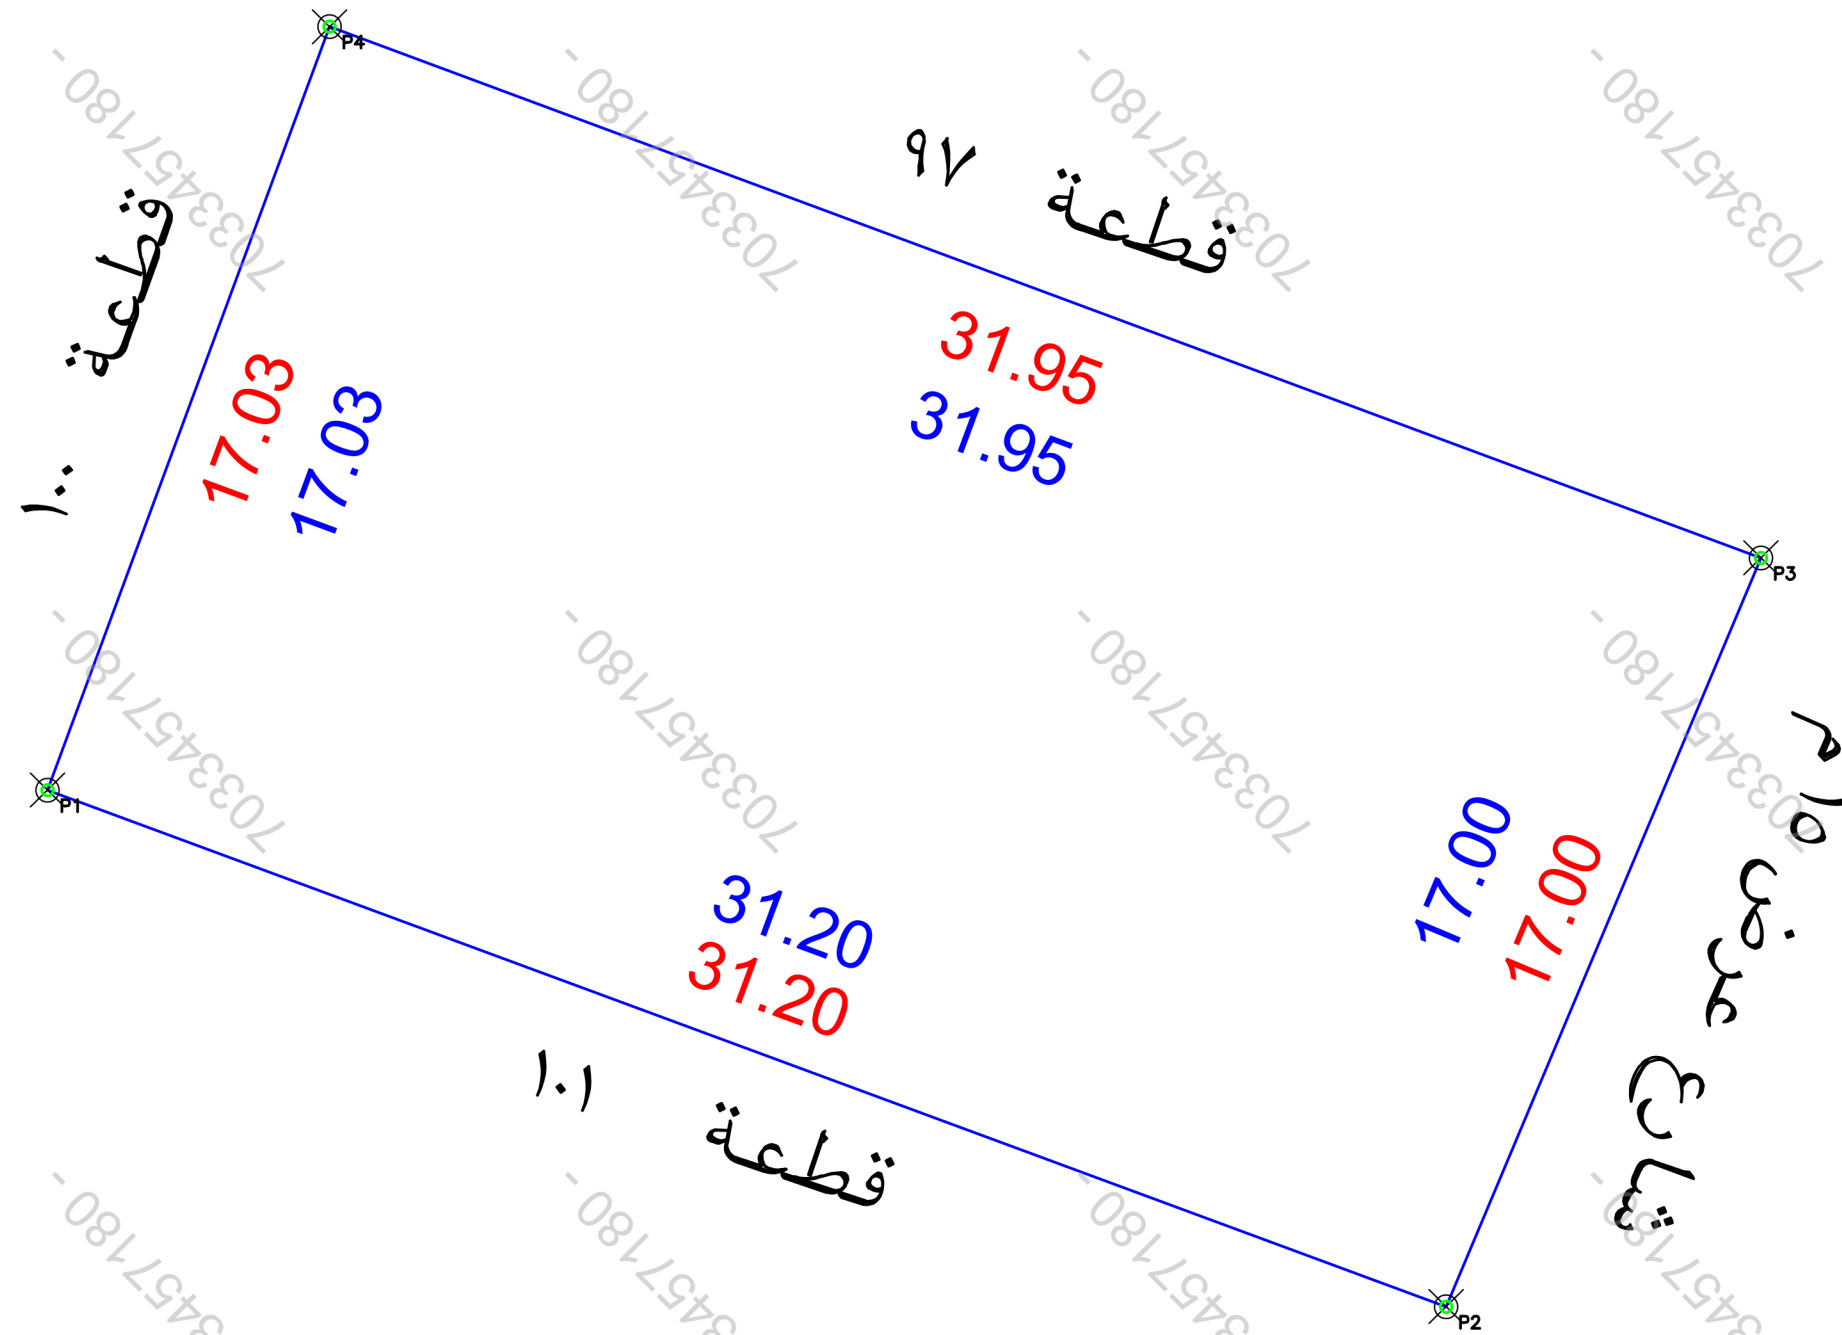

حد الصك
حد الطبيعة

الملاحظات									
٨	بند الملاحظة		الحال	تفصيلي بند الملاحظة	٩	بند الملاحظة		الحال	تفصيلي بند الملاحظة
	نعم	لا				نعم	لا		
١			✓	هل الصك مطابق للرفع المساحي (أطوال ومساحة)	٨	✓	هل الموقع أرض فضاء	✓	أرض فضاء
٢			✓	هل تم الوقوف على الموقع من قبل طالب التفتيش وتوقيع اقراء صحة الاستدلال على الموقع	٩	✓	هل يوجد حفرة كمبريا داخل/خارج الموقع	✓	-----
٣			✓	هل يوجد اختلاف في رقم القطعة /المخطط/البلوك/ اسم المي/اسم المدينة للصك او التافادة عن المكتشف	١٠	✓	هل يوجد صندوق خدمات كمبريا/اتصالات/اخرى داخل او خارج حدود المقار	✓	-----
٤			✓	هل يوجد اختلاف في مساحة/أطوال الصك عن الطبيعيه / ذكر مساحة الصك خطأ حسابيا .	١١	✓	هل تم تطبيق جميع التعليمات الصادرة من المركز في الرفع المساحي	✓	-----
٥			✓	هل يوجد شوارع مخترقة/شططات على الأرض في الصك المكتشف/الجغرافيا الطبيعية ولم يتم ذكره في المخطط	١٢	✓	هل يوجد اسوار داخلية وخارجية يحيط بالمبنى القائم بالموقع	✓	-----
٦			✓	هل يوجد تداخل في الأصل او اجزاء مشتركة ظاهريا	١٣	✓	هل يوجد اختلاف في الحدود للصك او التافادة عن المكتشف	✓	يوجد اختلاف في الحدود بين الصك والمكتشف
٧			✓	هل تم ذكر المرجع المعتمد عليه في الاستدلال على استخدام المقار			يحمل المكتب المسؤولية عن صحة ما ورد في مخطط الرفع المساحي من حدود وأطوال ومساحة واهدافيات		حسب المكتشف

بموجب الطبيعة لكامل الموقع		
الحد	وصف الحد	الطول/م
شمال	قطعة ٩٧	٣١,٩٥
جنوب	قطعة ١٠١	٣١,٢
شرق	شارع عرض ١٥ م	١٧
غرب	قطعة ١٠٠	١٧,٠٣
المساحة	٢٥٣٦,٧٧	

بموجب الصك لكامل الموقع		
الحد	وصف الحد	الطول/م
شمال	قطعة ٩٧	٣٦,٩٥
جنوب	قطعة ١٠١	٣٦,٢
شرق	شارع ١٥ م	١٧
غرب	قطعة ١٠٠	١٧,٠٣
المساحة	٢٥٣٦,٧٧ م	

رقم المعاملة		تاريخها / /	
موضوع الكروكي		كروكي ارشادي	
تاريخ اعتماد الكروكي للتطبيق			
اسم		سجل مدني	
اسم		سجل مدني	
بيانات السكوك		بيانات الكروكي	
٩٤٢١٢...٧.٨٦ تاريخه		١٤٤٤-٨-٢٨ مصدره	
وزارة عدل			
المدينة		حاضر	
رقم المخطط		٧.٢	
اللوحة التنظيمية		الشارع	
نظام البناء		النسبة	
الاستخدام		سكني	
المساح / المهندس			
مدير الادارة			
تخطيط المدينة / البلدية / القروية		☐ الرسام ☐ المساح ☐ مهندس التخطيط ☐ مهندس البلدية ☐ مدير تخطيط المدينة ☐ مدير الخدمات ☐ مدير عام التخطيط العمراني ☐ رئيس البلدية	
اسم المكتب		شركة اصول الهندسة للاستشارات الهندسية	
المهندس		احمد عمر صديق	
المساح		تاريخ الرفع المساحي ١٤٤٨-٣-١٠	
هاتف		٠٥٣٤٩٧٧٧٥٩	
اسم المسؤول		عمير الزميري	



UTM-WGS84-ZONE 37		احداثيات الموقع حسب نظام احداثيات العالمى	
شماليات	شرقيات	شماليات	شرقيات
		٩	769983.9414
		١٠	770013.2084
		١١	770019.7969
		١٢	769989.8425
		١٣	
		١٤	
		١٥	
		١٦	