


بيانات الساحة	رقم المعاملة	تاريخها / /	
	موضوع الكروكي	كروكي ارشادي	
	تاريخ اعتماد الكروكي التنظيمي		
	اسم	سجل مدني	
بيانات المالكين	اسم	سجل مدني	
	بيانات المالكين		
بيانات الكروكي	رقم المخطط	١٩ - ٢٢ - ١	٥١
	اللوحه التنظيمية	الشارع	
	نظام البناء	النسبه	
	الاستخدام	سكني	
المساحة	المساح / المهندس		
	مدير الادارة		
	الرسام		
	المساح		
تخطيط المدينة/ البلدية/ القرية	مهندس التخطيط		
	مهندس البلدية		
	مدير تخطيط المدينة		
	مدير الخدمات		
	مدير عام التخطيط العمراني		
	رئيس البلدية		
بيانات المكتب الهندسي	اسم المكتب	شركة أصول الهندسة للاستشارات الهندسية	
	المهندس المساح	احمد عمر صديق	١٤٤٨-٠١-٠٨
	هاتف	٠٥٣٤٩٧٧٧٥٩	
	اسم المسئول	حسين السمراني	
شعار الشركة	الختم		
	احداثيات الموقع حسب نظام احداثيات العالمي	UTM-WGS84-ZONE 37	
الحد	شمال	شمال	شمال
١	2371941.1564	579655.3449	٩
٢	2371956.5735	579681.0759	١٠
٣	2371987.1775	579663.4235	١١
٤	2371976.8509	579614.0826	١٢
٥	2371953.1753	579648.5433	١٣
٦			١٤
٧			١٥
٨			١٦

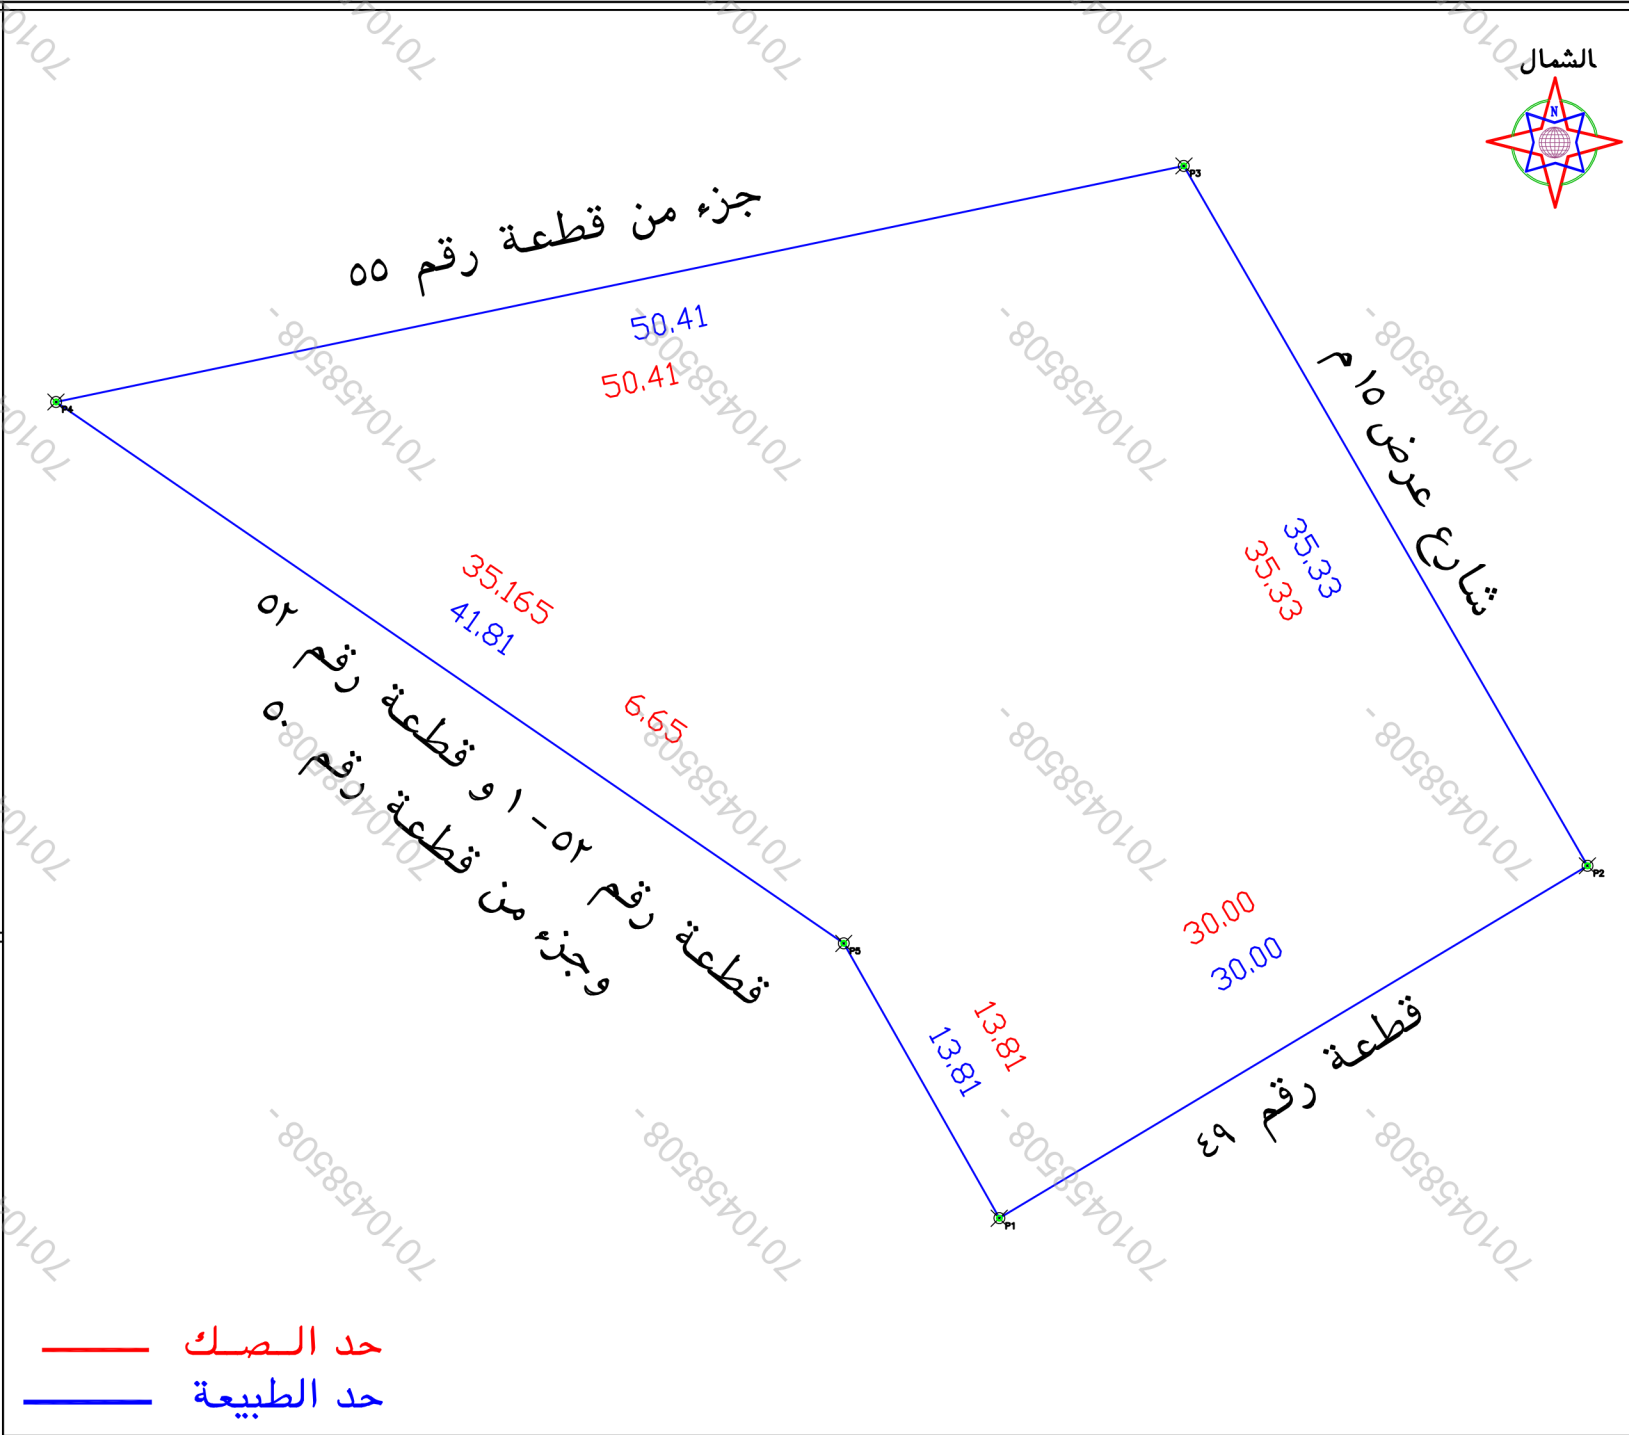


الملاحظات									
بند الملاحظة	الحالة		تفصيلي بند الملاحظة	٢	بند الملاحظة	الحالة		تفصيلي بند الملاحظة	٢
	نعم	لا				نعم	لا		
هل الصك مطابق للرفع المساحي (اطوال ومساحة)	✓		هل الموقع ارض فضاء	٨	-----	✓		ارض فضاء	-----
هل تم الوقوف على الموقع من قبل طالب التنفيذ وتوقيع اقرار صحة الاستئصال على الموقع	✓		هل يوجد غرفة كهربياً داخل/ خارج الموقع	٩	هل الموقع على ارض ايراد المستكشف	✓		-----	✓
هل يوجد اختلاف في رقم القطعة /المخطط/البلوك/ اسم الحي/اسم المدينة للصك او الافادة عن المستكشف	✓		هل يوجد صندوق خدمات كهربياً/اتصالات/ اخرى داخل او خارج حدود المقار	١٠	يوجد اختلاف في رقم المخطط واسم الحي بين الصك والمستكشف	✓		-----	✓
هل يوجد اختلاف في مساحة/اطوال الصك عن الطبيعة / ذكر مساحة الصك خطأ حسابياً .	✓		هل تم تطبيق جميع التعليمات الصادرة من المركز في الرفع المساحي	١١	-----	✓		-----	✓
هل يوجد شوارع مخترقة/شطافات على الاصل في المخطط او المستكشف الجغرافي/او الطبيعة ولم يتم ذكره في الصك	✓		هل يوجد اسوار داخلية وخارجية بمحيط المبني القائم بالموقع	١٢	-----	✓		-----	✓
هل يوجد تداخل في الاصل او اجزاء مشتركة ظاهرياً	✓		هل يوجد اختلاف في الحدود للصك او الافادة عن المستكشف	١٣	-----	✓		يوجد اختلاف في الحدود بين الصك والمستكشف	-----
هل تم ذكر المربع المعتمد عليه في الاستئصال على استخدام المقار	✓		يتمثل المكتب المسئولة عن صحة ما ورد في مخطط الرفع المساحي من حدود واطوال ومساحة واحداثيات حسب المستكشف						

بموجب الطبيعة لكامل الموقع		
الحد	وصف الحد	الطول/م
شمال	جزء من قطعة رقم ٥٥	٥٠,٤١
جنوب	قطعة رقم ٤٩	٣٠
شرق	شارع عرض ١٥ م	٣٥,٣٣
غرب	قطعة رقم ٥٢ - ١ و قطعة رقم ٥٢ و جزء من قطعة رقم ٥٠	٤١,٨١ + ١٣,٨١
المساحة	٢١٤٩٥,٨٤	

بموجب الصك لكامل الموقع		
الحد	وصف الحد	الطول/م
شمال	قطعة رقم ٥٥	٥٠,٤١
جنوب	قطعة رقم ٤٩	٣٠
شرق	شارع عرض ١٥ م	٣٥,٣٣
غرب	قطعة رقم ٥٢ و ٥٠	٣٥,١٦٥ + ٦,٦٥ + ١٣,٨١
المساحة	٢١٤٩٥,٨٤	

مصور جوي

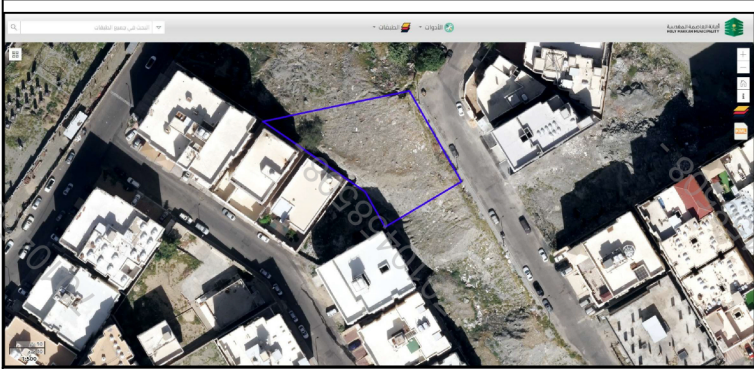

صور من الطبيعة

