


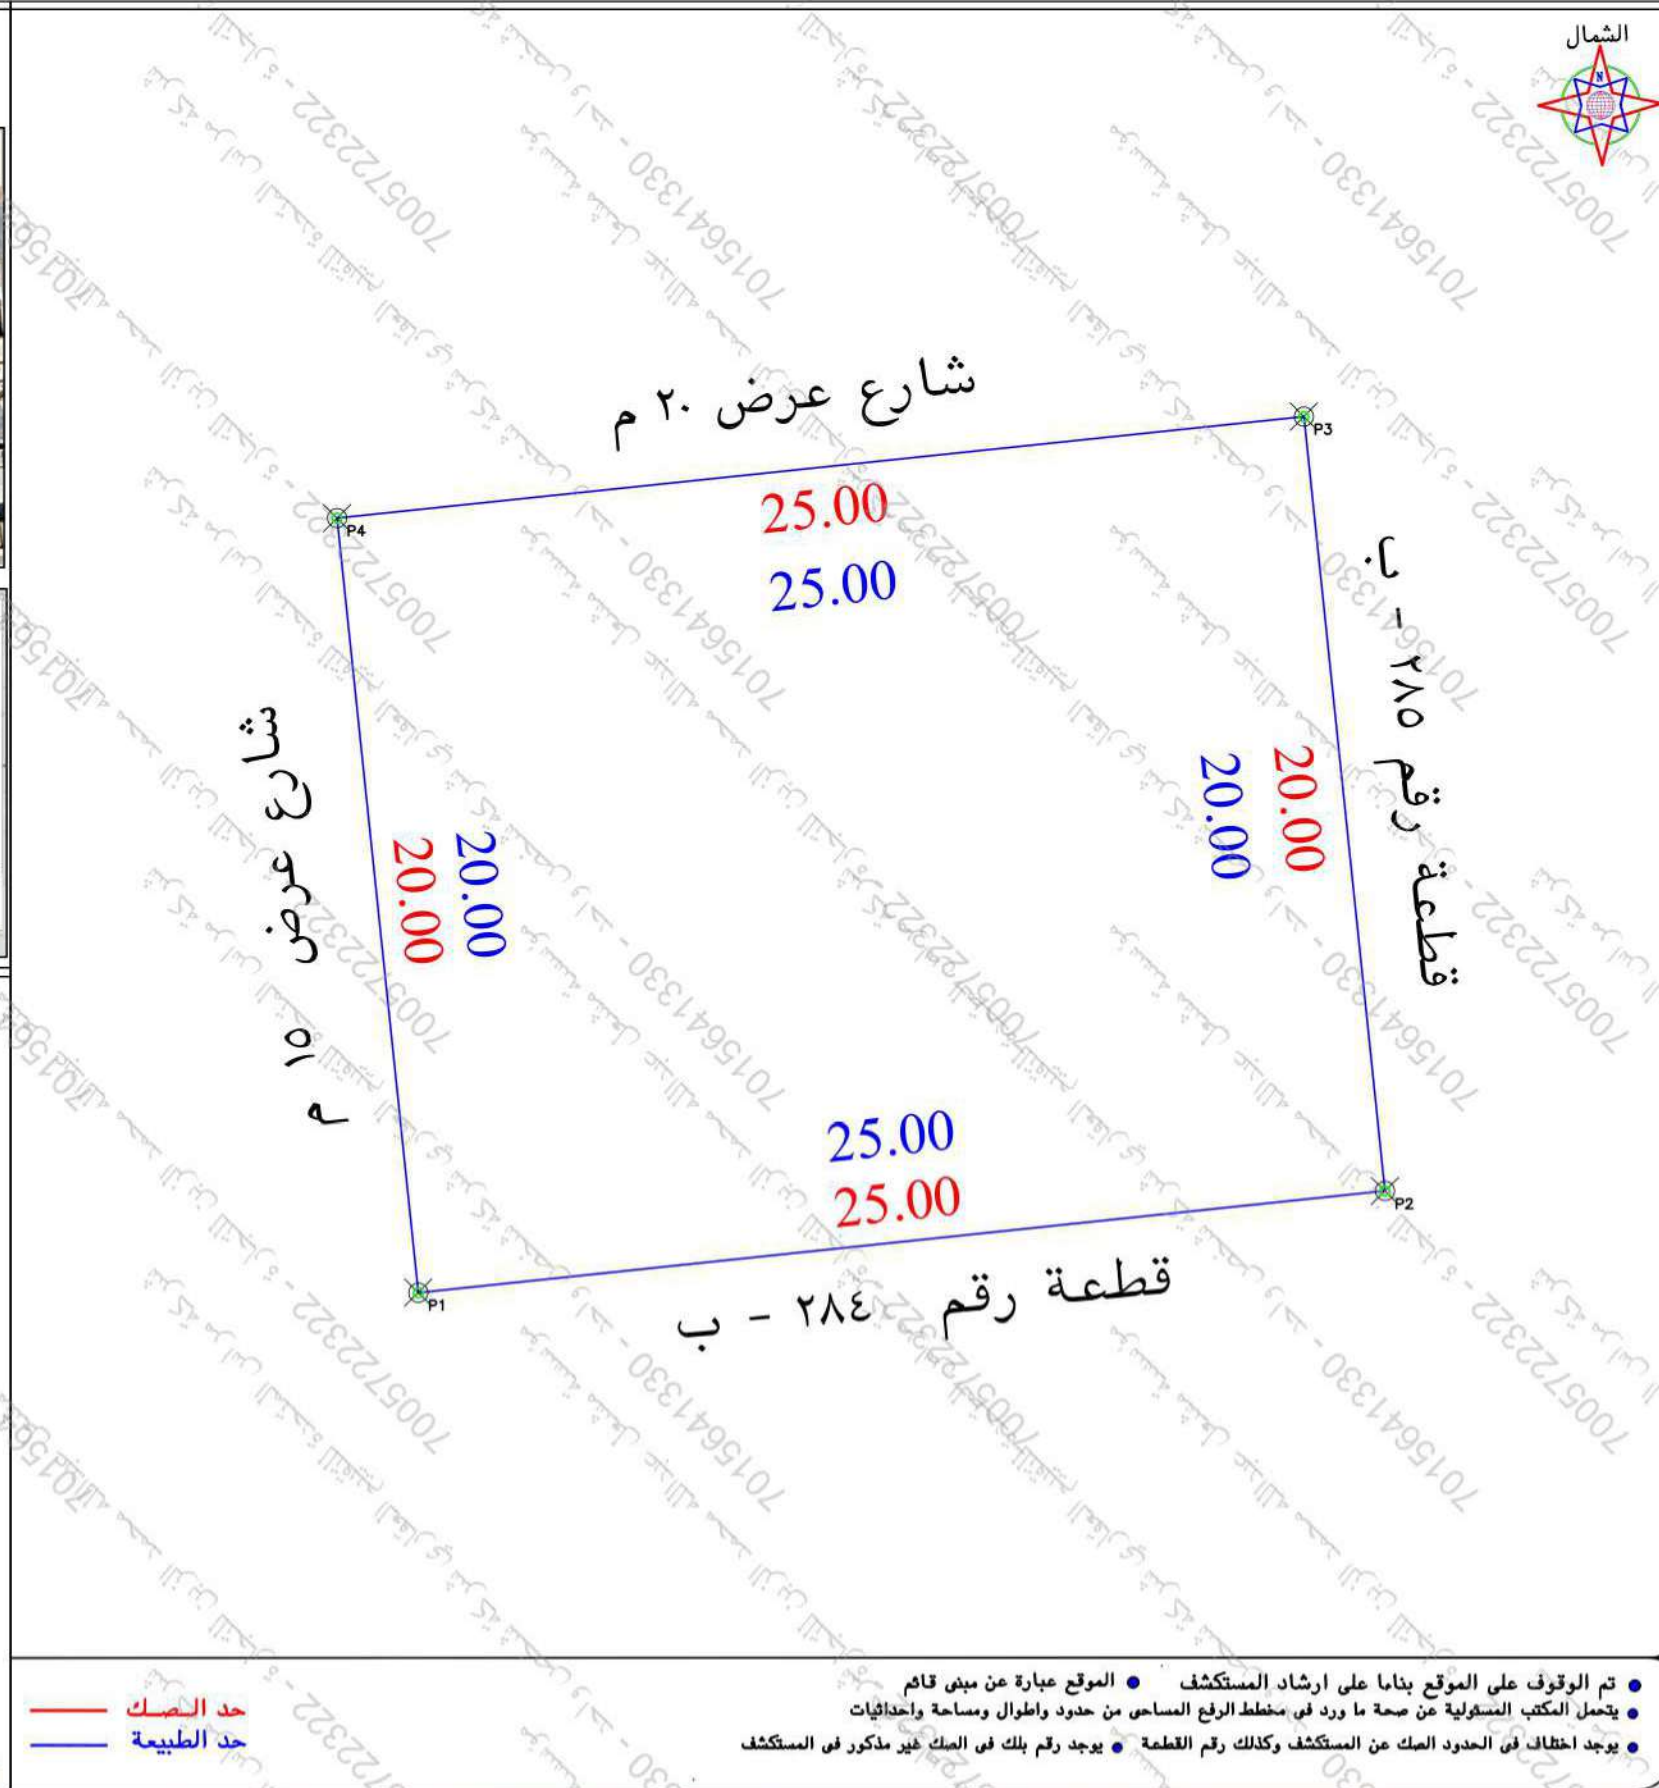

بموجب الطبيعة لكامل الموقع	
بطول	٢٥ متر يحدها شارع عرض ٢٠ م
بطول	٢٠ متر يحدها قطعة رقم ٢٨٥ - ب
بطول	٢٥ متر يحدها قطعة رقم ٢٨٤ - ب
بطول	٢٠ متر يحدها شارع عرض ١٥ م
	٢٥٠٠

بموجب الصك لكامل الموقع		الاتجاه
بطول ٢٥ متر يحدها شارع عرض ٢٠ م		شمال
بطول ٢٠ متر يحدها قطعة رقم ٢٨٥		شرق
بطول ٢٥ متر يحدها قطعة رقم ٢٨٤		جنوب
بطول ٢٠ متر يحدها شارع عرض ١٥ م		غرب
٢٥٠٠ م		المساحة

رقم المعاملة		تاريخها / /	
موضوع الكروكي		كروكي ارشادي	
تاريخ اعتماد الكروكي التنظيمي			
اسم	سجل مدني		
اسم	سجل مدني		
تاريخ	مصدره	وزارة عدل	
٣٩٥٣.٩٠٠٦٨٥٨			
البلدية	حفرالباطن	الحي	الريان
رقم المخطط	١٣٦-٩	رقم التطة	٢٨٣
بلك	٢٢ - ب	الشارع	غير مسمى
نظام البناء	النسبة		
الاستخدام	سكني		
المساح / المهندس			
مدير الادارة			
الزمام	☐		
المساح	☐		
مهندس التخطيط	☐		
مهندس البلدية	☐		
مدير تخطيط المدينة	☐		
مدير الخدمات	☐		
مدير عام التخطيط العمراني	☐		
رئيس البلدية	☐		
اسم المكتب	شركة اصول الهندسة للاستشارات		
المهندس	احمد عمر	تاريخ الرفع المساحي ١٤٤٨-١-٢٩	
المساح	٥٣٤٩٧٧٧٥٩		
هاتف	مدير الفايد		
اسم المسئول			
			
شعار الشركة		الختم	
اجداثيات الموقع حسب نظام احداثيات العالمي UTM-WGS84-ZONE 38			
شماليات	شماليات	شماليات	شماليات
593455.1203	3136533.7887	٩	
593479.9837	3136536.3985	١٠	
593477.8958	3136556.2893	١١	
593453.0324	3136553.6795	١٢	
		١٣	
		١٤	
		١٥	
		١٦	