


نموذج قرار مساحي	
بيانات الصك	
رقم الوثيقة	٣٦.٦٦٨.٠١.٤٦
تاريخ الوثيقة	١٠/١٠/١٤٤٥ هـ
مصدرة	وزارة العدل

نسبة الملكية	٪١٠٠
رقم القطعة	٢٣٠٠
رقم المخطط	١٠٤١
المساحة	٢٧٧٠,٧٦ م ^٢
نوع العقار	قطعة الارض
الحى	مشرف
المدينة	الخرج

حدالصك
حدالطبيعة

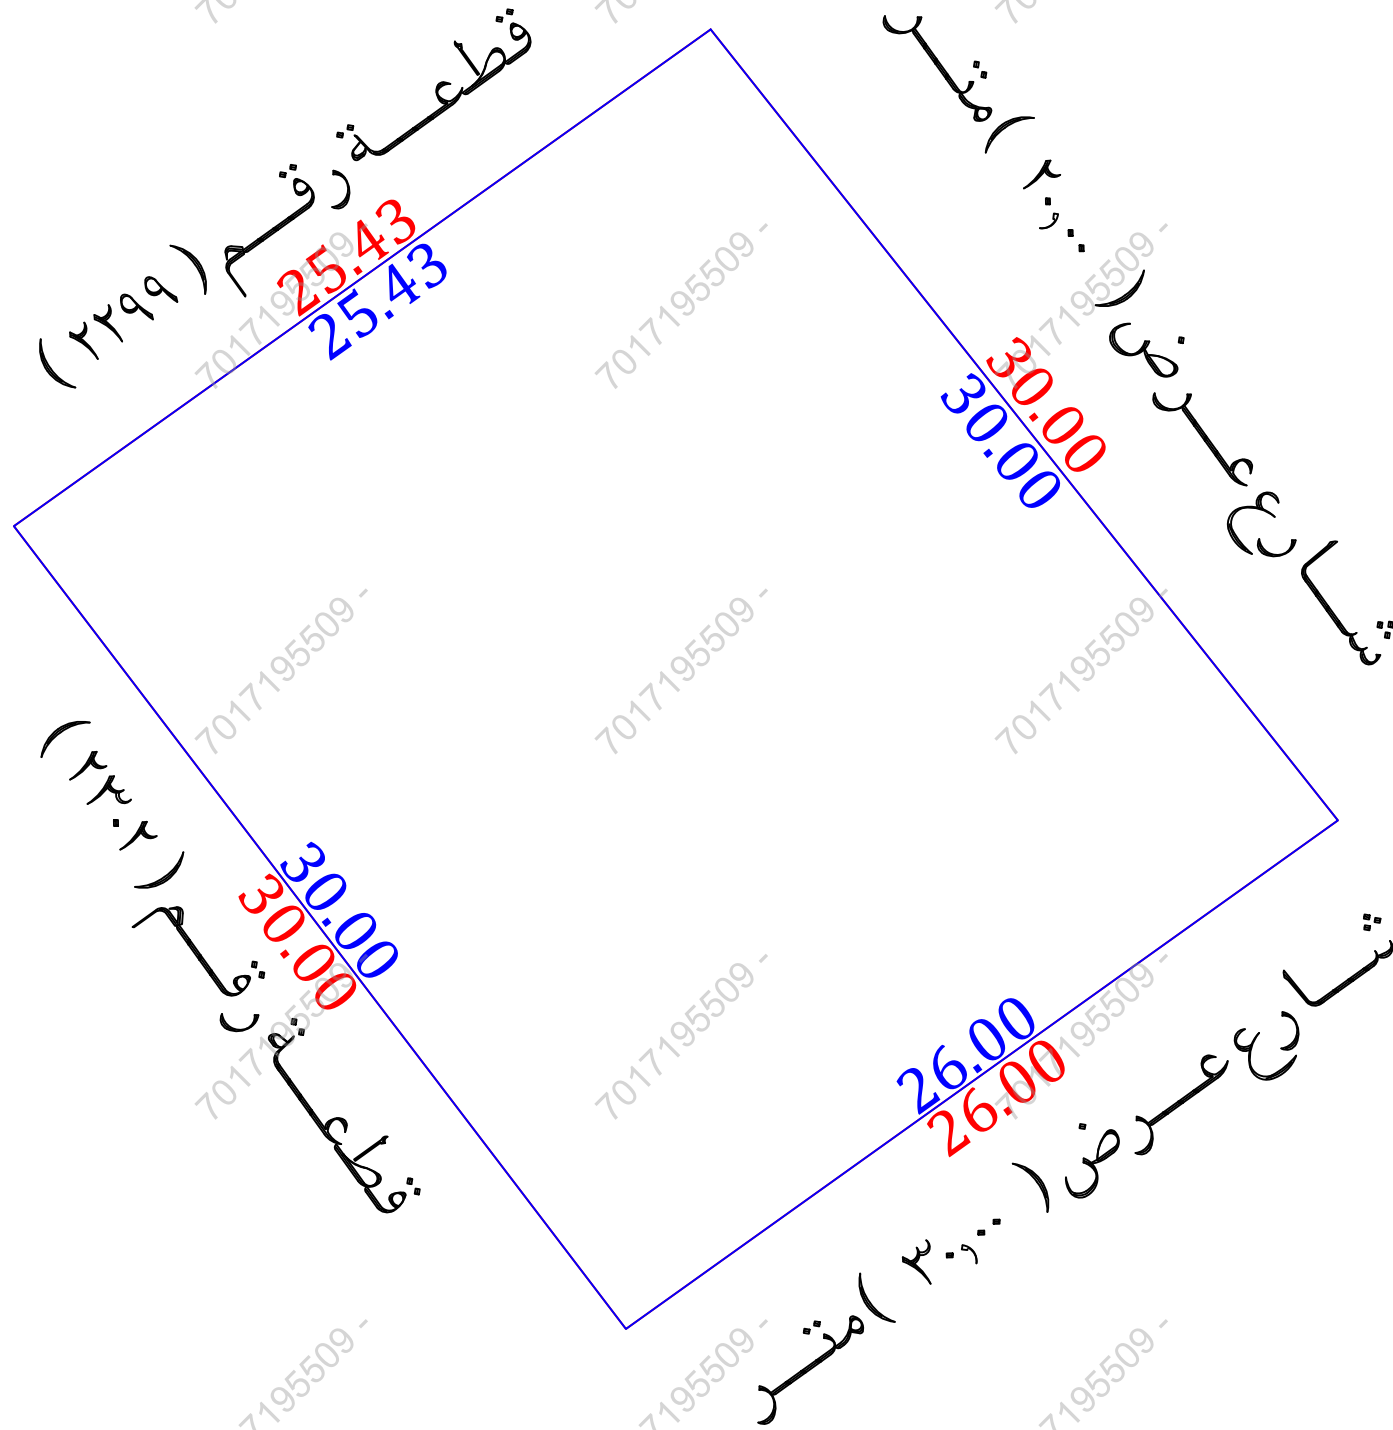

للوصول للموقع




أقرار

يجرى الوقوف على الطبيعة من قبل مساح مكتب فجن للاستشارات الهندسية وأتضح الأتى :

- ☐ نعم ☒ لا هل الصك مطابق للرفع المساحي
☐ نعم ☒ لا هل تم ذكر جميع الاختلافات في الرفع المساحي
☐ نعم ☒ لا هل تم تطبيق جميع التعليمات الصادرة من المركز في الرفع المساحي
☒ نعم ☐ لا هل تم التوقيع وأرفاق أقرار صحة الموقع
☒ نعم ☐ لا هل يوجد تدخل في الأصل
☒ نعم ☐ لا هل يوجد على الأصل مبنى مشترك
☐ نعم ☒ لا هل ذكر المرجع المعتمد على الاستدلال على استخدام العقار
☐ نعم ☒ لا هل تم الاستعلام من وزارة الزراعة حيال الأرض الزراعية
☐ نعم ☒ لا الملاحظات والاختلافات والتدخلات
 نوع الصك: سكني ☒ تجاري ☐ سكني تجاري ☐ صناعي ☐ زراعي ☐
☐ الأرض على الطبيعة: مبنى قائم ☐ أرض فضاء ☒ أرض مسورة ☐ أرض زراعية ☐
☐ طبيعة الأرض: منبسطة ☒ جبلية ☐ أخرى ☐
☐ المخطط على الطبيعة: منفذ ☒ غير منفذ ☐ عشوائي ☐
 يتحمل المكتب الهندسي المسؤولية على ما ورد في مخطط الرفع المساحي
 من حدود وأطوال وأحداثيات
 هذا التقرير المساحي لا يعتد به كإثبات لسلامة أجراءات التملك أو تثبيت حدود الصك وموقعة
 تم الربط بأقرب نقطة ثابتة
ملاحظات:
 اسم الحي: الصك (مشرف) المستكشفات (العيون)

مستكشف الرخص الانشائية

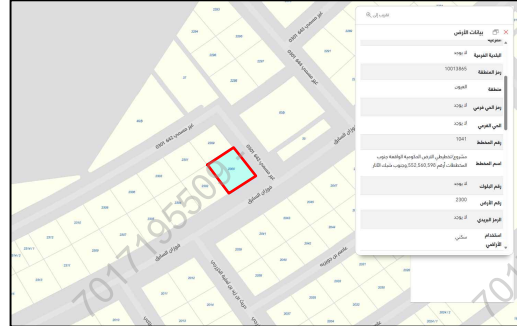

مستكشف التقرير المساحي	مستكشف الامانة	المصور الجوي	صور من الطبيعة
			  

أحداثيات الموقع حسب نظام الاحداثيات العالمى					بموجب الطبيعة		الاتجاه	بموجب الصك		الاتجاه
الشماليات	الشرقيات	الارتفاع	الشماليات	الشرقيات	الارتفاع	قطعة رقم (٢٢٩٩) بطول (٢٥,٤٣) متر	الشمال	بطول (٢٥,٤٣) متر	قطعة رقم (٢٢٩٩)	الشمال
		5	2665329.583	729345.748		بطول (٣١,٠٠) متر	الجنوب	بطول (٣١,٠٠) متر	شارع عرض (٣١,٠٠) متر	الجنوب
		6	2665344.346	729366.453		بطول (٣١,٠٠) متر	الشرق	بطول (٣١,٠٠) متر	شارع عرض (٢١,٠٠) متر	الشرق
		7	2665320.839	729385.092		بطول (٣١,٠٠) متر	الغرب	بطول (٣١,٠٠) متر	قطعة رقم (٢٣٠٢)	الغرب
		8	2665305.725	729363.936		(٢٧٠,٧٦) م	المساحة	(٢٧٠,٧٦) م		المساحة