


نموذج قرار مساحي

بيانات الصك	
رقم الوثيقة	٩٦٠٦٤٦٠٠٠٩٩١
تاريخ الوثيقة	
مصدرة	وزارة العدل
هوية المالك	
أسم المالك	
نسبة الملكية	١٠٠٪
تفاصيل العقار	
رقم القطعة	بدون
رقم المخطط	—
المساحة	٢٦٩٥,٤١م
نوع العقار	قطعة الارض
الحى	—
المدينة	الطائف
شركة فجن الأعمال للاستشارات الهندسية	
	
تم أعداد هذا العمل لصالح شركة	
	

تاريخ أعداد الكروكى	المهندس المساح	مدير المكتب
٢٠٢٦/٠٨/٢٣ م	هيثم محمد	محمد سلامة آل سعيدان
0539934077	0554400693	info@vision.en.com

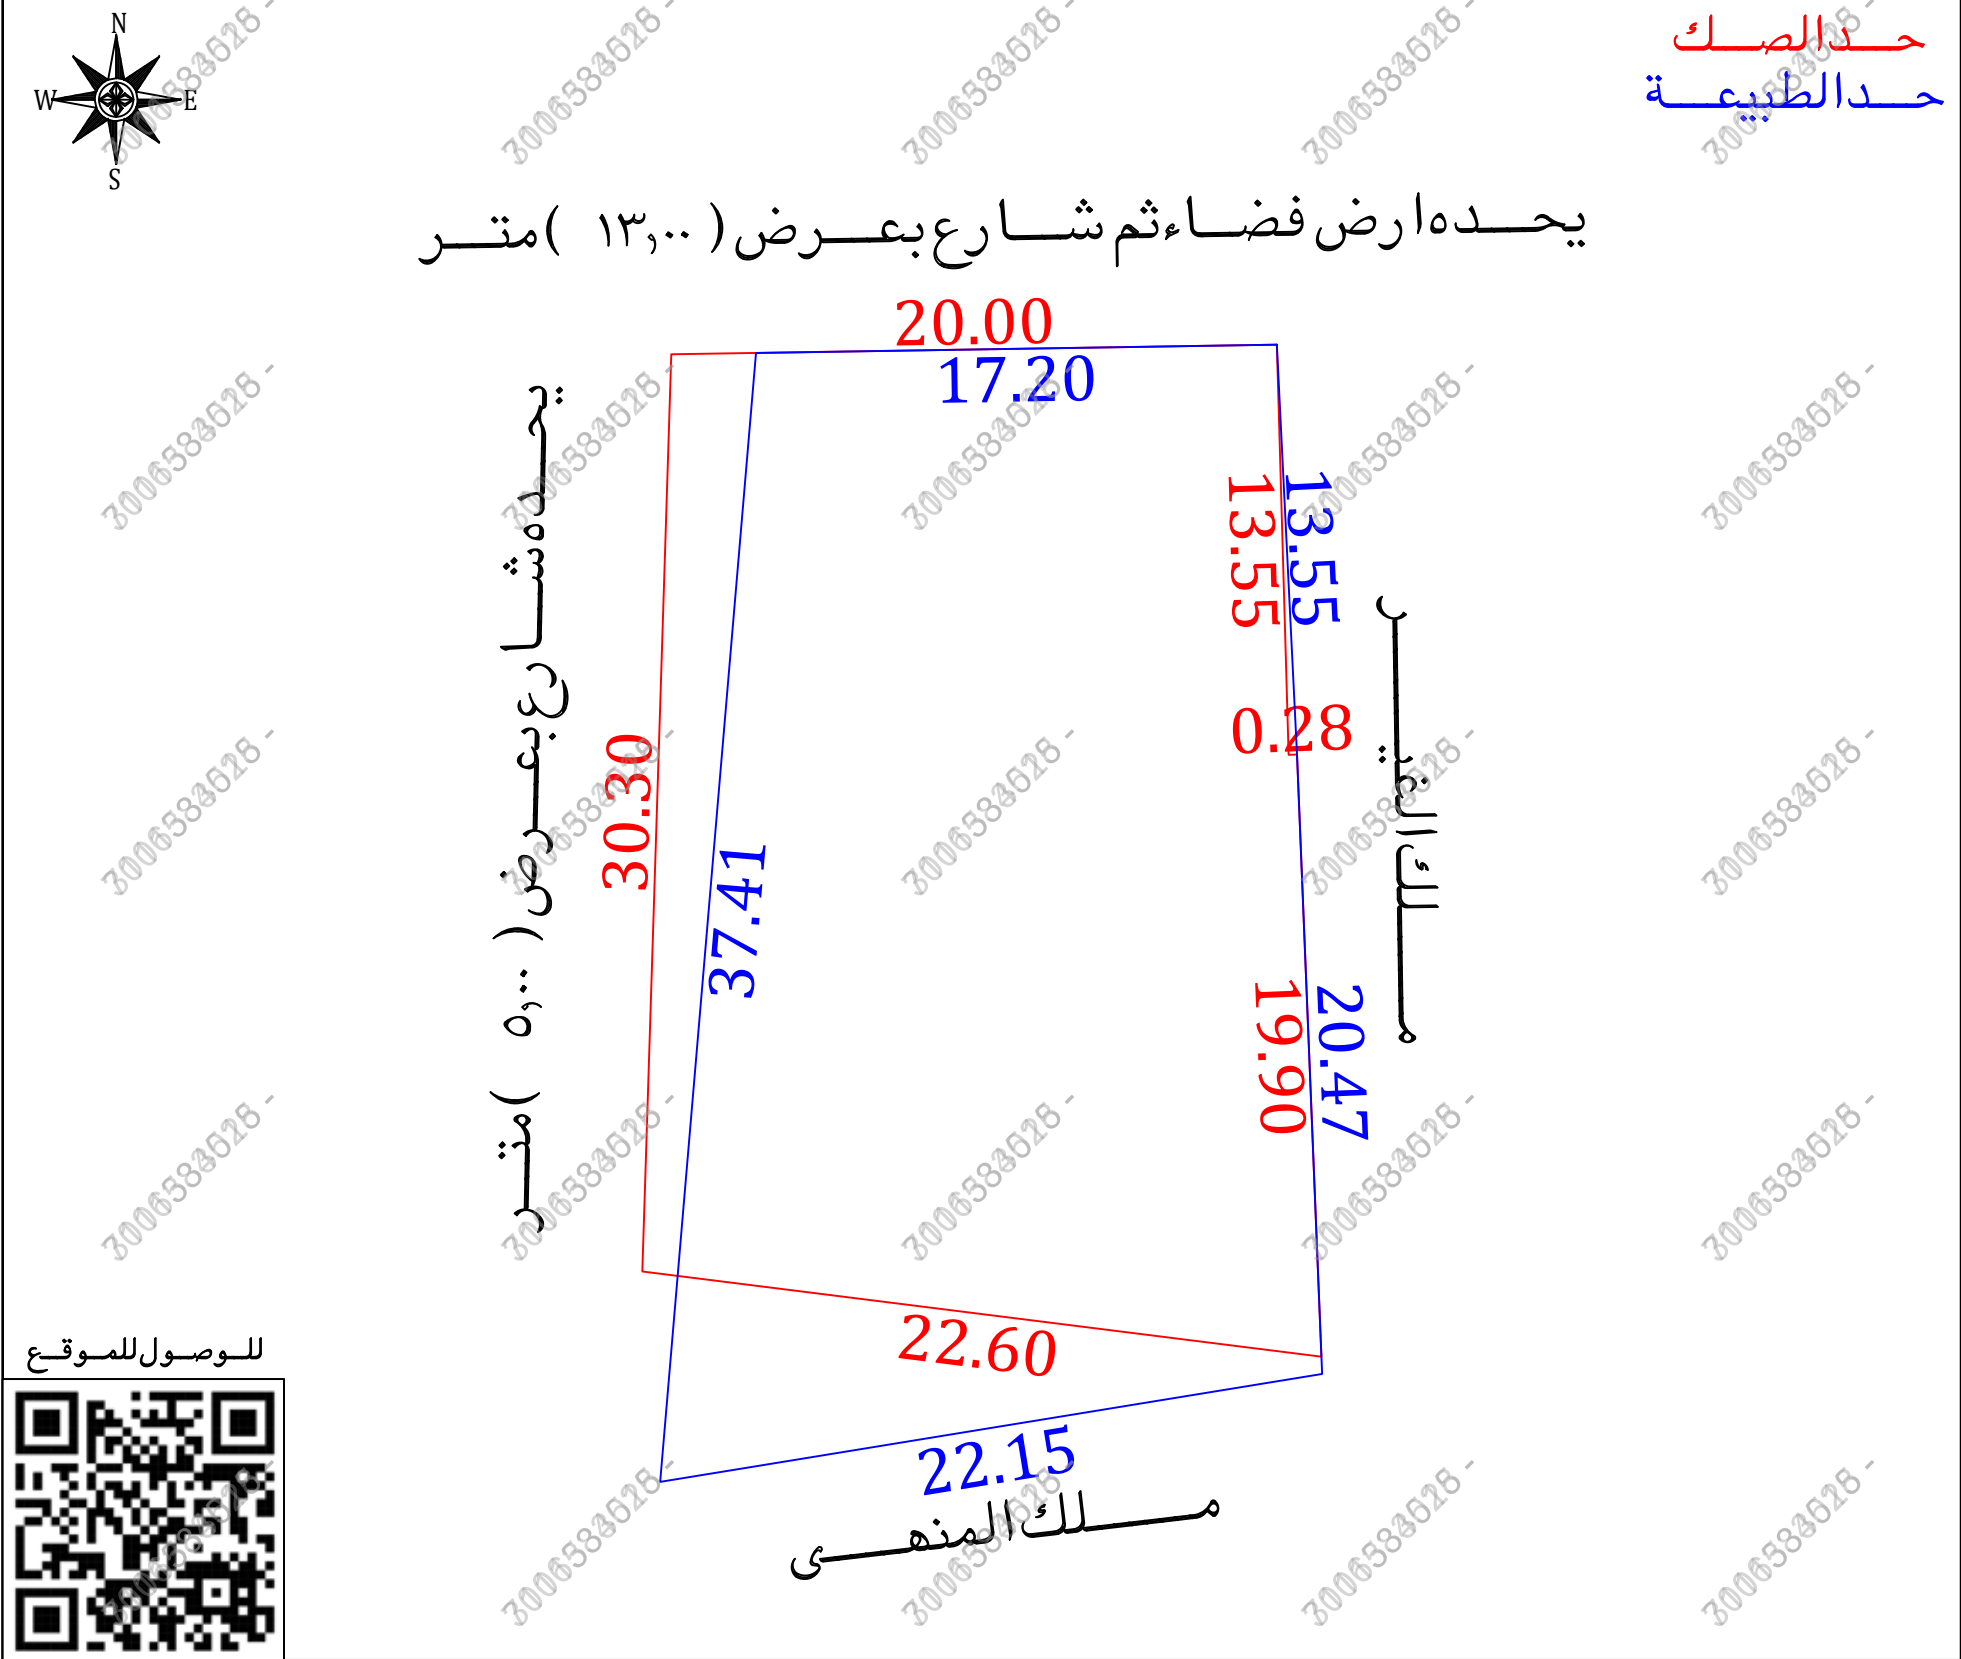

أقرار

جـرى الوقوف على الطبيعة من قبل مساح مكتب فجن للاستشارات الهندسية وأتضح الأتى :

هل الصك مطابق للرفع المساحى

هل تم ذكر جميع الاختلافات فى الرفع المساحى

هل تم تطبيق جميع التعليمات الصادرة من المركز فى الرفع المساحى

هل تم التوقيع وأرفاق أقرار صحة الموقع

هل يوجد تدخّل فى الأصل

هل يوجد على الأصل مبنى مشترك

هل ذكر المرجع المعتمد على الاستدلال على استخدام المقار

هل تم الاستعلام من وزارة الزراعة حيال الأرض الزراعية

الملاحظات والاختلافات والتدخلات

نوع الصك: سكنى ☐ تجارى ☐ سكنى تجارى ☐ صناعى ☐ زراعى ☐

الأرض على الطبيعة: مبنى قائم ☐ أرض فضاء ☐ أرض مسورة ☒ أرض زراعية ☐

طبيعة الأرض: منبسطة ☒ جبلية ☐ أخرى ☐

المخطط على الطبيعة: منفذ ☐ غير منفذ ☐ عشوائى ☒

يتحمل المكتب الهندسى المسئولية على ماورد فى مخطط الرفع المساحى من حدود وأطوال وأحداثيات

هذا التقرير المساحى لا يعتد به كإثبات لسلامة أجراء إرات التملك أو تثبيت حدود الصك وموقعه

تم الربط بأقرب نقطة ثابتة

ملاحظات :

الارض غير معروفة على المستكشفات

اسم الحى : الصك (—)

مستكشف التقرير المساحى (الشواحه)

الاطوال : الشمالى : الصك (٢٠,٠٠)م
الجنوبى : الصك (٢٢,٦٠)م
الشرقى : الصك (١٩,٩٠ + ٠,٢٨ + ١٣,٥٥)م
الغربى : الصك (٣٠,٣٠)م
المساحة : الصك (٦٩٥,٤١)م
الطبيعة (٦٩٥,٤١)م
حسابيا (٦٩٤,٤٩)م

الحدود : الشمالى : الصك (يحد ه شارع بعرض ١٣,٠٠)م
الطبيعة (يحد ه ارض فضاء ثم شارع بعرض ١٣,٠٠)م
الغربى : الصك والطبيعة (يحد ه شارع بعرض ٥,٠٠)م
مستكشف التقرير المساحى (شارع عرض ٦٠,٠٠ م)


الشارع فى الحد الغربى غير مسفلت

لا يوجد سور فاصل مع القطعة المجاورة (ملك المنهى) فى الحد الجنوبى

يوجد سور فاصل فى منتصف الارض يفصل الجزء الشمالى من الارض عن الجزء الجنوبى منها

صندوق خدمات هاتف : داخل الملكية ☐ خارج الملكية ☒ فى الجهة الشمالية

تم الوقوف على الارض بإرشاد و اقرار من طالب التنفيذ دون ادنى مسؤولية على المكتب الهندسى

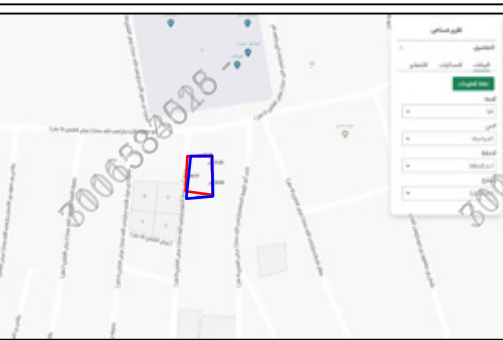صور من الطبيعة	المصور الجوى	مستكشف الامانة	مستكشف التقرير المساحى
  			

أحداثيات الموقع حسب نظام الاحداثيات العالمى	الشرقى	الشماليات	الشرقى	الشماليات
1	706771.421	2329542.991	5	706768.255
2	706788.619	2329543.265	6	
3	706789.285	2329529.731	7	
4	706790.130	2329509.281	8	

الاتجاه	بموجب الصك	الاتجاه	بموجب الطبيعة
الشمال	يحد ه شارع بعرض (١٣,٠٠)متر	الشمال	يحد ه ارض فضاء ثم شارع بعرض (١٣,٠٠)متر
الجنوب	يحد ه ملك فيصل بن حسن الحارثى	الجنوب	ملك المنهى
الشرق	يحد ه ملك سالم بن حمود الحارثى وسعد صندوق الحارثى	الشرق	ملك الغير
الغرب	يحد ه شارع بعرض (٥,٠٠)متر	الغرب	يحد ه شارع بعرض (٥,٠٠)متر
المساحة	(٦٩٥,٤١)م	المساحة	(٦٩٥,٤١)م