

نموذج قرار مساحي

بيانات الصك	
رقم الوثيقة	٣٩٥٦.٧٠٠١٩٤٦
تاريخ الوثيقة	١٤٤٢/٣/١٨ هـ
مصدرة	وزارة العدل
هوية المالك	
أسم المالك	
نسبة الملكية	١٠٠٪

تفاصيل العقار	
رقم القطعة	٣٣٤٢
رقم المخطط	٢٠٠
المساحة	٢٦٠٠٠
نوع العقار	قطعة الأرض
الحى	اركان
المدينة	حائل

شركة فجن الأعمال للاستشارات الهندسية

	
فجن للاستشارات الهندسية VISION Engineering Consulting	فجن للاستشارات الهندسية VISION Engineering Consulting



تم أعداد هذا العمل لصالح شركة

	
MFAZ ARABIA PROFESSIONAL CONSULTANCIES	مفاز العربية للاستشارات المهنية

تاريخ أعداد الكروكي	المهندس المساح	مدير المكتب
٢٠٢٦/٠٨/٠٣ م	طارق محمد	محمد سلامة آل سميدان
0539934077	0554400693	info@vision.en.com



أقرار


- جرى الوقوف على الطبيعة من قبل مساح مكتب فجن للاستشارات الهندسية وأتضح الاتي :
- ☐ لا ☐ نعم هل الصك مطابق للرفع المساحي
 - ☐ لا ☐ نعم هل تم ذكر جميع الاختلافات في الرفع المساحي
 - ☐ لا ☐ نعم هل تم تطبيق جميع التعليمات الصادرة من المركز في الرفع المساحي
 - ☐ لا ☐ نعم هل تم التوقيع وأرفاق أقرار صحة الموقع
 - ☐ لا ☐ نعم هل يوجد تدخل في الأصل
 - ☐ لا ☐ نعم هل يوجد على الأصل مبنى مشترك
 - ☐ لا ☐ نعم هل ذكر المرجع المعتمد على الاستدلال على استخدام العقار
 - ☐ لا ☐ نعم هل تم الاستعلام من وزارة الزراعة حيال الأرض الزراعية
 - ☐ لا ☐ نعم الملاحظات والاختلافات والتدخلات
 - نوع الصك: ☐ سكني ☐ تجاري ☐ سكني تجاري ☐ صناعي ☐ زراعي
 - الأرض على الطبيعة: ☐ مبنى قائم ☐ أرض فضاء ☐ أرض مسورة ☐ أرض زراعية
 - طبيعة الأرض: ☐ منبسطة ☐ جبلية ☐ أخرى
 - المخطط على الطبيعة: ☐ منفذ ☐ غير منفذ ☐ عشوائي
 - يتحمل المكتب الهندسي المسؤولية على ما ورد في مخطط الرفع المساحي من حدود وأطوال وأحداثيات
 - هذا التقرير المساحي لا يعكس كاثبات لسلامة إجراءات التملك أو تثبيت حدود الصك وموقعة
 - تم الربط بأقرب نقطة ثابتة
 - ملاحظات:
 - اسم الحى: الصك (اركان) مستكشف التقرير المساحي (المدائن)
 - مدخنة: داخل الملكية ☐ خارج الملكية ☒ فوالجعة الغربية

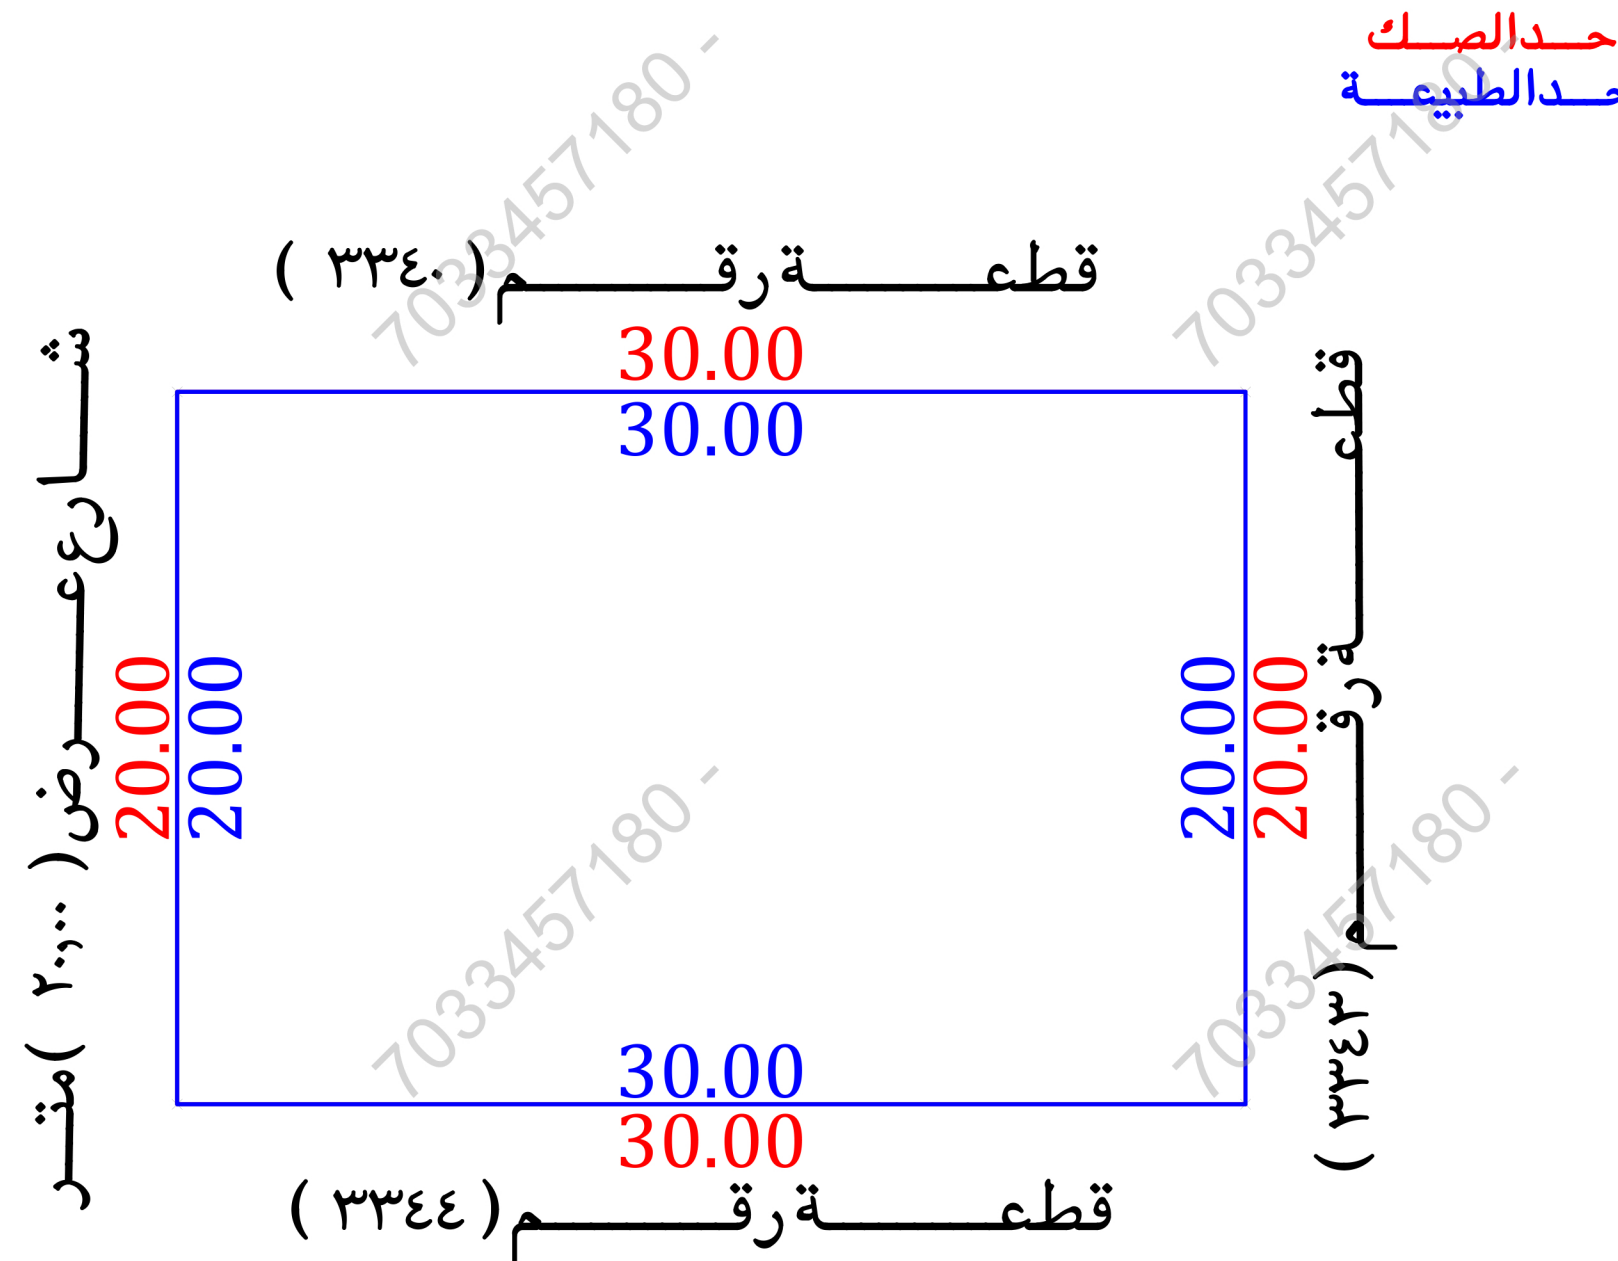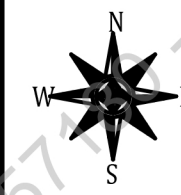

للوصول للموقع

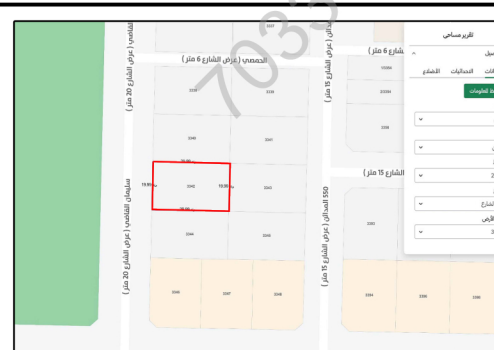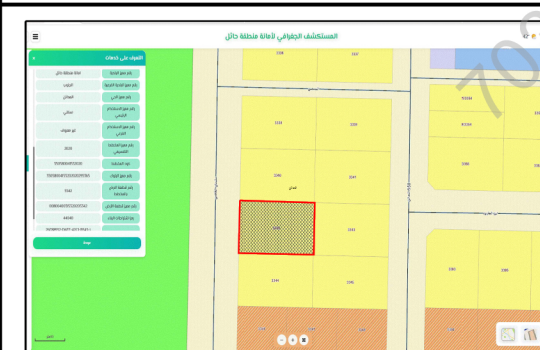

مستكشف التقرير المساحي	مستكشف الامانة
	

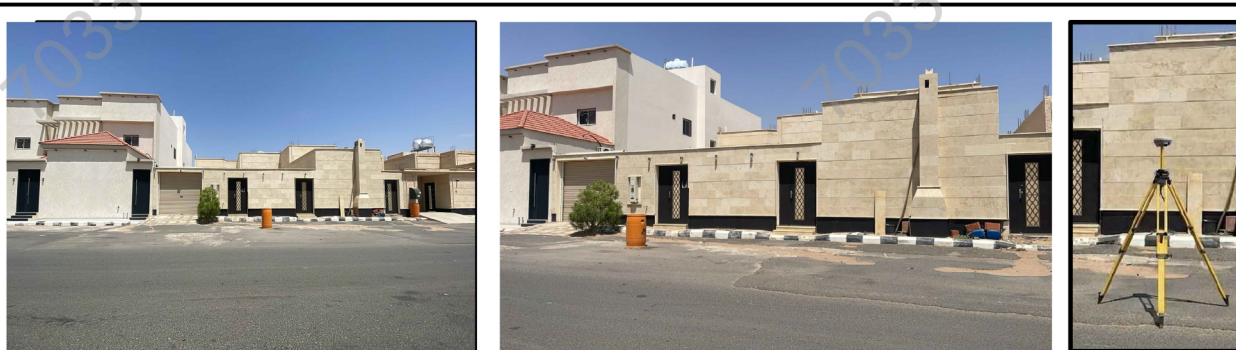المصور الجوي	صور من الطبيعة
	

أحداثيات الموقع حسب نظام الاحداثيات العالمى				
ع	شماليات	الشرقيات	ع	شماليات
1	3033954.638	768407.952	5	
2	3033954.638	768437.952	6	
3	3033934.638	768437.952	7	
4	3033934.638	768407.952	8	

الاتجاه	بموجب الصك	الاتجاه	بموجب الطبيعة
الشمال	قطعة رقم (٣٣٤٠) بطول (٣٠٠٠) متر	الشمال	قطعة رقم (٣٣٤٠) بطول (٣٠٠٠) متر
الجنوب	قطعة رقم (٣٣٤٤) بطول (٣٠٠٠) متر	الجنوب	قطعة رقم (٣٣٤٤) بطول (٣٠٠٠) متر
الشرق	قطعة رقم (٣٣٤٣) بطول (٢٠٠٠) متر	الشرق	قطعة رقم (٣٣٤٣) بطول (٢٠٠٠) متر
الغرب	شارع عرض (٢٠٠٠) متر بطول (٢٠٠٠) متر	الغرب	شارع عرض (٢٠٠٠) متر بطول (٢٠٠٠) متر
المساحة	(٦٠٠٠٠) م	المساحة	(٦٠٠٠٠) م