

نموذج كروكي مساحي

المنطقة	حائل
المالك	
الموضوع	كروكي مساحي
الموقع	بقعاء
استخدام الموقع	زراعي
رقم القطعة	الجزء المتبقى ب
رقم المخطط	٤٠٧١
رقم الصك	٤٤٢٢٠٢٠٠٧٣٢٦
تاريخ الصك	٢٨/٤/١٤٤٤هـ



دار الابتكار للاستشارات الهندسية

DAR ALEBTAKR ENGINEERING CONSULTANTS

تصميم معماري تصميم داخلي اشراف ادارة مشروعات - مخططات سلامة

تخطيط-رفع مساحي - دراسة الاحمال الكهرومائية

مكة المكرمة - الشرايف - شارع المهدي مع قاضي مركز السلام الاداري - الدور الاول - مكتب رقم ٢

EMAIL - dar.alebtakar.business@gmail.com TEL- 7219805550

أبعاد الأرض

الاتجاه	بموجب الصك	بموجب الطبيعة	ملاحظات	ملاحظات	الحدود بموجب الصك	الحدود بموجب الطبيعة
شمال	٤٧٢,٣٦+١٠٦١,٣٦	٤٧٢,٣٦+١٠٦١,٣٦	مطابق		الطريق وحرمة	شارع عرض ١٠٠٠م وتقام الحد أرض فضاء (الجزء المسفلت ١١٠٠م)
جنوب	٨٦٠ ١٠٠+١٥٠	٨٤١,٥٩+ ٢٤٣,٥٠+١٧٦,٩٠	١٥١,٩٩+		شارع عرض ٥٠ م	شارع عرض ١٠٠٠م وتقام الحد جبار (الجزء المسفلت ٣٠٠٠م)
شرق	١١٤٥	١١٤٥,٠٠	مطابق		شارع عرض ١٠ م	أرض فضاء
غرب	٧٤٦,٦١	٧٢٩,٢٠	١٧,٤١-		قطعة رقم ٣+٤+٥	جبار
المساحة	١٢١٩٩٤١,٨٨ م ^٢	١٢١٩٩٤١,٨٨ م ^٢	مطابق			



رقم القطعة	شماليات	شرقيات	رقم القطعة	شماليات	شرقيات
1	3087518.811	207235.197	5	3088682.190	206704.982
2	3087745.570	207146.480	6	3087784.445	206138.819
3	3087829.351	207302.279	7	3087141.532	206482.909
4	3088954.658	207090.837			

إقرار جري الوقوف على الطبيعة من قبل مساح مكتب دار الابتكار للاستشارات الهندسية و أنضح الآتي:

- ١- هل الصك مطابق للرفع المساحي ☒ نعم ☐ لا
- ٢- هل تم ذكر جميع الاختلافات في الرفع المساحي ☒ نعم ☐ لا
- ٣- هل تم تطبيق جميع التعليمات الصادرة من المركز في الرفع المساحي ☒ نعم ☐ لا
- ٤- هل تم التوقيع و ارفاق اقرار صحة الموقع ☒ نعم ☐ لا
- ٥- هل يوجد تداخل في الأصل أو أجزاء مشتركة ☒ نعم ☐ لا
- ٦- هل يوجد شوارع مختزلة على الأصل في المخطط أو المستكشف الجغرافي أو الطبيعة ولم يتم ذكره في الصك ☒ نعم ☐ لا
- ٧- هل تم ذكر المرجع المعتمد عليه في الاستدلال على استخدام العقار ☒ نعم (الصك) ☐ لا
- ٨- هل تم الاستعلام من وزارة الزراعة حيال الأراضي الزراعي ☒ نعم ☐ لا
- ٩- الملاحظات والاختلافات والتداخلات: ☒ يوجد ☐ لا يوجد (مع التوضيح)
- ١٠- طبيعة الأرض: ☐ جبلية ☐ منبسطة ☒ مبنى قائم
- ١١- مشتتات الموقع كالتالي: أرض بها اشجار وملاحق
- ١٢- هل يوجد منفعة مشتركة ☐ نعم ☒ لا
- ١٣- تم الرفع بنظام VRS واستخدام نظام الاحداثيات WGS-84-UTM38N
- ١٤- تم الرفع المساحي بإشراف المندوب حسب طلب الجهة المخولة
- ١٥- هذا التقرير المساحي لا يعتد به في اثبات سلامة اجراءات التملك
- ١٦- يتحمل المكتب المسؤولية عن صحة ماورد في مخطط الرفع المساحي حدود واطوال ومساحة واحداثيات

الختم	تاريخ الاعتماد ١٤٤٨/٠٣/٢١هـ
-------	-----------------------------

صور من الطبيعة توضح الموقع

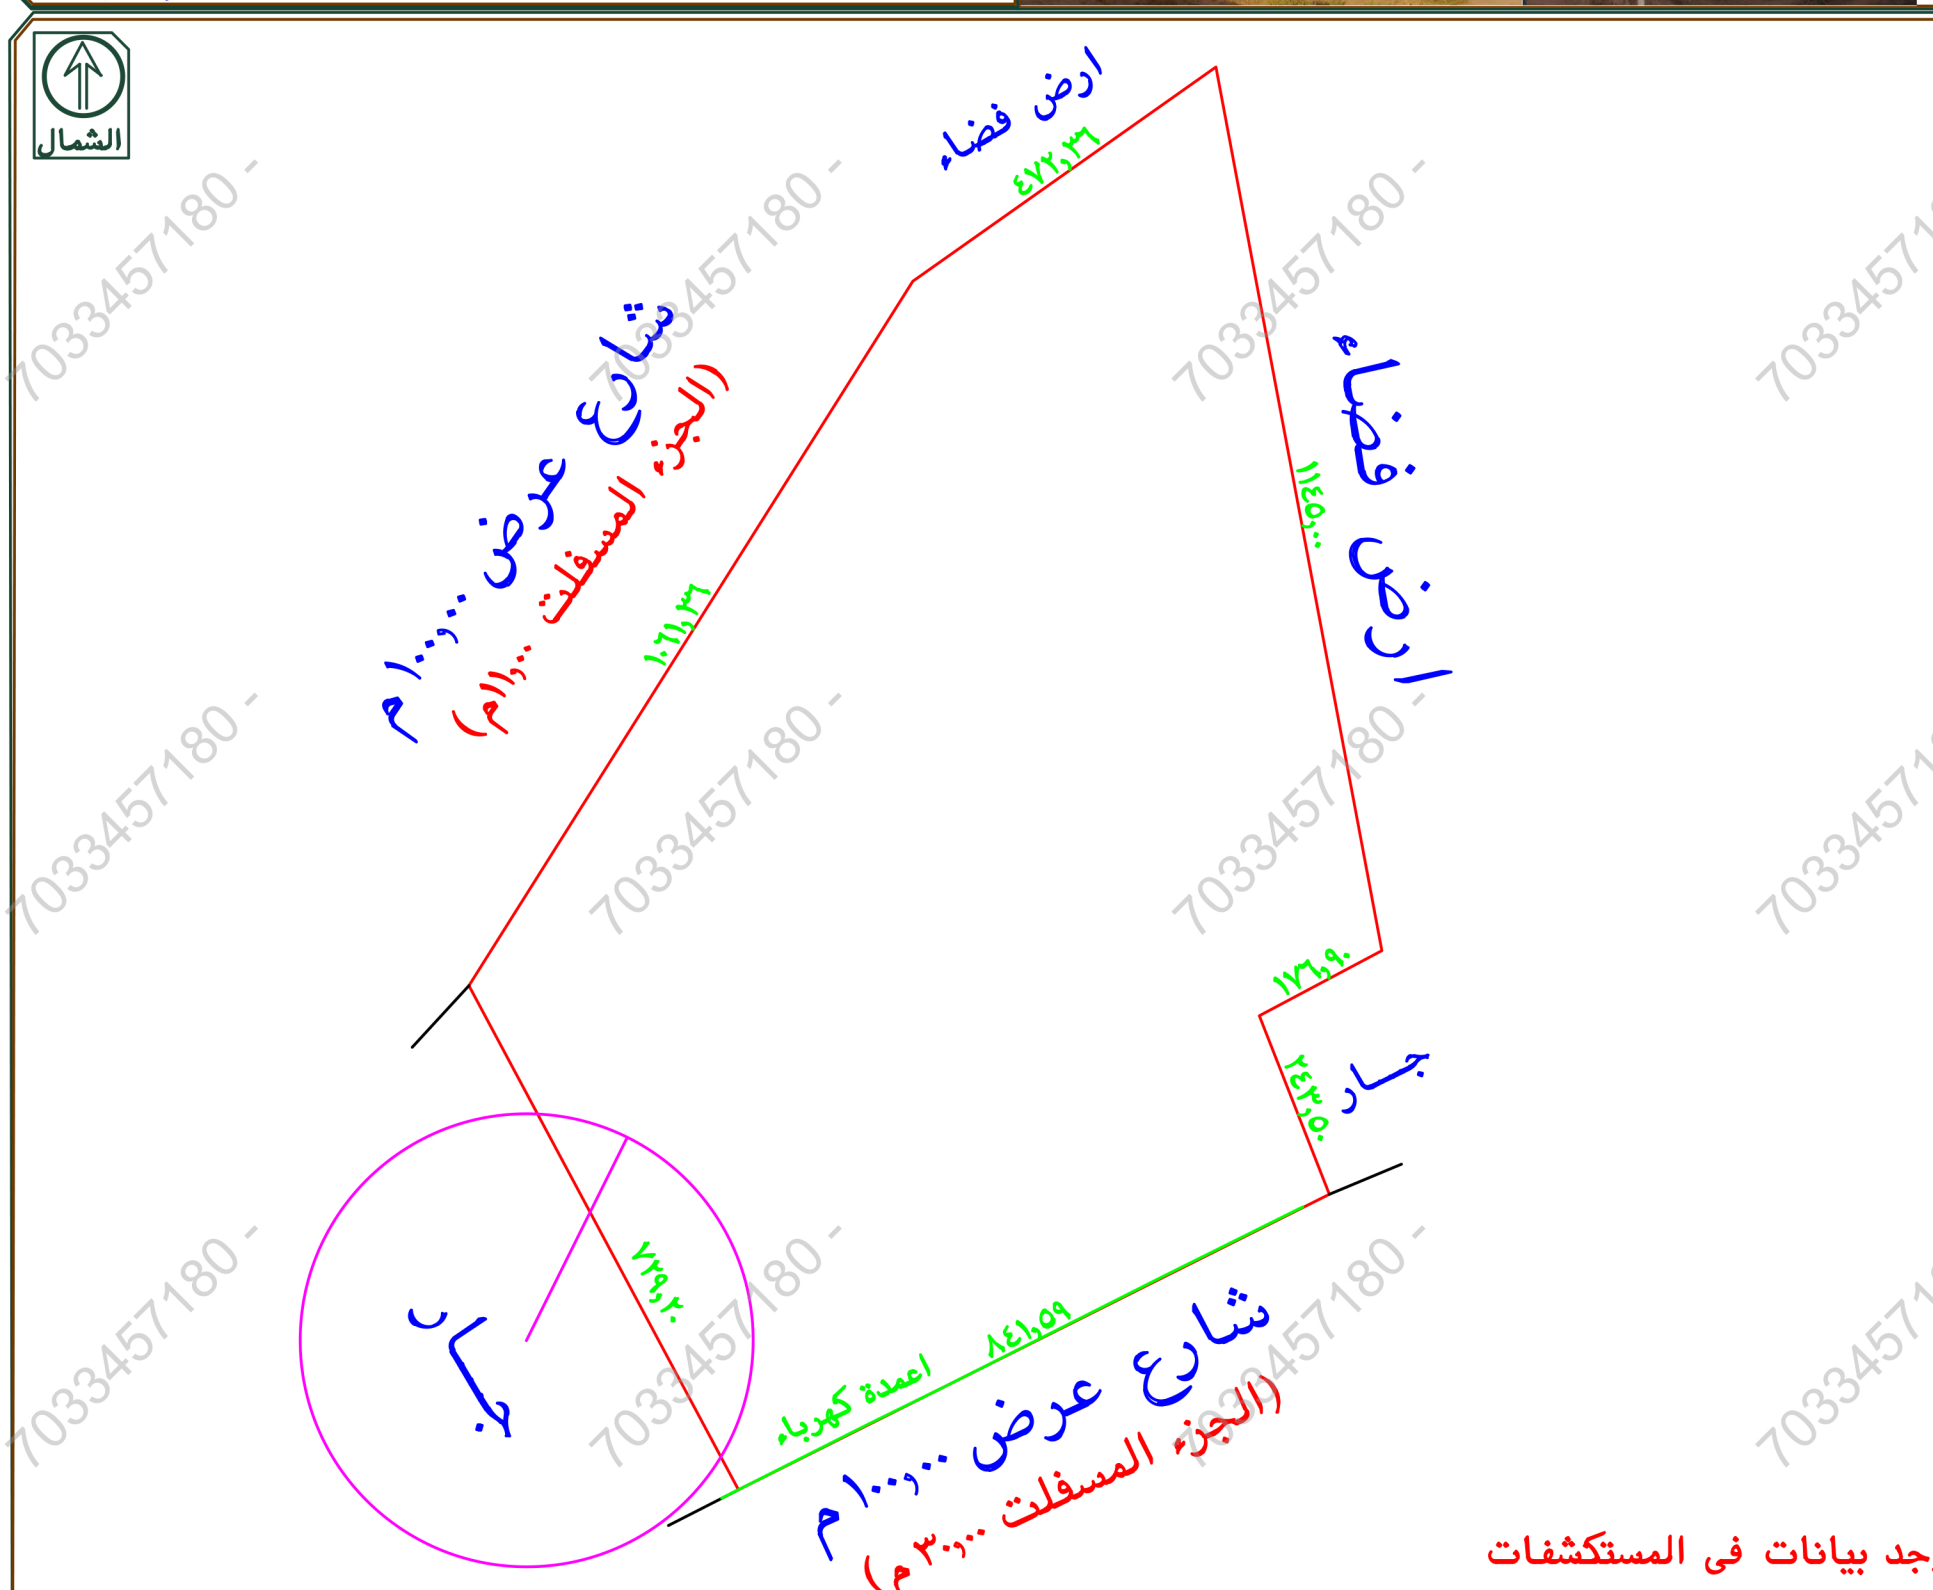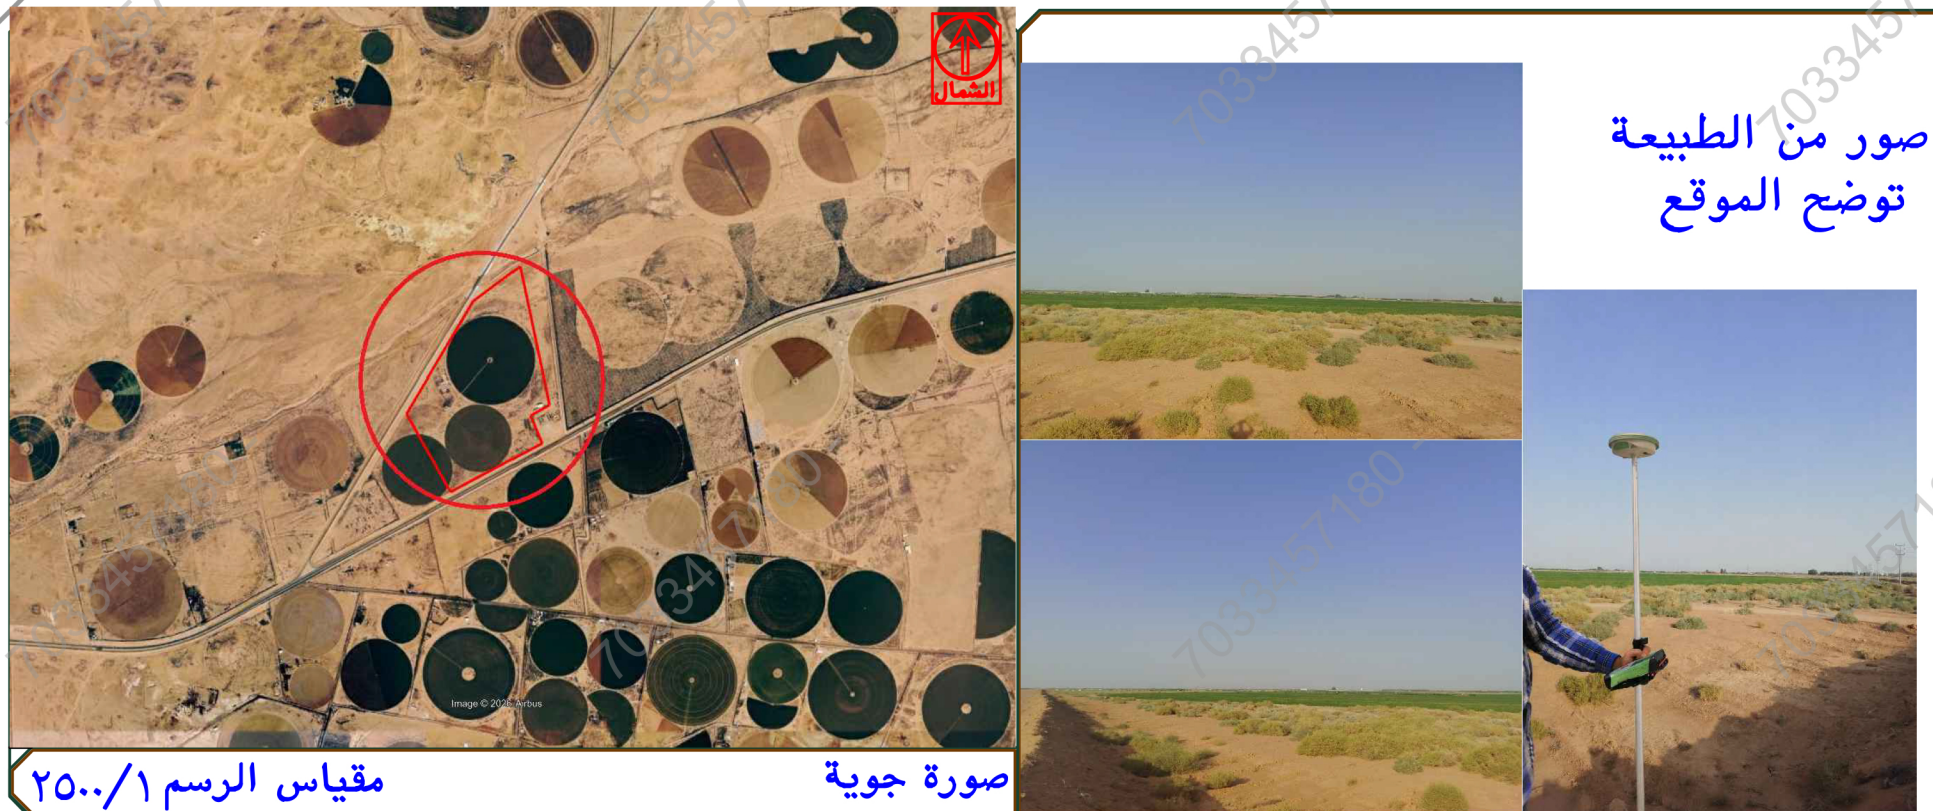

لا يوجد بيانات في المستكشفات
يوجد اعمدة كهرباء داخل حد الصك
يوجد محور مشترك مع الحد الغربي
يوجد اختلاف في عرض الشارع الجنوبي بين الصك والطبيعة
يوجد اختلاف في الحدود والاطوال بين الصك والطبيعة
الشارع الشمالي الجزء المسفلت ١١٠٠م
الشارع الجنوبي الجزء المسفلت ٣٠٠٠م

تم الرفع من واقع الطبيعة
مقياس الرسم ٣٠٠/١