


نموذج قرار مساحي	
بيانات الصك	
رقم الوثيقة	٣١١٥٠٨٠١١٣٥٨
تاريخ الوثيقة	٢٩ / ٠٨ / ١٤٤٢ هـ
مصدرة	وزارة العدل

نسبة الملكية	٪ ١٠٠
رقم القطعة	تفاصيل العقار
رقم المخطط	الجزء المتبقى من ٤٠
المساحة	٦١
نوع العقار	٢م٤٢٨,٩١
الحى	قطعة الارض السكنية
المدينة	السلام
	الخارج

حدالصك
حدالطبيعة

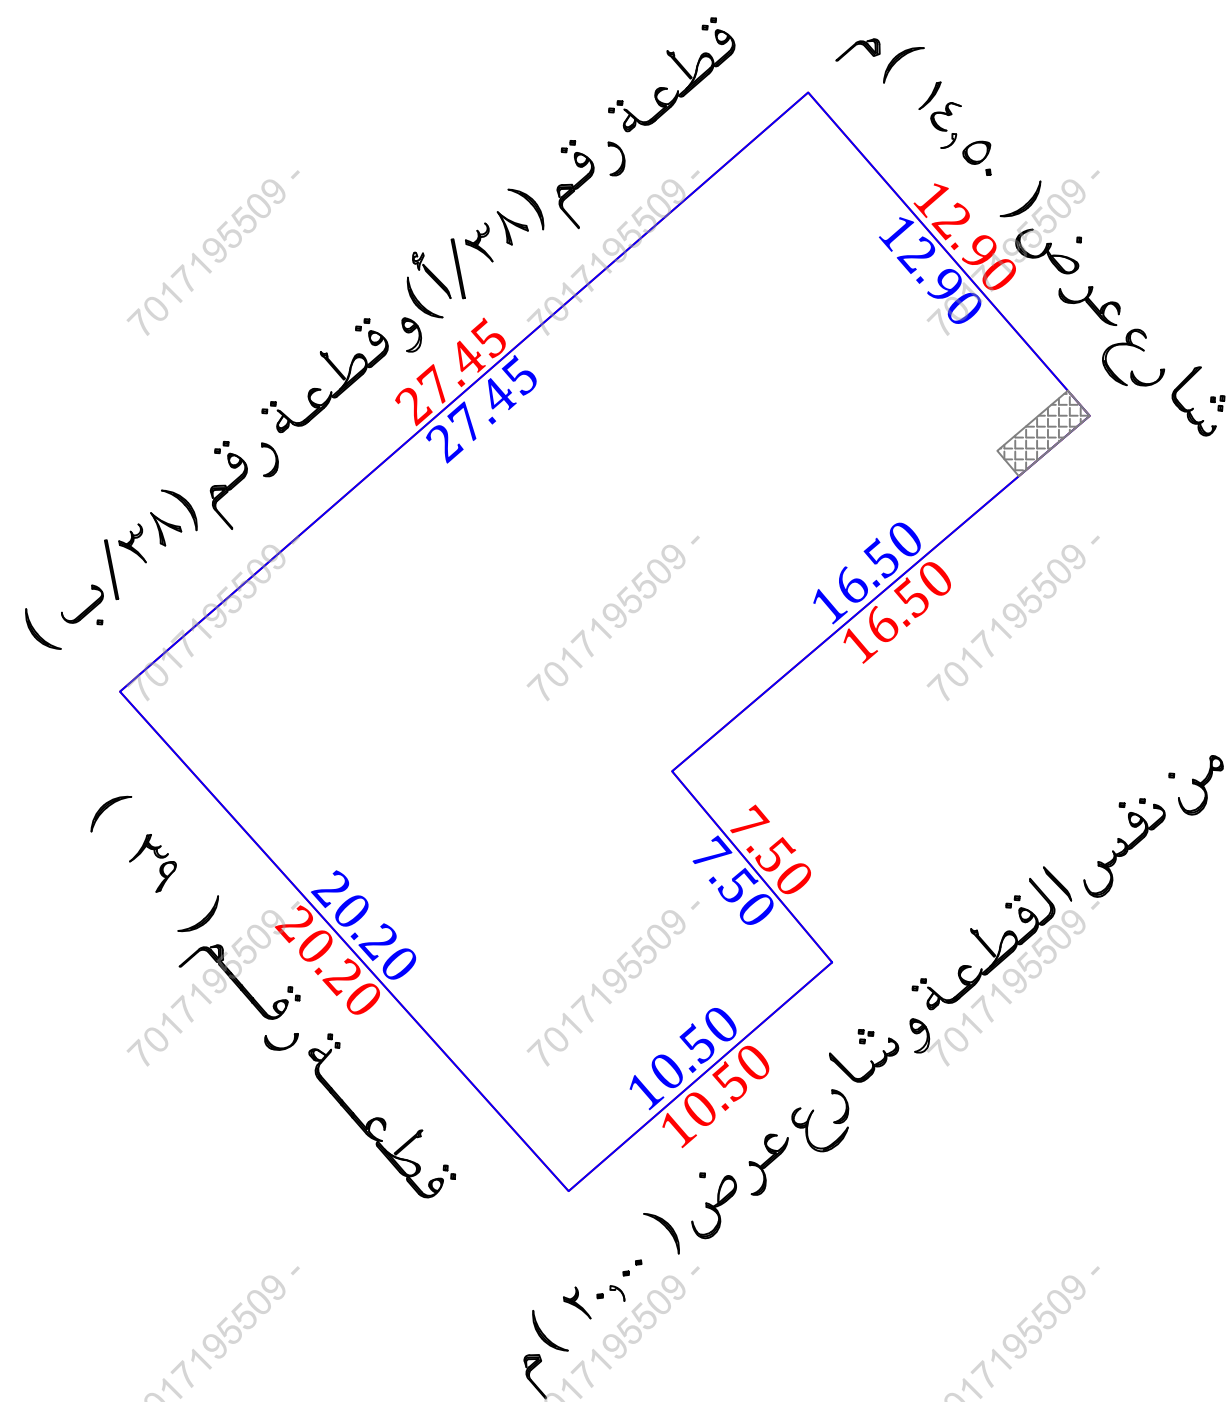

للوصول للموقع



أقرار
جرى الوقوف على الطبيعة من قبل مساح مكتب فجن للاستشارات الهندسية وأتضح الأتي:

- | | | |
|----------------------------------|----------------------------------|---|
| ☐ | ☐ | هل الصك مطابق للرفع المساحي |
| ☒ | ☐ | هل تم ذكر جميع الاختلافات فى الرفع المساحي |
| ☐ | ☒ | هل تم تطبيق جميع التعليمات الصادرة من المركز فى الرفع المساحي |
| ☐ | ☒ | هل تم التوقيع وأرفاق أقرار صحة الموقع |
| ☐ | ☒ | هل يوجد تدخل فى الأصل |
| ☐ | ☒ | هل يوجد على الأصل مبنى مشترك |
| ☐ | ☒ | هل ذكر المرجع المعتمد على الاستدلال على استخدام العقار |
| ☐ | ☐ | هل تم الاستعلاء من وزارة الزراعة حيال الأرض الزراعية |
| ☐ | ☒ | هل الملاحظات والاختلافات والتدخلات |

☒ نوع الاستخدام : سكنى ☒ تجارى ☐ سكنى تجارى ☐ صناعى ☐ زراعى
☒ الأرض على الطبيعة : مبنى قائم ☒ أرض فضاء ☐ أرض مسورة ☐ أرض زراعية
☐ طبيعة الأرض : منبسطة ☒ جبلية ☐ أخرى
☒ المخطط على الطبيعة : منفذ ☒ غير منفذ ☐ عشوائى
 يتحمل المكتب الهندسى المسؤولية على ما ورد فى مخطط الرفع المساحى
 من حدود وأطوال وأحداثيات
 هذا التقرير المساحى لا يعتد به كإثبات لسلامة أجراءات التملك أو تثبيت حدود الصك وموقعة
 تم الربط بأقرب نقطة ثابتة

الملاحظات

- الأرض غير مفرزة على المستكشفات
- يوجد اختلاف فى الحدود بين الصك والمستكشفات
- يوجد تدخل على الأصل من الجار فى الحد الجنوبي ومبنى مشترك

مستكشف الرخص الانشائية	مستكشف الامانة	المصور الجوي	صور من الطبيعة

أحداثيات الموقع حسب نظام الاحداثيات العالمى						بموجب الطبيعة		الاتجاه	بموجب الصك		الاتجاه
الشماليات	الشرقيات	العرض	الشماليات	الشرقيات	العرض	قطعة رقم (٣٨/أ) وقطعة رقم (٣٨/ب)	بطول (٢٧,٤٥) متر	الشمال	قطعة رقم (٣٨)	بطول (٢٧,٤٥) متر	الشمال
2672991.976	734936.691	5	2673000.122	734915.266	1	الجزء المتبقى من نفس القطعة وشارع عرض (٢٠,٠٠) م	بطول (١٠,٥٠+٧,٥٠+١٦,٥٠) متر	الجنوب	الجزء المفرغ وشارع عرض (٢٠,٠٠) م	بطول (١٠,٥٠+٧,٥٠+١٦,٥٠) متر	الجنوب
2672985.092	734928.762	6	2673018.147	734935.969	2	شارع عرض (١٤,٥٠) م	بطول (١٢,٩٠) متر	الشرق	شارع عرض (١٤,٥٠) م	بطول (١٢,٩٠) متر	الشرق
		7	2673008.418	734944.440	3	قطعة رقم (٣٩)	بطول (٢٠,٢٠) متر	الغرب	قطعة رقم (٣٩)	بطول (٢٠,٢٠) متر	الغرب
		8	2672997.725	734931.874	4	(٤٢٨,٩١) م		المساحة	(٤٢٨,٩١) م		المساحة