



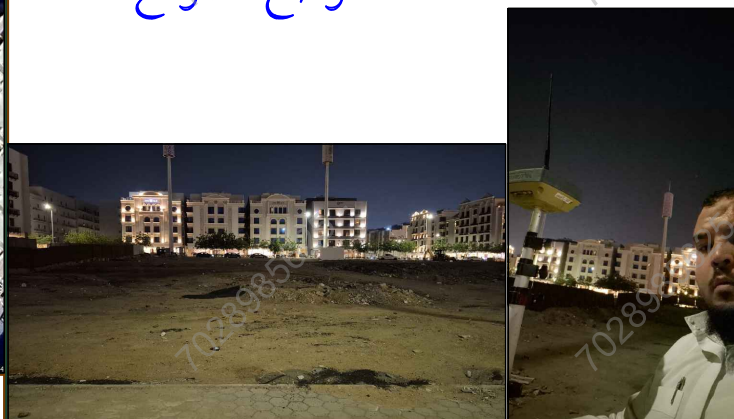

صور من الطبيعة
توضح الموقع



مقياس الرسم ٢٥٠/١
صورة جوية

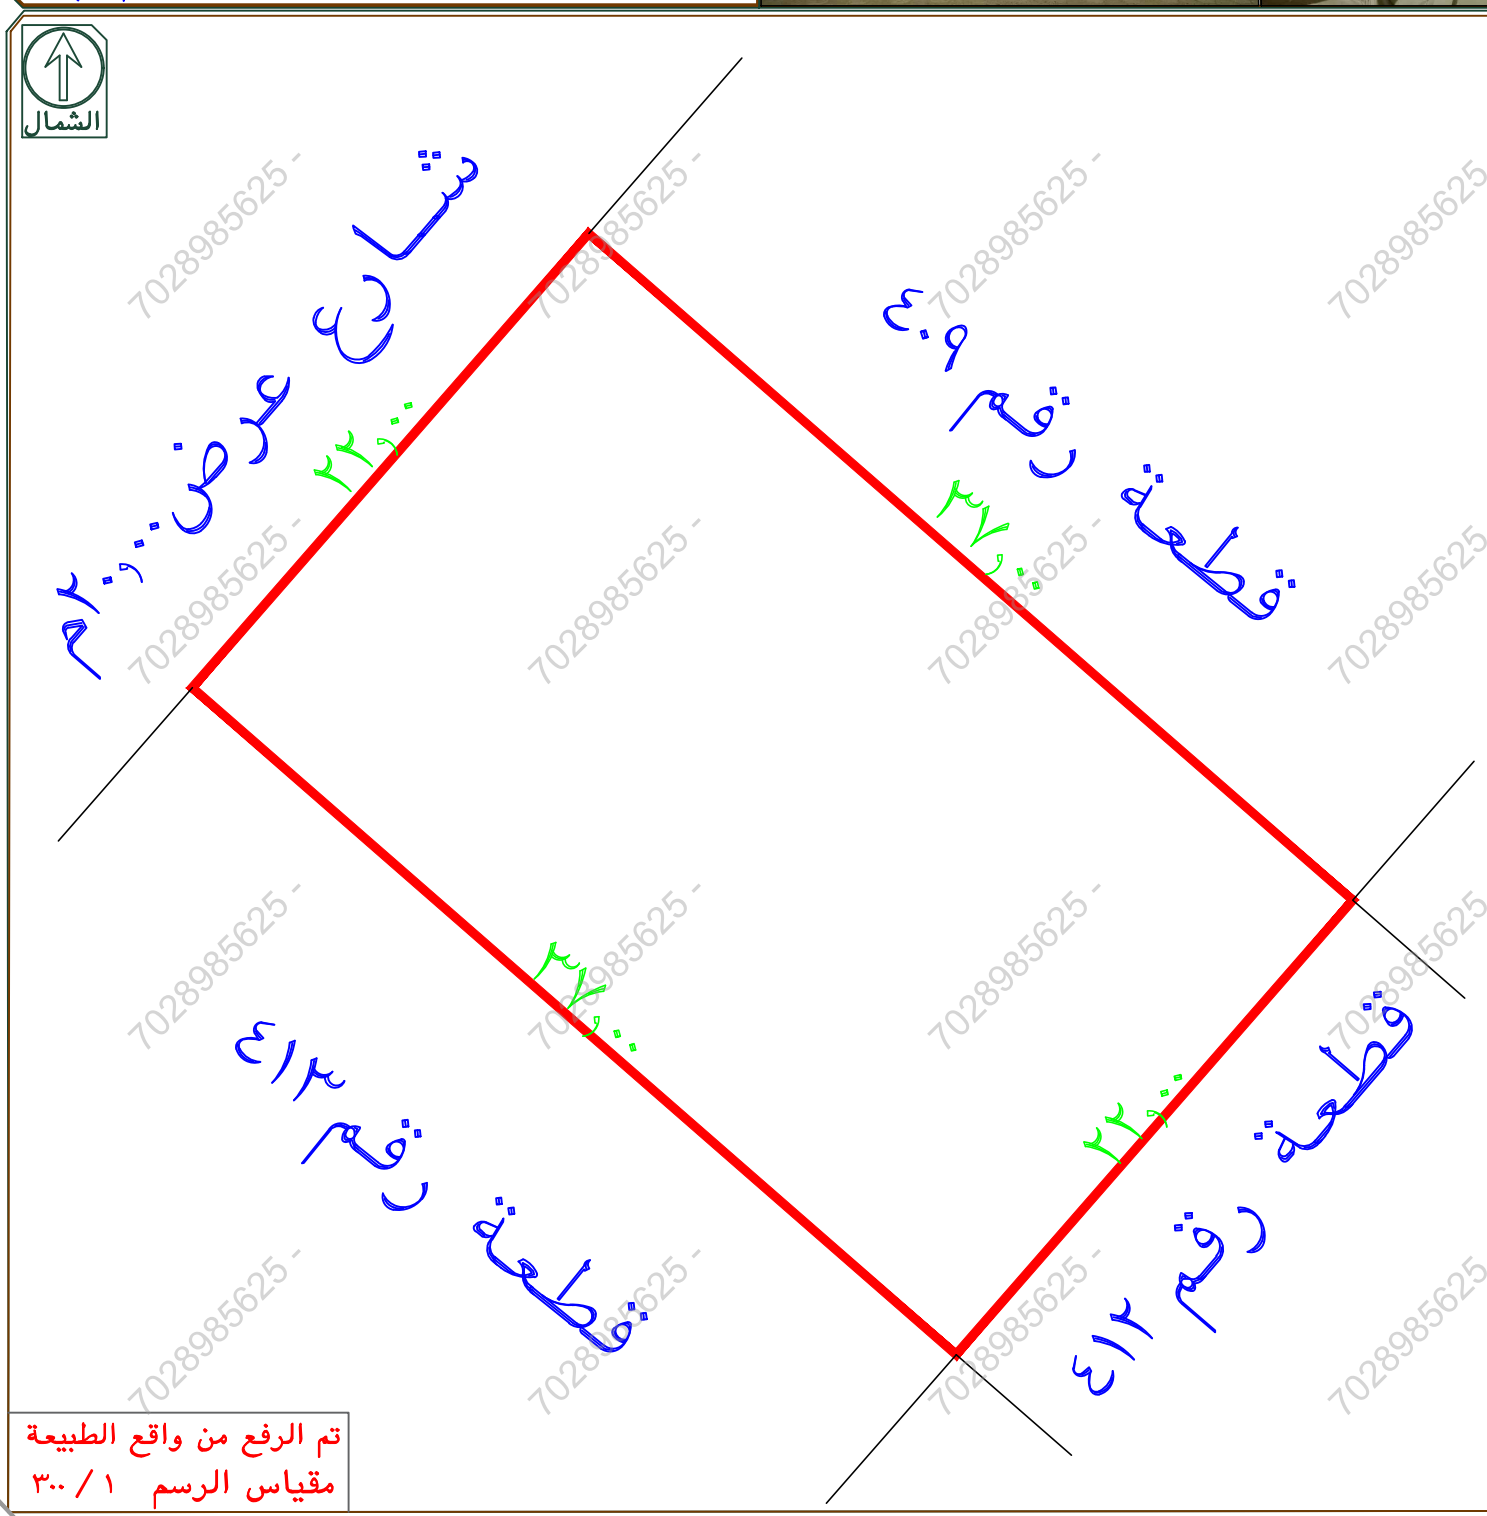

تم الرفع من واقع الطبيعة
مقياس الرسم ٣٠٠ / ١

نموذج كروكي مساحي

المنطقة	مكة المكرمة
الموضوع	كروكي مساحي
الموقع	جدة - الواحة
استخدام الموقع	سكني
رقم القطعة	٤١١
رقم المخطط	٥٨٨/ج/س
رقم الصك	٤٢٥٥١٧٠٠١٩٩١
تاريخ الصك	١٤٤٣/٧/١٦ هـ

D . R . T

D . R . T ENGINEERING CONSULTANTS
تصميم معماري - تصميم داخلي - اشراف ادارة مشروعات - مخططات سلامة
تخطيط - رفع مساحي - دراسة الاحمال الكهربائية
مكة المكرمة - الشرايف - مركز السلام الإداري الدور الأول - مكتب رقم ١١
EMAIL - dar.alebtakar.businss@gmail.com TEL - 0570426636


الختم

- إقرار
جري الوقوف على الطبيعة من قبل مساح مكتب
دي آر تي للاستشارات الهندسية و أتضح الآتي :
- هل الصك مطابق للرفع المساحي ☒ نعم ☐ لا
 - هل تم ذكر جميع الاختلافات في الرفع المساحي ☒ نعم ☐ لا
 - هل تم تطبيق جميع التعليمات الصادرة من المركز في الرفع المساحي ☒ نعم ☐ لا
 - هل تم التوقيع وارفاق اقرار صحة الموقع ☒ نعم ☐ لا
 - هل يوجد تداخل في الأصل أو أجزاء مشتركة ☒ نعم ☐ لا
 - هل يوجد شوارع مختزلة على الأصل في المخطط أو المستكشف الجغرافي أو الطبيعة ولم يتم ذكره في الصك ☒ نعم ☐ لا
 - هل تم ذكر المرجع المعتمد عليه في الاستدلال على استخدام العقار ☒ نعم (بلدي) ☐ لا
 - هل تم الاستعلام من وزارة الزراعة حيال الأراضي الزراعي ☒ نعم ☐ لا
 - الملاحظات والاختلافات والتدخلات: ☒ يوجد ☐ لا يوجد
 - (مع التوضيح)
١٠ - طبيعة الأرض ☒ جبلية ☐ منبسطة ☐ مبنى قائم
١١ - مشتقات الموقع كالتالي: ☒ أرض فضاء
 - تم الرفع بنظام ال VRS واستخدام نظام الاحداثيات WGS-84-UTM38N
 - تم الرفع المساحي بإشراف المندوب حسب طلب الجهة المخولة
 - هذا التقرير المساحي لا يعتد به في اثبات سلامة اجراءات التملك
 - يتحمل المكتب المسؤولية عن صحة ماورد في مخطط الرفع المساحي حدود واطوال ومساحة واحداثيات

تاريخ الاعتماد ١٤٤٧/٠٥/١٧ هـ	دار الابتكار للاستشارات الهندسية DAR ALBTKAR ENGINEERING CONSULTANTS س.ت. ٨٥٥٠١٣٣٣٣٣	
------------------------------	--	--

الاتجاه	بموجب الصك	بموجب الطبيعة	ملاحظات	ملاحظات	الحدود بموجب الصك	الحدود بموجب الطبيعة
شمال	٢٢,٠٠	٢٢,٠٠	مطابق	مطابق	شارع عرض ٢٠,٠٠م	شارع عرض ٢٠,٠٠م
جنوب	٢٢,٠٠	٢٢,٠٠	مطابق	مطابق	قطعة رقم ٤١٢	قطعة رقم ٤١٢
شرق	٣٧,٠٠	٣٧,٠٠	مطابق	مطابق	قطعة رقم ٤٠٩	قطعة رقم ٤٠٩
غرب	٣٧,٠٠	٣٧,٠٠	مطابق	مطابق	قطعة رقم ٤١٣	قطعة رقم ٤١٣
المساحة	٢٨١٤,٠٠	٢٨١٤,٠٠	مطابق	مطابق		

رقم القطعة	شماليات	شرقيات
1	2384582.7874	524616.5692
2	2384599.3613	524631.0365
3	2384575.0298	524658.9109
4	2384558.4559	524644.4435

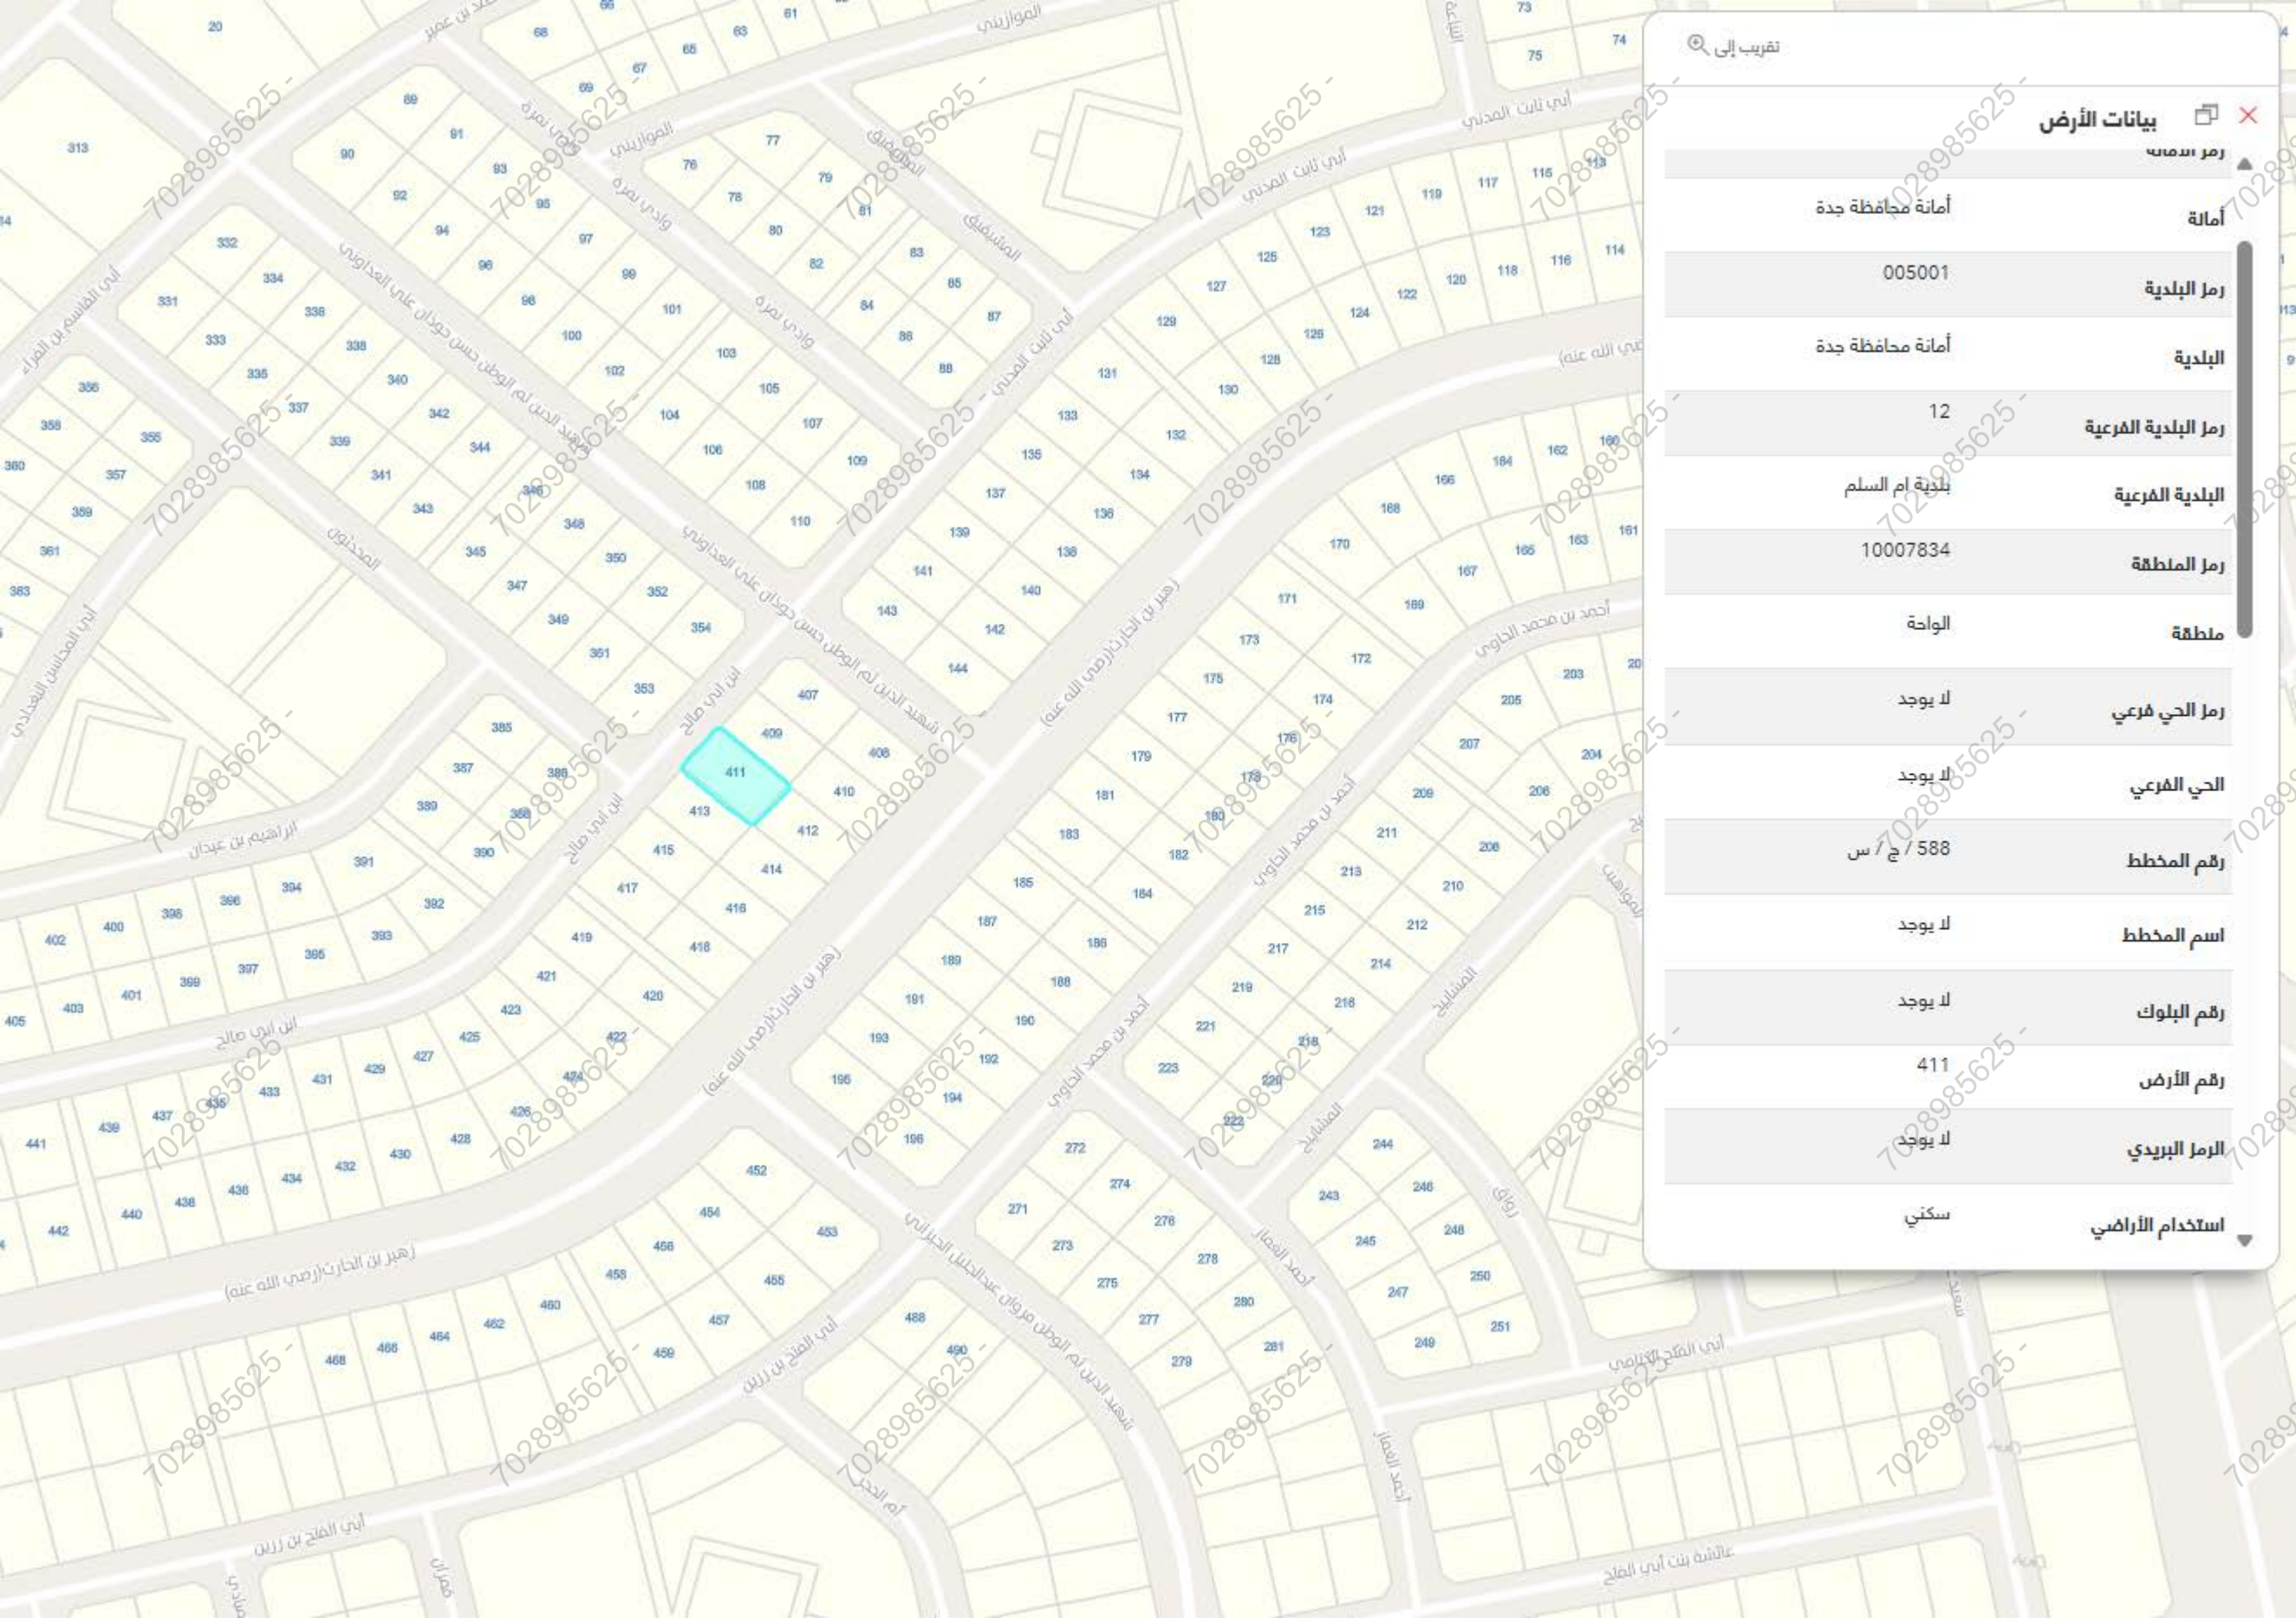

تقريب إلى

بيانات الأرض



رسم الاسم

أمانة

أمانة محافظة جدة

رمز البلدية

005001

البلدية

أمانة محافظة جدة

رمز البلدية الفرعية

12

البلدية الفرعية

بلدية ام السلم

رمز المنطقة

10007834

منطقة

الواحة

رمز الحي فرعي

لا يوجد

الحي الفرعي

لا يوجد

رقم المخطط

588 / ج س

اسم المخطط

لا يوجد

رقم البلوك

لا يوجد

رقم الأرض

411

الرمز البريدي

لا يوجد

استخدام الأراضي

سكني