


نموذج قرار مساحى	
بيانات الصك	
رقم الوثيقة	٦٩٧٠٠٣٠٠١٨٣
تاريخ الوثيقة	٠٨/٠٩/١٤٤١ هـ
مصدرة	وزارة العدل
نسبة الملكية	
١٠٠٪	
تفاصيل العقار	
رقم القطعة	٣٢٨
رقم المخطط	
المساحة	٢٦٠٠,٠٠
نوع العقار	قطعة الارض
الحى	
المدينة	الخرج

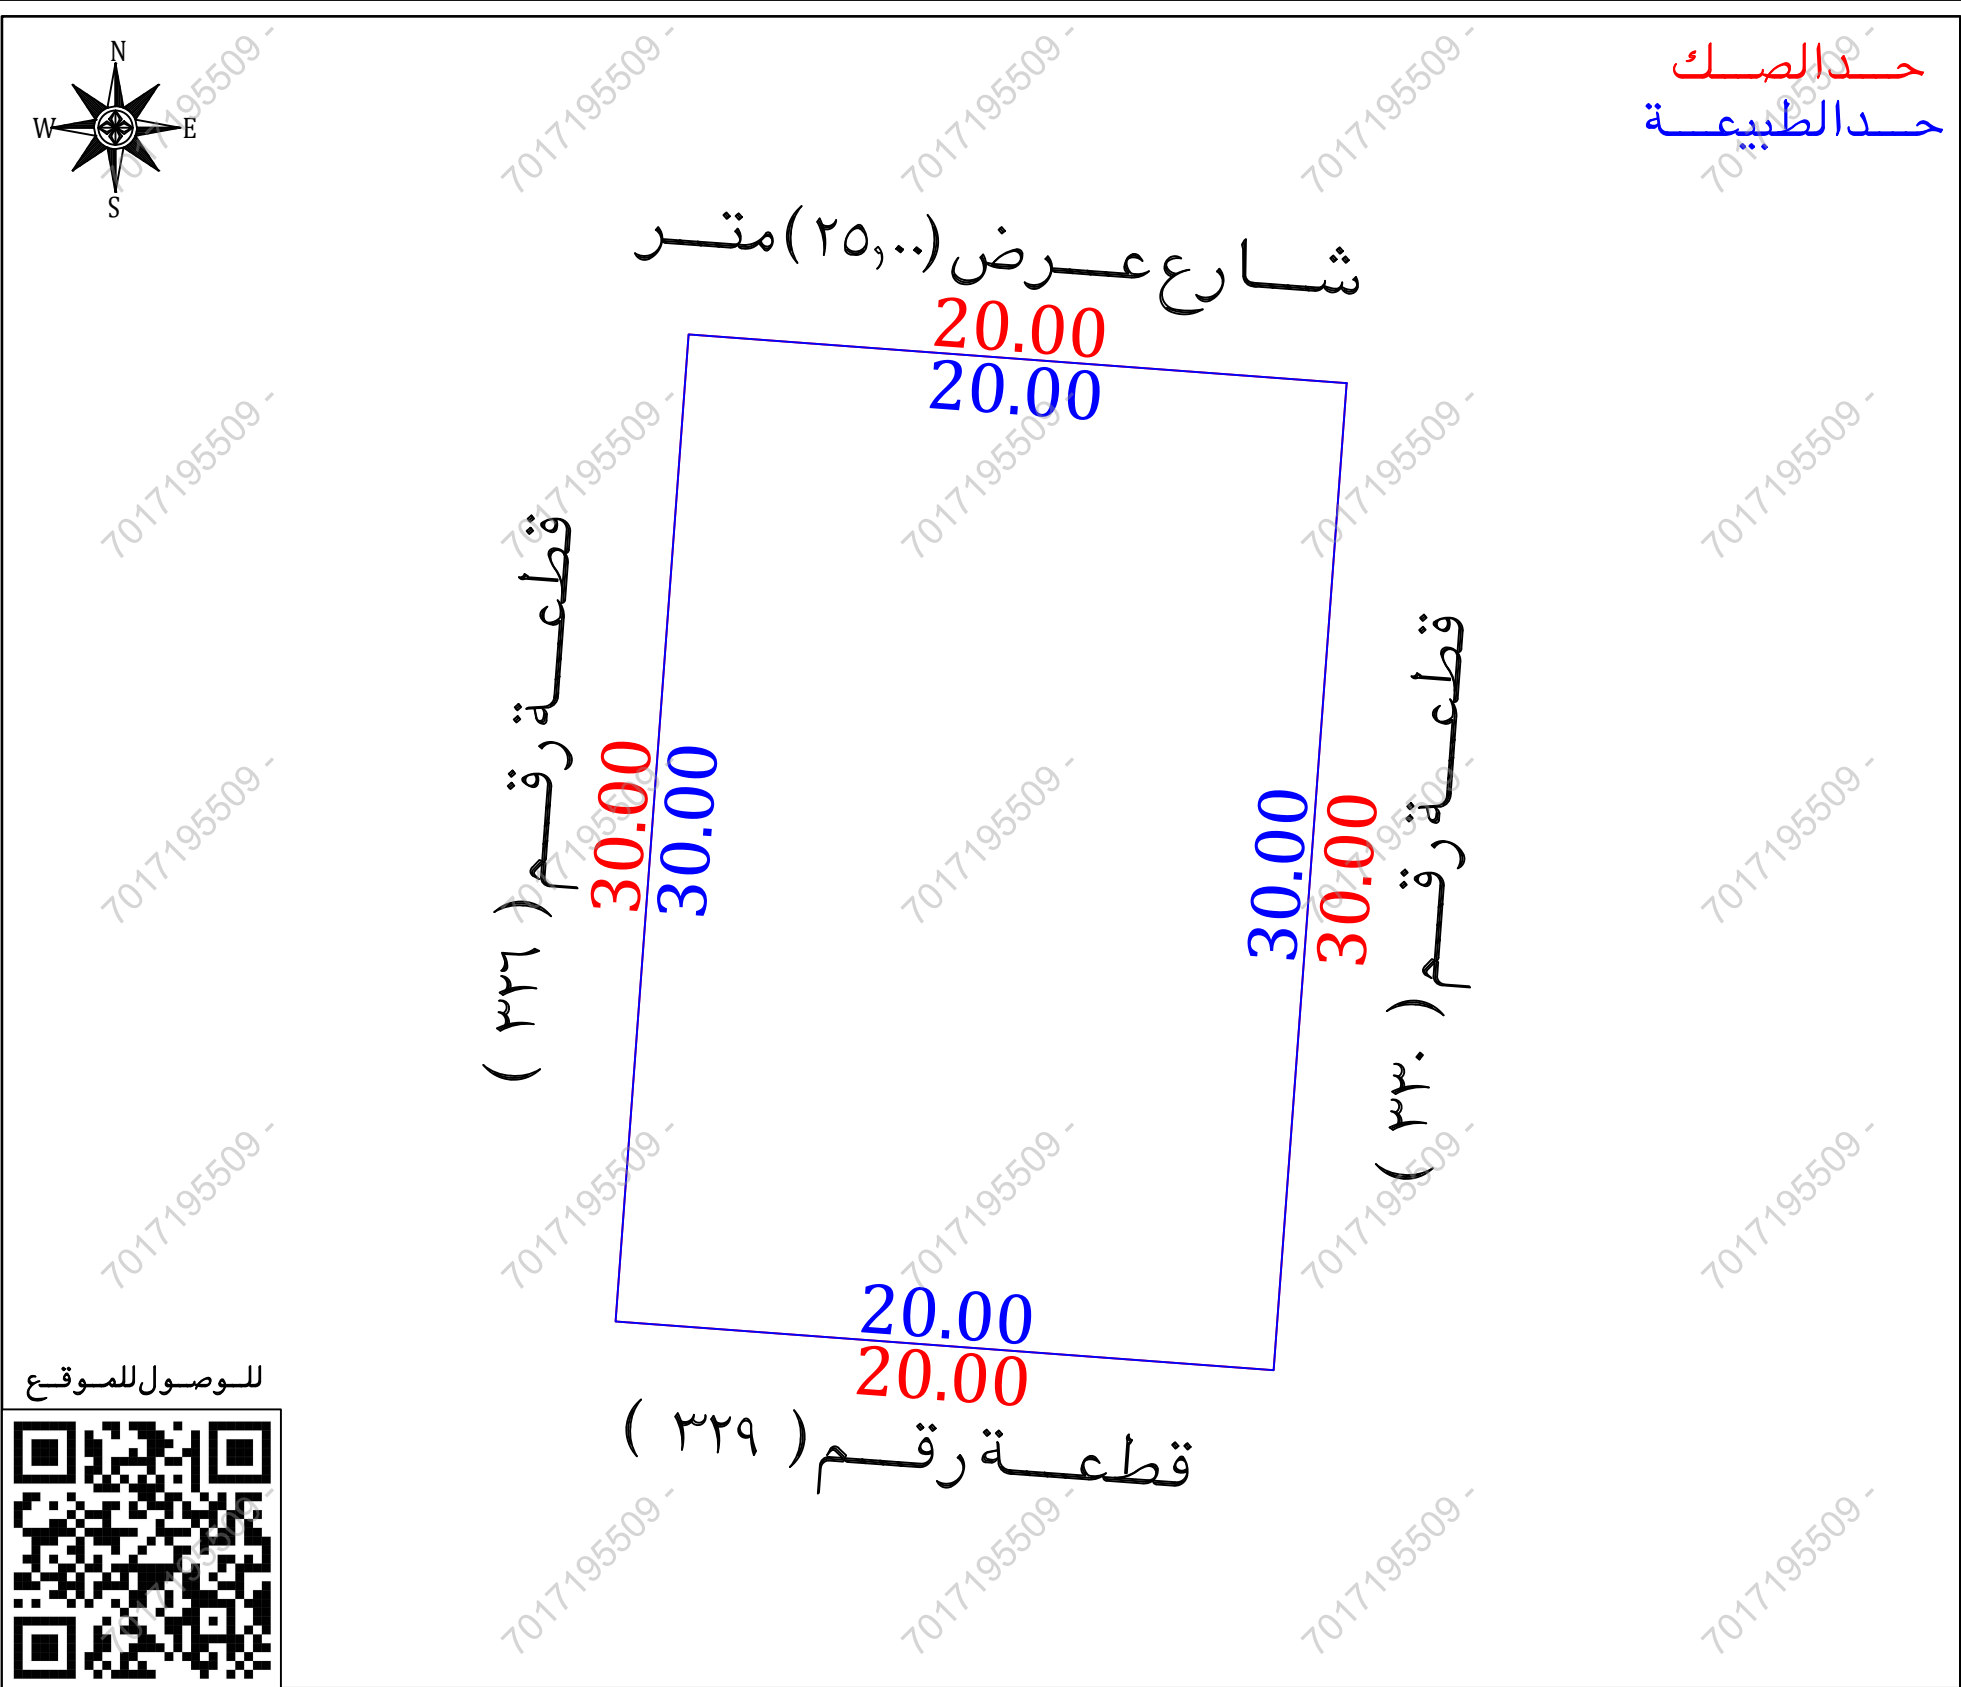

أقرار

جرى الوقوف على الطبيعة من قبل مساح مكتب فجن للاستشارات الهندسية وأتضح الأتى :

هل الصك مطابق للرفع المساحى ☐ نعم ☒ لا

هل تم ذكر جميع الاختلافات فى الرفع المساحى ☐ نعم ☒ لا

هل تم تطبيق جميع التعليمات الصادرة من المركز فى الرفع المساحى ☐ نعم ☒ لا

هل تم التوقيع وأرفاق أقرار صحة الموقع ☐ نعم ☒ لا

هل يوجد تداءل فى الأصل ☐ نعم ☒ لا

هل يوجد على الأصل مبنى مشترك ☐ نعم ☒ لا

هل ذكر المرجع المعتمد على الاستدلال على استخدام العقار ☐ نعم ☒ لا

هل تم الاستعلام من وزارة الزراعة حيال الأرض الزراعية ☐ نعم ☒ لا

الملاحظات والاختلافات والتدخلات ☐ نعم ☒ لا

نوع الصك: ☒ سكنى ☐ تجارى ☐ سكنى تجارى ☐ صناعى ☐ زراعى

الأرض على الطبيعة: ☒ مبنى قائم ☐ أرض فضاء ☐ أرض مسورة ☐ أرض زراعية

طبيعة الأرض: ☒ منبسطة ☐ جبلية ☐ أخرى

المخطط على الطبيعة: ☒ منفذ ☐ غير منفذ ☐ عشوائى

يتحمل المكتب الهندسى المسئولية على ما ورد فى مخطط الرفع المساحى من حدود وأطوال وأحداثيات

ها التقرير المساحى لا يعتد به كإثبات لسلامة أجراءات التملك أو تثبيت حدود الصك وموقعة

تم الربط بأقرب نقطة ثابتة

الملاحظات

رقم المخطط: الصك (—) المستكشفات (١٠٩/٢)

اسم الحى: الصك (—) المستكشفات (البرموك)

صور من الطبيعة	المصور الجوى	مستكشف الامانة	مستكشف بلدى

الاتجاه	بموجب الصك	الاتجاه	بموجب الطبيعة	أحداثيات الموقع حسب نظام الاحداثيات العالمى			
الشمال	شارع عرض (٢٥,٠٠) متر	الشمال	شارع عرض (٢٥,٠٠) متر	الشماليات	الشماليات	الشماليات	الشماليات
الجنوب	قطعة رقم (٣٢٩)	الجنوب	قطعة رقم (٣٢٩)	الشماليات	الشماليات	الشماليات	الشماليات
الشرق	قطعة رقم (٣٣٠)	الشرق	قطعة رقم (٣٣٠)	الشماليات	الشماليات	الشماليات	الشماليات
الغرب	قطعة رقم (٣٢٦)	الغرب	قطعة رقم (٣٢٦)	الشماليات	الشماليات	الشماليات	الشماليات
المساحة	(٦٠٠,٠٠) م	المساحة	(٦٠٠,٠٠) م	الشماليات	الشماليات	الشماليات	الشماليات