


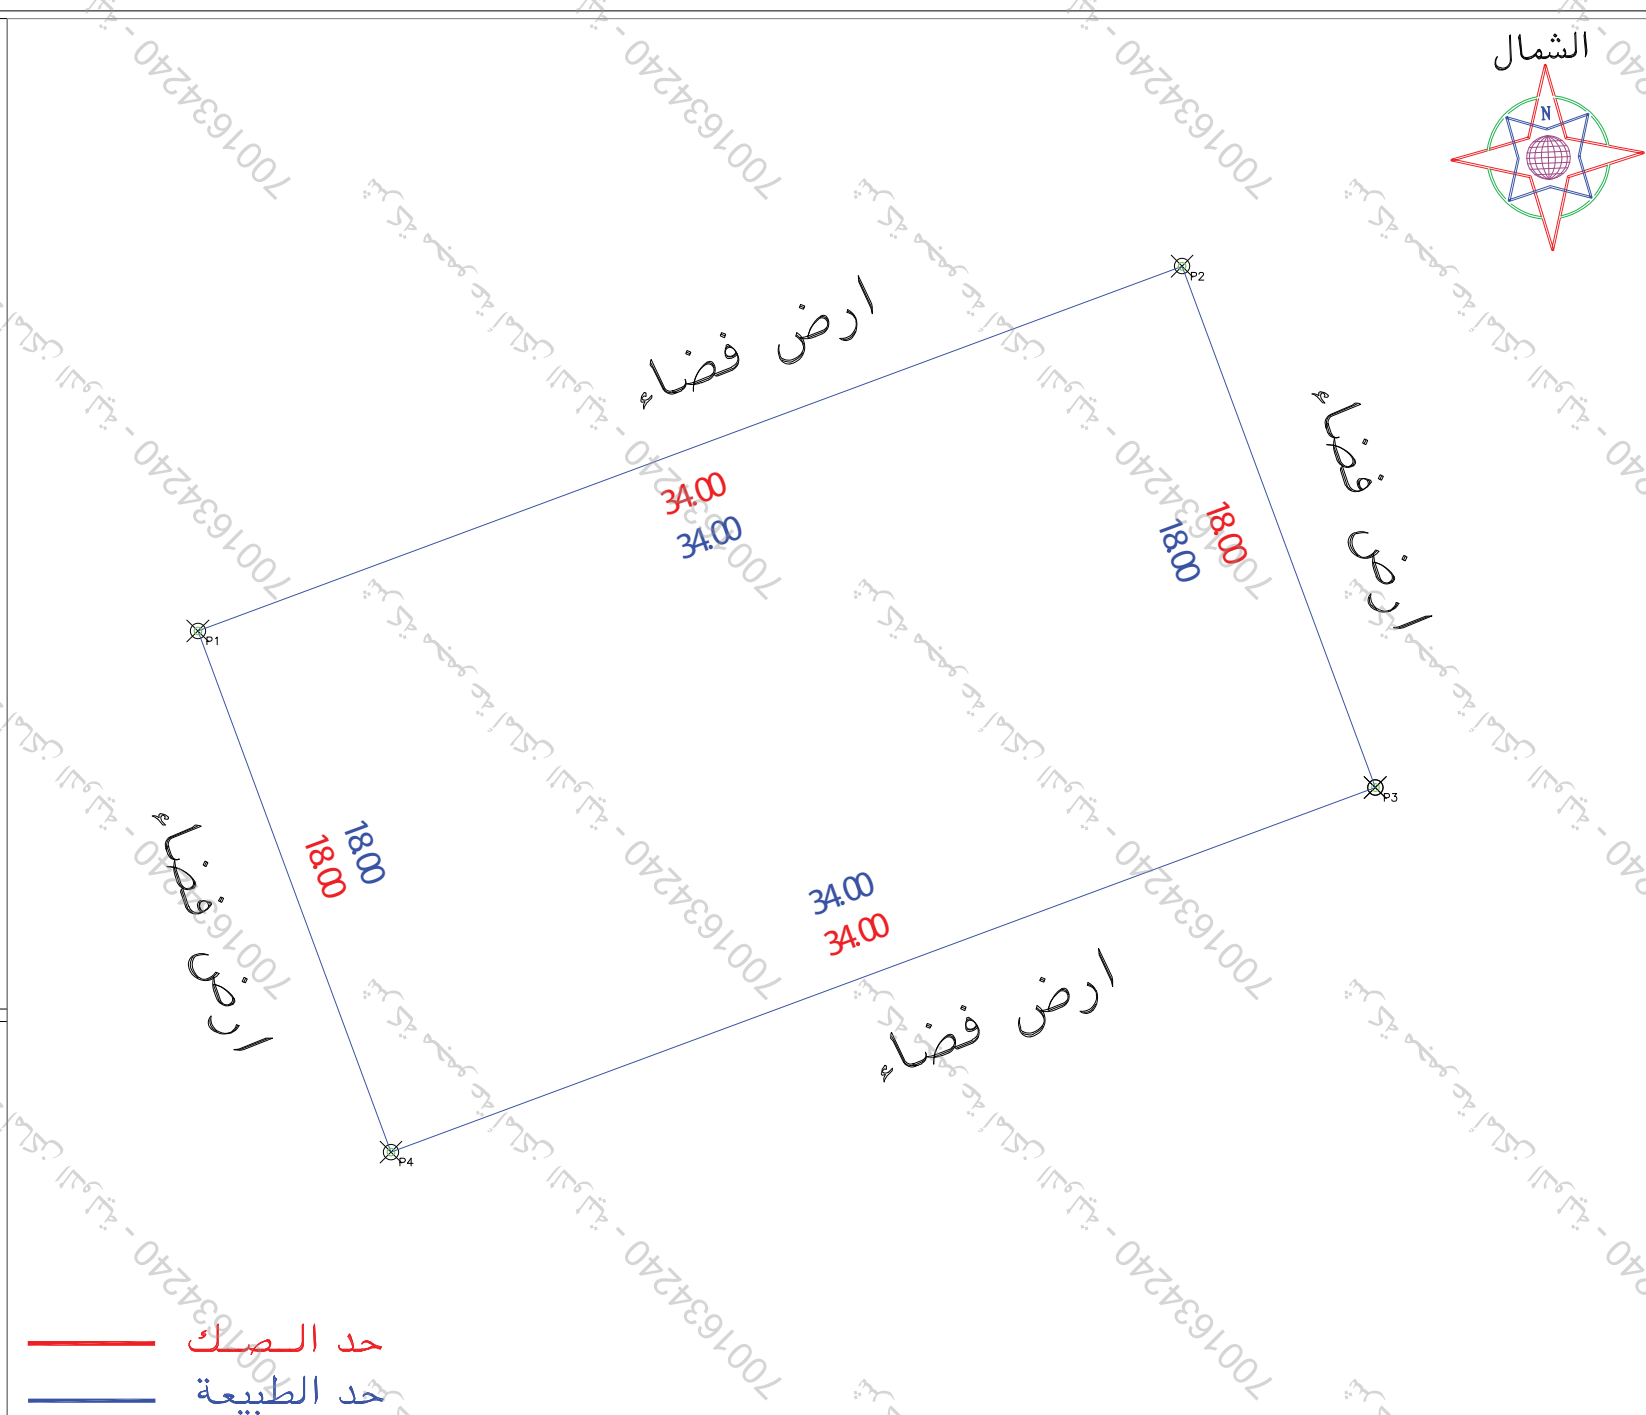

الملاحظات										
٢	بند الملاحظة		٣	تفصيلي بند الملاحظة		٤	الحالة		٥	
	نعم	لا		نعم	لا					
١	✓	هل الصك مطابق للرفع المساحي (الأطوال والمساحة)	٨	-----	هل الموقع ارض فضاء	✓		تفصيلي بند الملاحظة	ارض فضاء	
٢	✓	هل تم الوقوف على الموقع من قبل طالب التنفيذ وتوقيع اقرار صحة الاستدلال على الموقع	٩	تم الوقوف على الموقع بنما على ارشاد المسكشفت	هل يوجد غرفة كعربا/داخل/خارج الموقع	✓		-----	-----	
٣	✓	هل يوجد اختلاف في رقم القطعة/المخطط/البلك/ اسم الحي/اسم المدينة للصك او الافادة عن المسكشفت	١٠	ذكر رقم قطعة بالصك ولم يذكر في المسكشفت	هل يوجد صندوق خدمات كعربا/اتصالا/ أخرى داخل أو خارج حدود العقار	✓		-----	-----	
٤	✓	هل يوجد اختلاف في مساحة/أطوال الصك عن الطبيعيه / ذكر مساحة الصك خطأ حسيما	١١	-----	هل تم تطبيق جميع التعليمات الصادرة من المركز في الرفع المساحي	✓		-----	-----	
٥	✓	هل يوجد شوارع متعزلة/شطقات على الاصل في المخطط او المسكشفت-الجغرافياو الطبيعية ولم يتم ذكره في الصك	١٢	-----	هل يوجد أسوار داخلية وخارجية يحيط بالمبنى القائم بالموقع	✓		-----	-----	
٦	✓	هل يوجد تداخل في الاصل او اجزاء مشتركة ظاهريا	١٣	-----	هل يوجد اختلاف في الحدود للصك او الافادة عن المسكشفت	✓		يوجد اختلاف في الحدود الصك عن المسكشفت		
٧	✓	هل تم ذكر المرجع المعتمد عليه في الاستدلال على استخدام العقار	يحتمل المكتب المسؤولية عن صحة ما ورد في مخطط الرفع المساحي من حدود وأطوال ومساحة واهدائيات تم ذكر الاستخدام وفقا للمسكشفت							

بموجب الطبيعة لكامل الموقع		
الحد	وصف الحسد	الطـول/م
شمال	ارض فضاء	٣٤,٠٠
جنوب	ارض فضاء	٣٤,٠٠
شرق	ارض فضاء	١٨,٠٠
غرب	ارض فضاء	١٨,٠٠
المساحة	٢م١١٢,٠٠	

بموجب الصك لكامل الموقع		
الحد	وصف الحد	الطول/م
شمال	حديقة	٣٤,٠٠
جنوب	ممر عرض ٦م ثم المركز التجارى رقم ٩	٣٤,٠٠
شرق	ممر عرض ٨م ثم حديقة	١٨,٠٠
غرب	ممر عرض ٦م ثم المركز التجارى رقم ١٠	١٨,٠٠
لمساحه	٢٦١٢,٠٠	

رقم المعاملة		تاريخها / /	
موضوع الكروكي		كروكي ارشادي	
تاريخ اعتماد الكروكي التنظيمي			
اسم	سجل مدني		
اسم	سجل مدني		
تاريخه	مصدره		وزارة عدل
البلدية	جدة	الحى	الصاحبة
رقم المخطط	٢٦٩ - ب	رقم القطعه	٨ - أ - ١
نظام البناء		النسبه	غير مسمى
الاستخدام	تجاري		
المساحه	المساح / المهندس		
تخطيط المدينة / البلدية / الفرعية	مدير الادارة		
تخطيط المدينة / البلدية / الفرعية	مهندس التخطيط		
تخطيط المدينة / البلدية / الفرعية	مهندس البلدية		
تخطيط المدينة / البلدية / الفرعية	مدير تخطيط المدينة		
تخطيط المدينة / البلدية / الفرعية	مدير الخدمات		
تخطيط المدينة / البلدية / الفرعية	مدير عام التخطيط العمراني		
تخطيط المدينة / البلدية / الفرعية	رئيس البلدية		
اسم المكتب	شركة اصول الهندسة للاستشارات الهندسية		
المهندس المساح	تاريخ الرفع المساحي ١٤٤٨-٠٢-٠٤		
هاتف	٠٥٣٤٩٧٧٧٥٩		
اسم المسئول	عمير الفامدى		
شعار الشركة		الختم	
UTM-WGS84-ZONE 37			
شماليات	شرقيات	الارتفاع	شماليات
2405860.5345	521747.5044	٩	
2405872.3449	521779.3872	١٠	
2405855.4658	521785.6398	١١	
2405843.6554	521753.7570	١٢	
		١٣	
		١٤	
		١٥	
		١٦	